HARJU MAAKOND RAE VALD LEHMJA KÜLA
PLATSI KINNISTU DETAILPLANEERING
TEHNOVÕRKUDE KOONDPLAAN
M 1:500

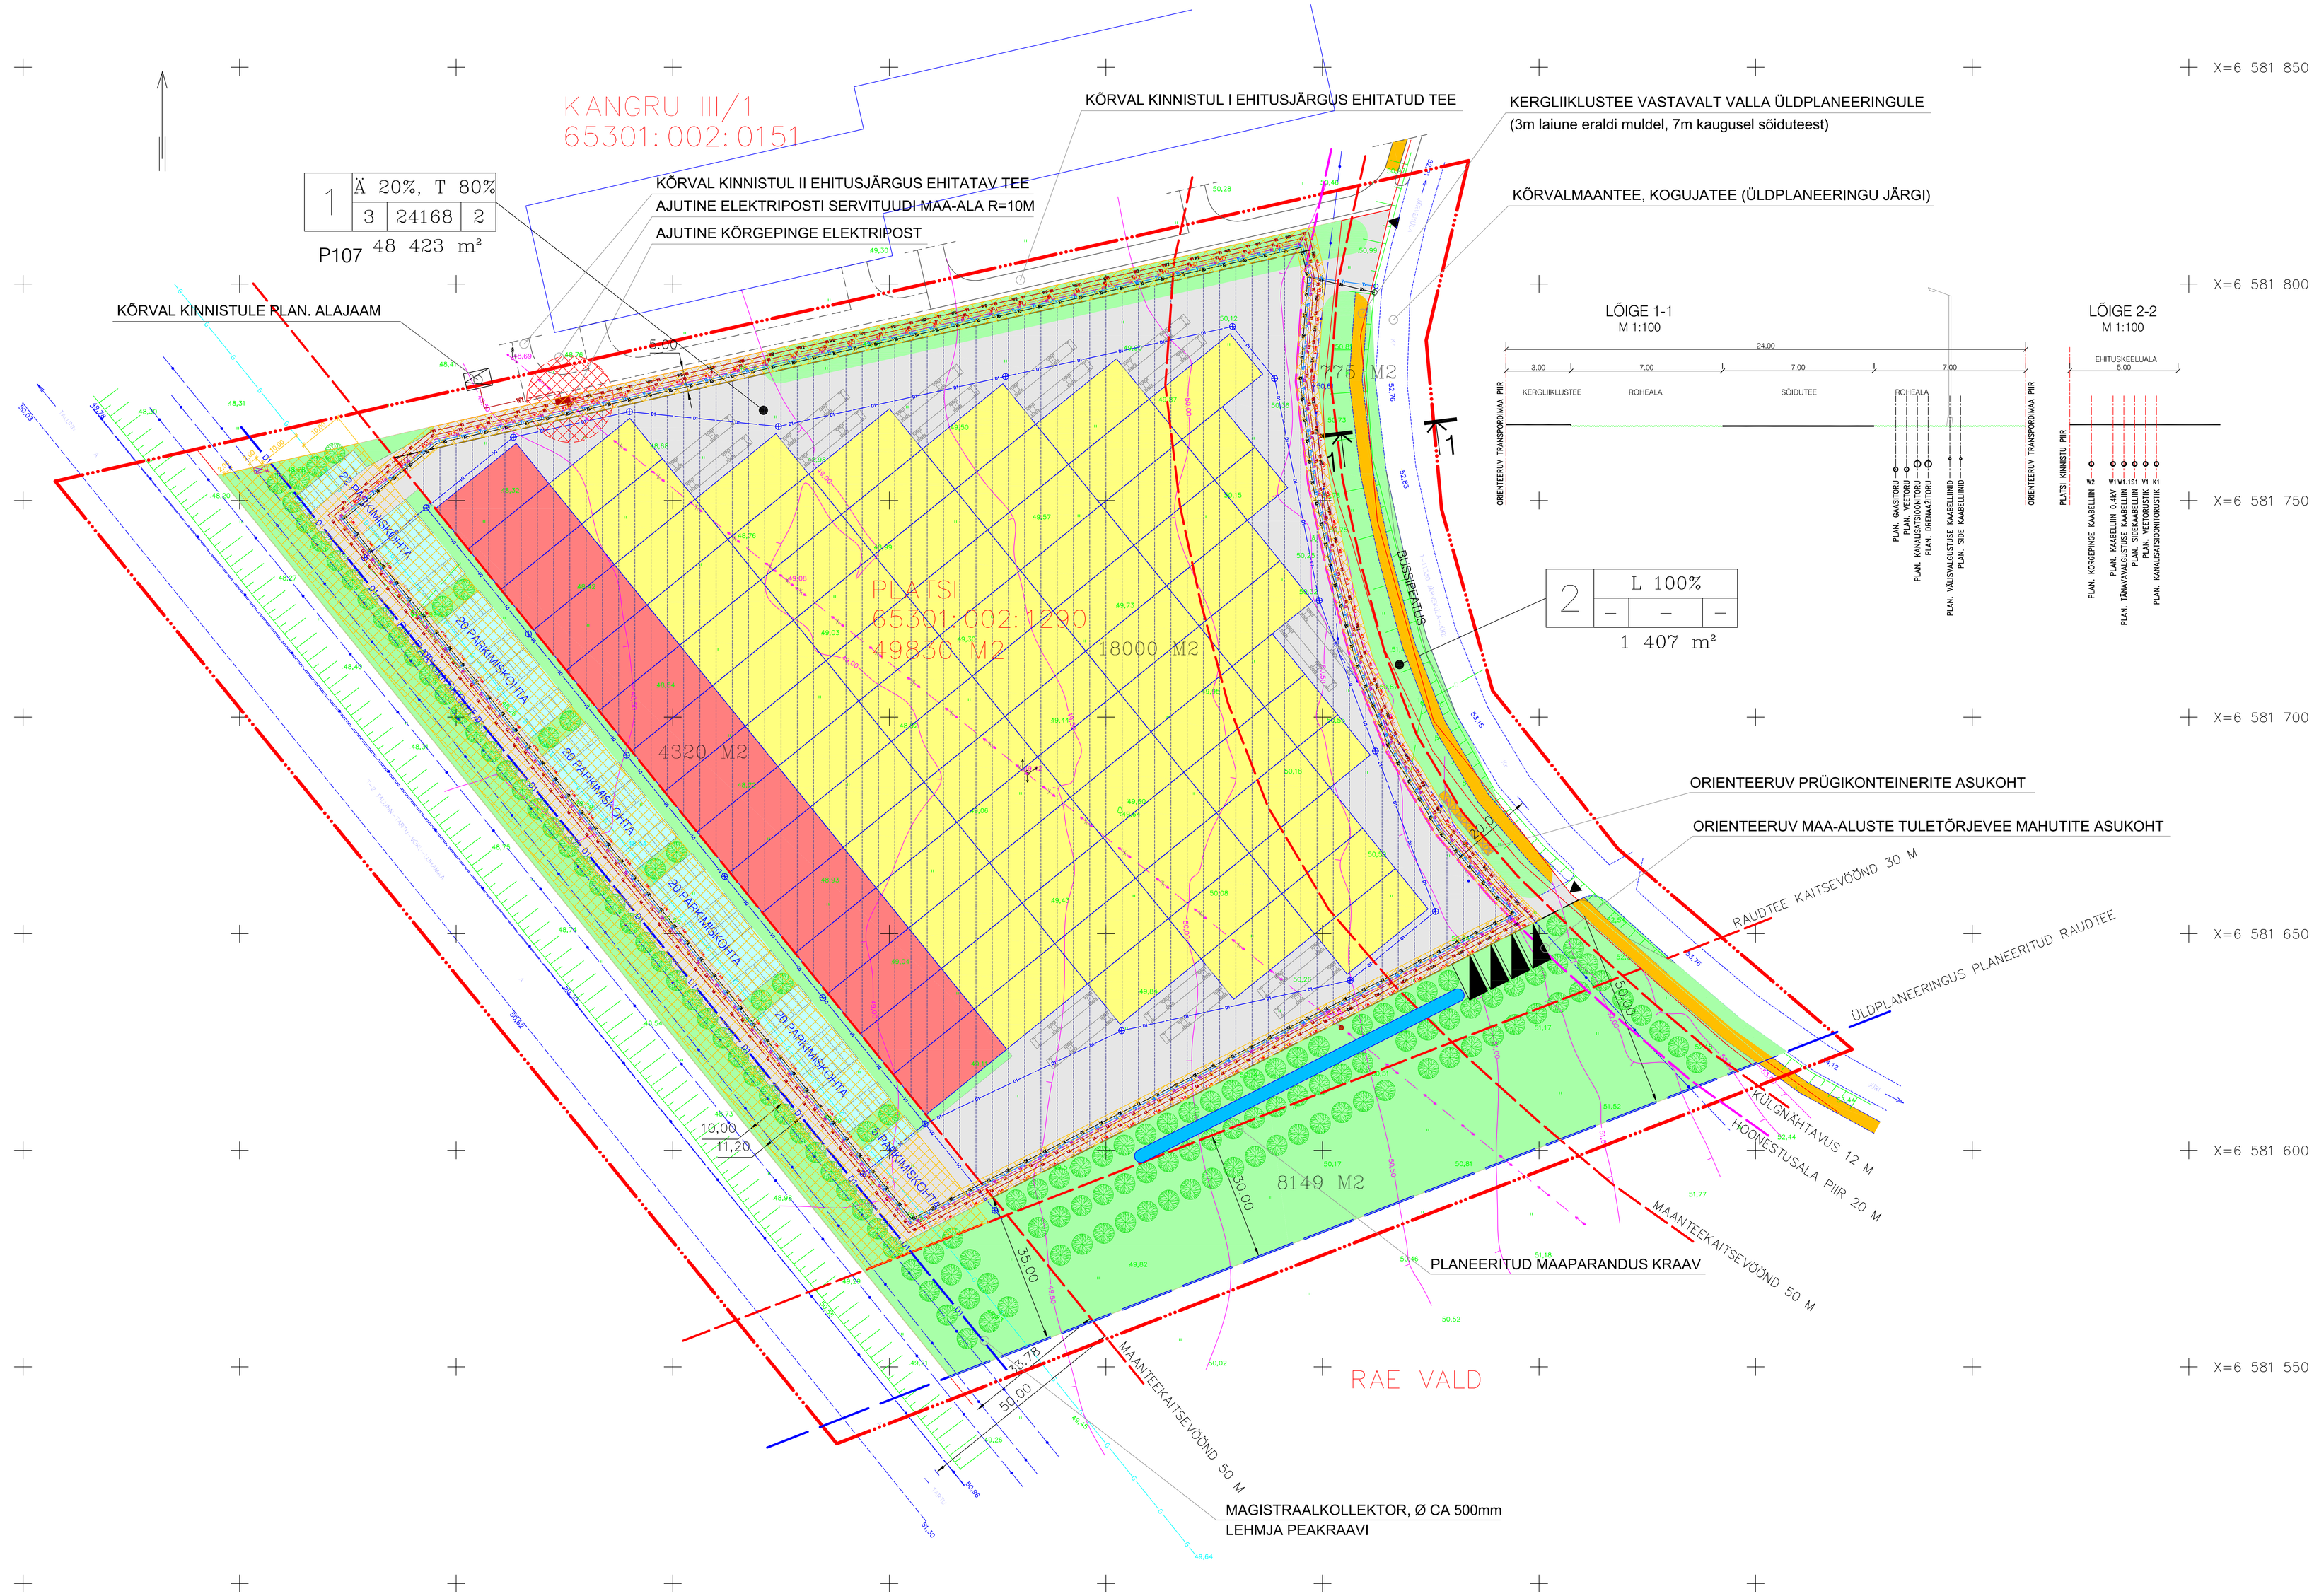

TINGMÄRGID

- PLANEERITAVA ALA PIIR
- PLANEERITAVA KRUNDI PIIR
- MAANTEE JA RAUDTEE KAITSEVÖÖND
- HOONESTUSALA PIIR
- ORIENTEERUV SISSEPÄÄS KRUNDILE
- P1 SÕIDUAUTODE PARKIMISKOHTADE ARV KRUNDIL
- ORIENTEERUV PRÜGIKONTEINERI ASUKOHT
- SOOVITUSLIK ÄRIHOONE (BÜROO) ASUKOHT
- SOOVITUSLIK TOOTMISHOONE (LADU) ASUKOHT
- TRANTSPORDI ALA
- PARKIMISALA
- KÕRGHALJASTUS (MURU, PUUD, HEKID)
- HEKK
- EHITUSALA
- TRASSI SERVITUUDI MAA-ALA
- AJUTINE ELEKTRIPOSTI SERVITUUDI MAA-ALA R=10M
- ÜLDPLANEERINGUS PLANEERITUD RAUDTEE
- RAE VALLA ÜLDPLANEERINGUS PLANEERITUD JALGRATTATEE
- SOOVITUSLIK KÕRGHALJASTUS JA PÕÕSAD
- PLAN. VEETORUSTIKU LIITUMISKOHT (ORIENTEERUV ASUKOHT)
- PLAN. KRUNDI SISENE VEETOROSTIK (ORIENTEERUV ASUKOHT)
- PLAN. KANALISATSIOONITORUSTIKU LIITUMISKOHT (ORIENTEERUV ASUKOHT)
- PLAN. KRUNDI SISENE KANALISATSIOONITOROSTIK (ORIENTEERUV ASUKOHT)
- PLAN. DRENAAZI KAEV (ORIENTEERUV ASUKOHT)
- PLAN. DRENAAZITORUSTIK (ORIENTEERUV ASUKOHT)
- PLAN. LIITUMIS- JA TRANSIITKAPP
- W1 PLAN. KAABELLIIN 0,4 kV
- LIKVIDEERITAV ELEKTRI ÕHULIIN
- W2 PLAN. KÕRGEPINGEKAABELLIIN (ÕHULIINI ÜMBERPAIGUTUS)
- PLAN. KÕRGEPINGE ELEKTRIPOST
- PLAN. TÄNAVAVALGUSTUSE LIITUMIS- JA TRANSIITKAPP
- W1.1 PLAN. TÄNAVAVALGUSTUSE KAABEL (ORIENTEERUV ASUKOHT)
- PLAN. SIDE PIIRITLUS - JAOTUSKAPP (ORIENTEERUV ASUKOHT)
- S1 PLAN. SIDEKAABELLIIN (ORIENTEERUV ASUKOHT)
- OLEMASOLEV SIDEKAABELLIIN
- PLAN. GAASITRASSIGA LIITUMISKOHT (ORIENTEERUV ASUKOHT)
- OLEMASOLEV GAASITRASS
- PLAN. TULETÕRJEVEEMAHUTI (ORIENTEERUV ASUKOHT)
- PLAN. MAAPARANDUS KRAAV

KRUNDI EHITUSÕIGUS

1	Ä 20%, T 80%	SIHTOTSTARVE
	5 24000 5	HOONETE ARV KRUNDIL
		SUURIM EHITUSALUNE PIND
		SUURIM KORRUSELISUS

MÄRKUSED:

KINNISTU SISESTE TRASSIDE TÄPSED LAHENDUSED ANTAKSE EHITUSPROJEKT KÄIGUS.

TRASSIDE LAHENDUSEKS ON ETTE NÄHTUD TRASSI SERVITUUDI MAA-ALA ÜMBER PLANEERITUD HOONETE.

JOONISE NIMETUS: TEHNOVÕRKUDE KOONDPLAAN	MÕÕT: 1:500	OBJEKT: PLATSI KINNISTU LEHMJA KÜLA RAE VALD, HARJUMAA		
ARHITEKT M.LENSMAR		1000 lehl. 210704D		
INSENER A.TAK		STAADIUM: DP		
PROJEKTJUHT H.C.GORDON		KUUPÄEV: 11.01.2006.a.		
JUHATAJA P.METSAND		LEHT/LEHTI: 4		

VÄRVIVÄRAVITA VÄRAVÄRVIDE OÜ
REG. NR. 10950303
RE TEHNOVÕRGUDE PROJEKTIMISE ÜHISÜHIS TN A. HÖÖZ TALLINN
TEL 655 88 80, FAKS 655 88 81