


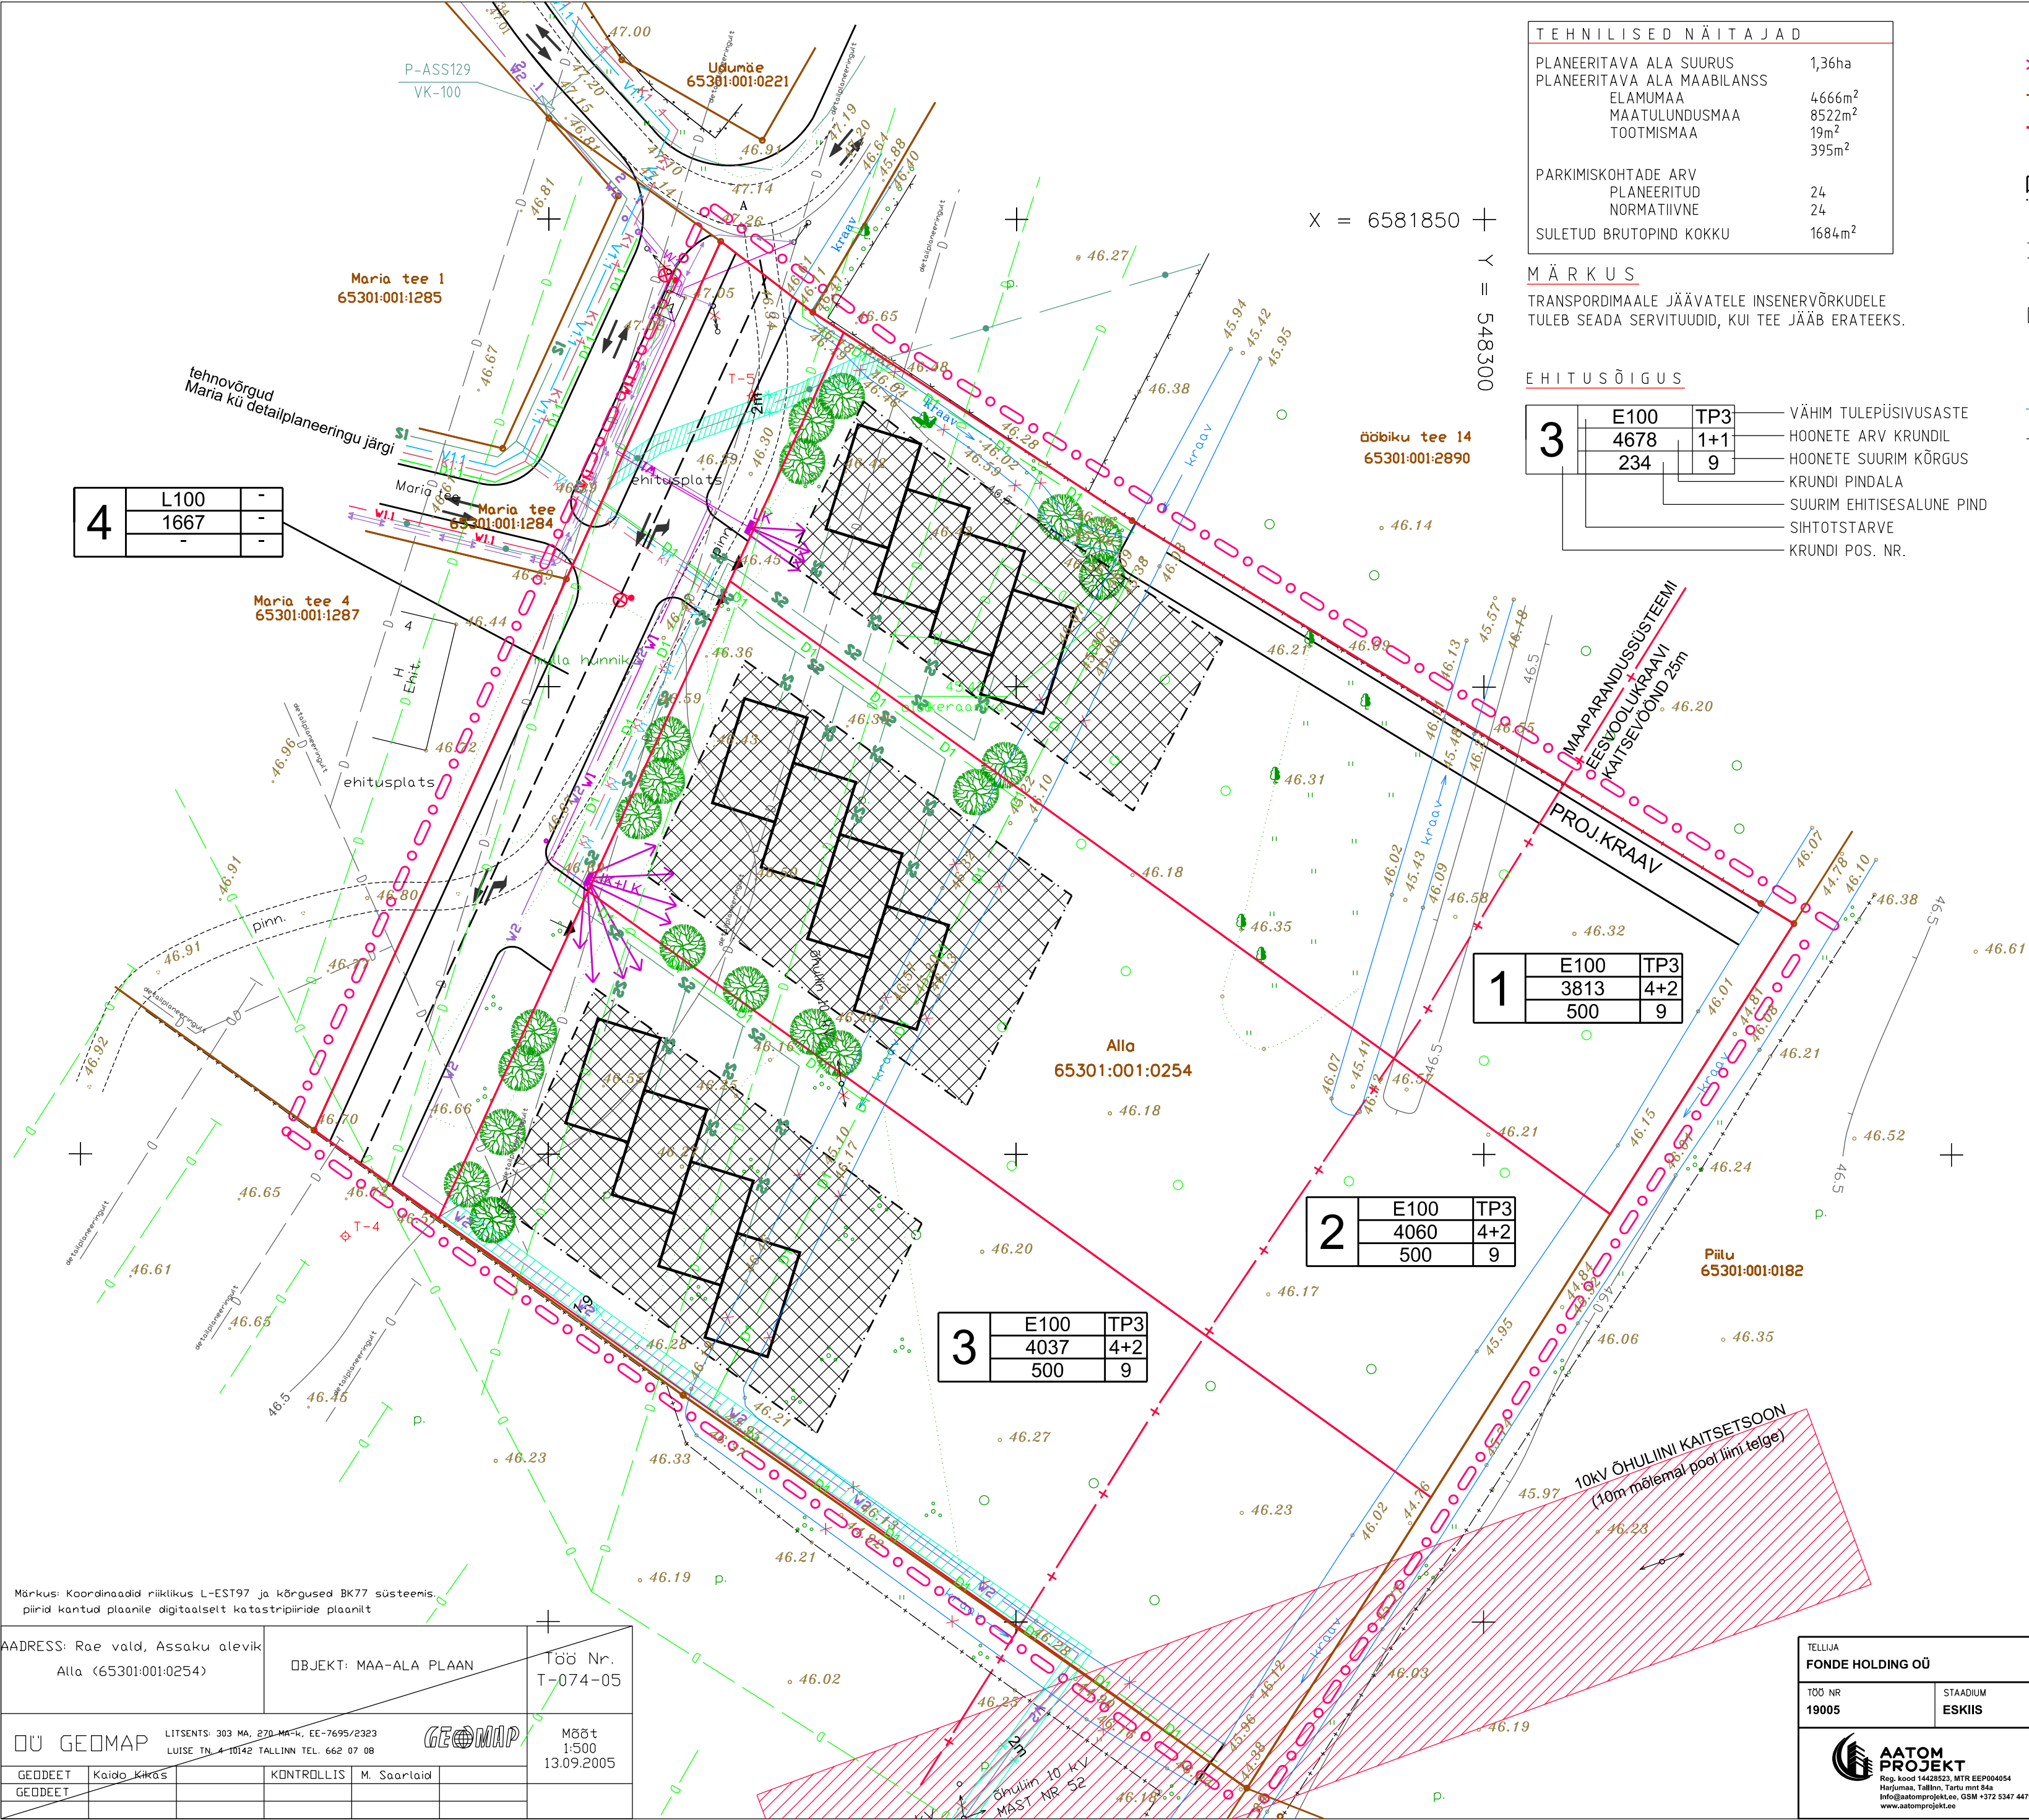

TEHNILISED NÄITAJAD	
PLANEERITAVA ALA SUURUS	1,36ha
PLANEERITAVA ALA MAABILANSS	
ELAMUMAA	4666m ²
MAATULUNDUSMAA	8522m ²
TOOTMISMAA	19m ²
	395m ²
PARKIMISKOHTADE ARV	
PLANEERITUD	24
NORMATIIVNE	24
SULETUD BRUTOPIND KOKKU	1684m ²

M Ä R K U S
TRANSPORDIMAALE JÄÄVATELE INSENERVÕRKUDELE
TULEB SEADA SERVITUUDID, KUI TEE JÄÄB ERATEEKS.

EHITUSÕIGUS	
3	E100 TP3
	4678 1+1
	234 9
	VÄHIM TULEPÜSIVUSASTE
	HOONETE ARV KRUNDIL
	HOONETE SUURIM KÕRGUS
	KRUNDI PINDALA
	SUURIM EHITISESALUNE PIND
	SIHTOTSTARVE
	KRUNDI POS. NR.

- TINGMÄRGID:
- PLANEERITAVA ALA PIIR
 - KATASTRIRÜKSUSE PIIR
 - MOODUSTATAVA KRUNDI PIIRIETTEPANEK
 - OLEMASOLEV HOONE
 - HOONESTUSALA
 - SOOVITUSLIK PLANEERITUD HOONE ASUKOHT
 - OLEMASOLEVAD TEED ja PLATSID
 - OLEMASOLEVAD SÕIDUSUUNAD
 - PLANEERITUD TEED ja PLATSID
 - JUURDEPÄÄS KRUNDILE
 - SERVITUUDIALA
 - LIKVIDEERITAV KRAAV
 - OLEMASOLEV AED
 - OLEMASOLEVAD PUUD ja PÕÕSAD
 - PLANEERITUD KÕRGED PUUD

- TEHNOVÕRGUD
- OL.OLEV DRENAAZHI TORUSTIK
 - VAREMPAN. DRENAAZHI TORUSTIK
 - PLAN. DRENAAZHI TORUSTIK
 - VAREMPAN. REOVETE TORUSTIK
 - PLAN. REOVETE TORUSTIK
 - VAREMPAN. VEETORUSTIK
 - PLAN. VEETORUSTIK
 - OL.OLEV MADALPINGEKAABEL
 - LIVIDEERITAV 10kV ÕHULIIN
 - VAREMPAN. 2x 10 kV KAABELLIIN
 - PLAN. 10 kV KAABELLIIN
 - PLAN. 0,4 kV KAABELLIIN
 - PLAN. TÄNAVAVALGUSTUSE KAABELLIIN
 - OL.OLEV SIDEKAABEL
 - PLAN. SIDEKANALISATSIOON
 - PLAN. PIIRITLUS-JAOTUSKAPP

Märkus: Koordinaadid riiklikus L-EST97 ja kõrgused BK77 süsteemis, piirid kantud plaanile digitaalselt katastripiiride plaanilt	
Aadress: Rae vald, Assaku alevik Alla (65301:001:0254)	Objekt: MAA-ALA PLAAN
Töö Nr. T-074-05	
OU GEOMAP	Litsents: 303 MA, 270 MA-K, EE-7695/2323 LUISE TN 4 10142 TALLINN TEL 662 07 08
Mõõt 1:500 13.09.2005	
GEODEET	Kaido Kikas
GEODEET	KONTROLLIS
	M. Saarlaid

TELLUJA FONDE HOLDING OÜ		TÖÖ NIMETUS ALLA MAAÜKSUSE DETAILPLANEERING		OBJEKT: ADRRESS Harju mk, Rae vald, Assaku alevik	
TÖÖ NR 19005	STADIUM ESKIIS	JOONISE NIMETUS PLANEERINGU ESKIIS	JOONISE TÄHIS 3	MOOTKAVA 1:500	
 AATOM PROJEKT Reg. koode 14428523, MTR EEP004054 Harjuma, Tallinn, Tartu mnt 54a Info@aatomprojekt.ee, GSM +372 5347 4479 www.aatomprojekt.ee		PROJEKTIJUHT Viktor Kokk	TEOSTUSAEG mai 2019	MUUDETUD	
		MAASTIKUARHITEKT KATI SOONVALD	VASTUTAV SPETSIALIST KATI SOONVALD	Magistritunnistus nr MD 000627	