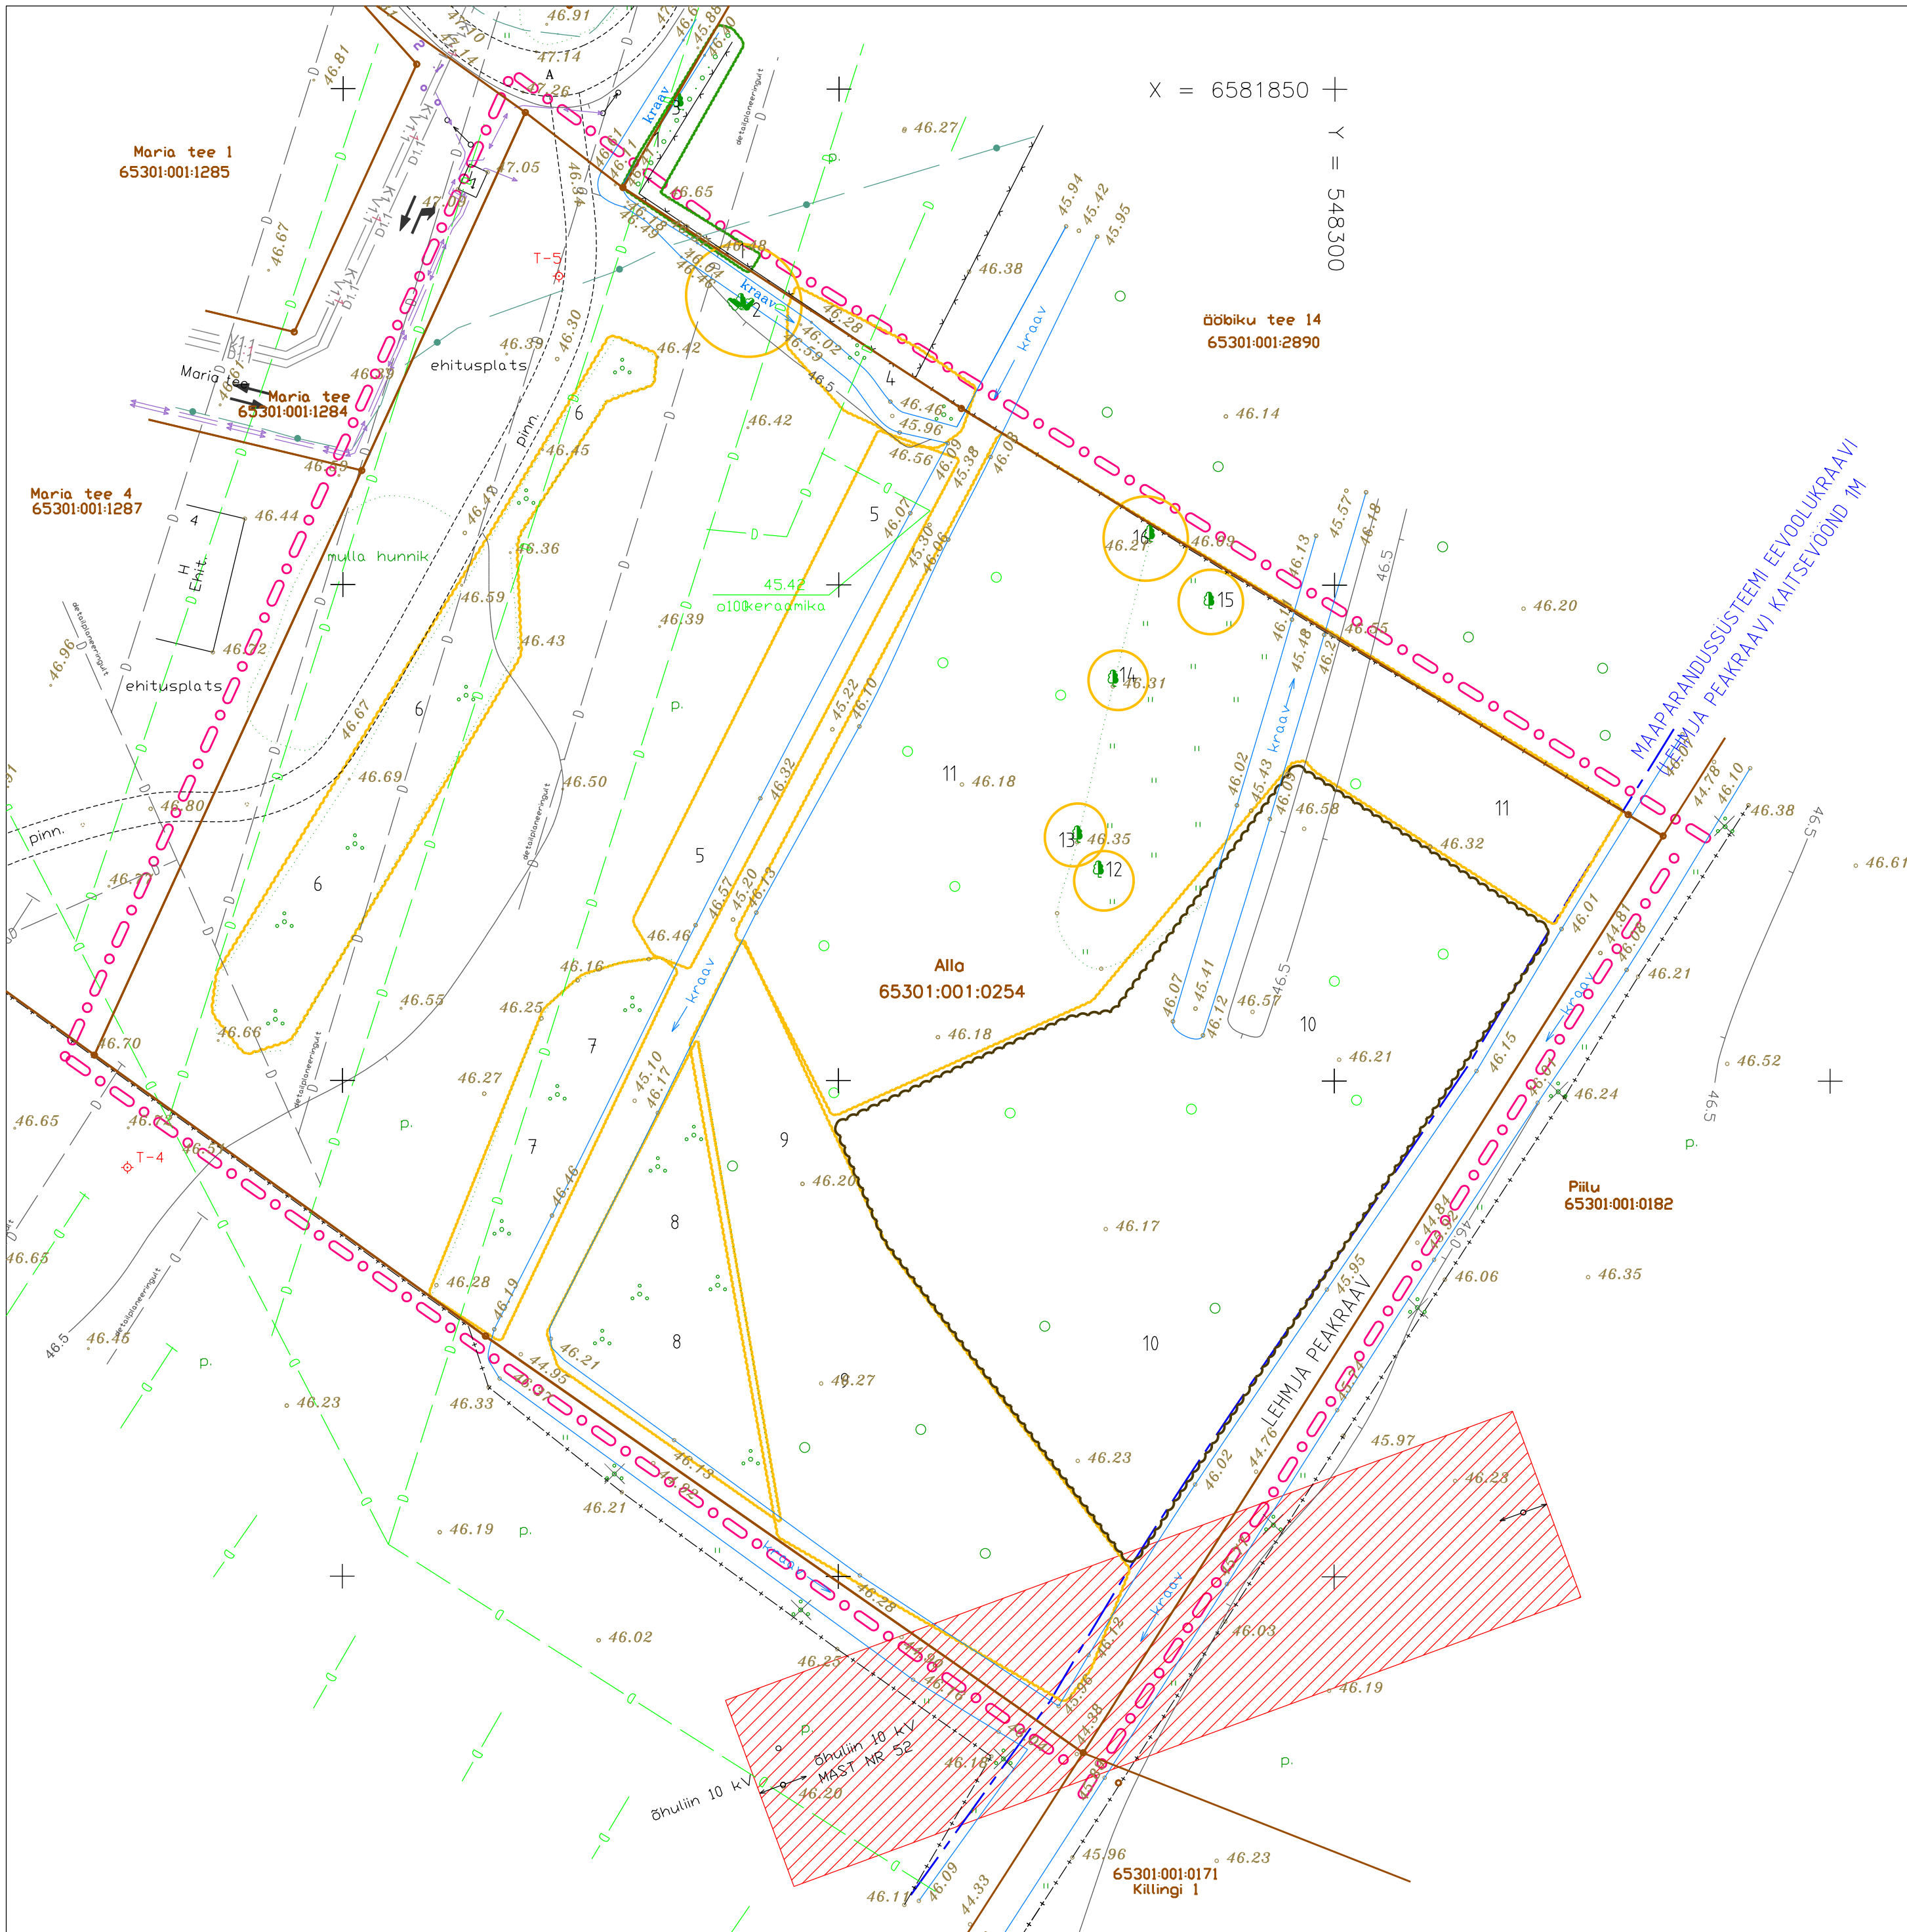


- TINGMÄRGID:
- ○ ○ ○ ○ - PLANEERITAVA ALA PIIR
 - — — — — - OLEMASOLEV KINNISTU PIIR
 - ▭ - OLEMASOLEV HOONE
 - ↕ ↕ ↕ - OLEMASOLEVAD SÕIDUSUUNAD
 - + — + — + — - OLEMASOLEV AED
 - ● ● - OLEMASOLEVAD PUUD ja PÕÕSAD

- TEHNOVÕRGUD
- — — — — - OL.OLEV DRENAAZHI TORUSTIK
 - — — — — - OL.OLEV MADALPINGEKAABEL
 - — — — — - OL.OLEV SIDEKAABEL
 - ▭ - OLEMASOLEV ALAJAAM
 - ▨ - OLEMASOLEVA 10kV ÕHULIINI KAITSEVÖÖND 10m

- Maria kinnistu detailplaneeringu tingmärgid (arhitekt Valmi Kallion)
- D1.1 — VAREMPAN. DRENAAZHI TORUSTIK
 - K1.1 — VAREMPAN. REOVETE TORUSTIK
 - V1.1 — VAREMPAN. VEETORUSTIK
 - W2.1 — VAREMPAN. 2x 10 kV KAABELLIIN

- Vision Haljastus OÜ dendroloogiline hinnang, töö nr 294/2021
- Tingmärgid:
- 2 Haljastusliku objekti number
 - III väärtusklassi haljastus
 - IV väärtusklassi haljastus
 - V väärtusklassi haljastus
 - × Objekti ei eksisteeri looduses

TELLIJAL FONDE HOLDING OÜ		TÖÖ NIMETUS ALLA MAAÜKSUSE DETAILPLANEERING		OBJEKTI ADRRESS Alla maaüksus, Assaku alevik Rae vald, Harjumaa	
TÖÖ NR DP-20-02	STAADIUM DP	JÕONISE NIMETUS OLEMASOLEV OLUKORD		JÕONISE TÄHIS 3	MÕÖTKAVA 1:500
 LandComposition OÜ Reg. kood 12076309 Postiadress: Säre 34-17 Tallinn 10319		PROJEKTIJUHT KATI SOONVALD /digiallkiri/		TEOSTUSAEK veebruari 2021	MUDETUD mai 2021
		MAASTIKUARHITEKT KATI SOONVALD /digiallkiri/		VASTUTAV SPETSIALIST KATI SOONVALD Magistritunnistus nr MD 000627	