


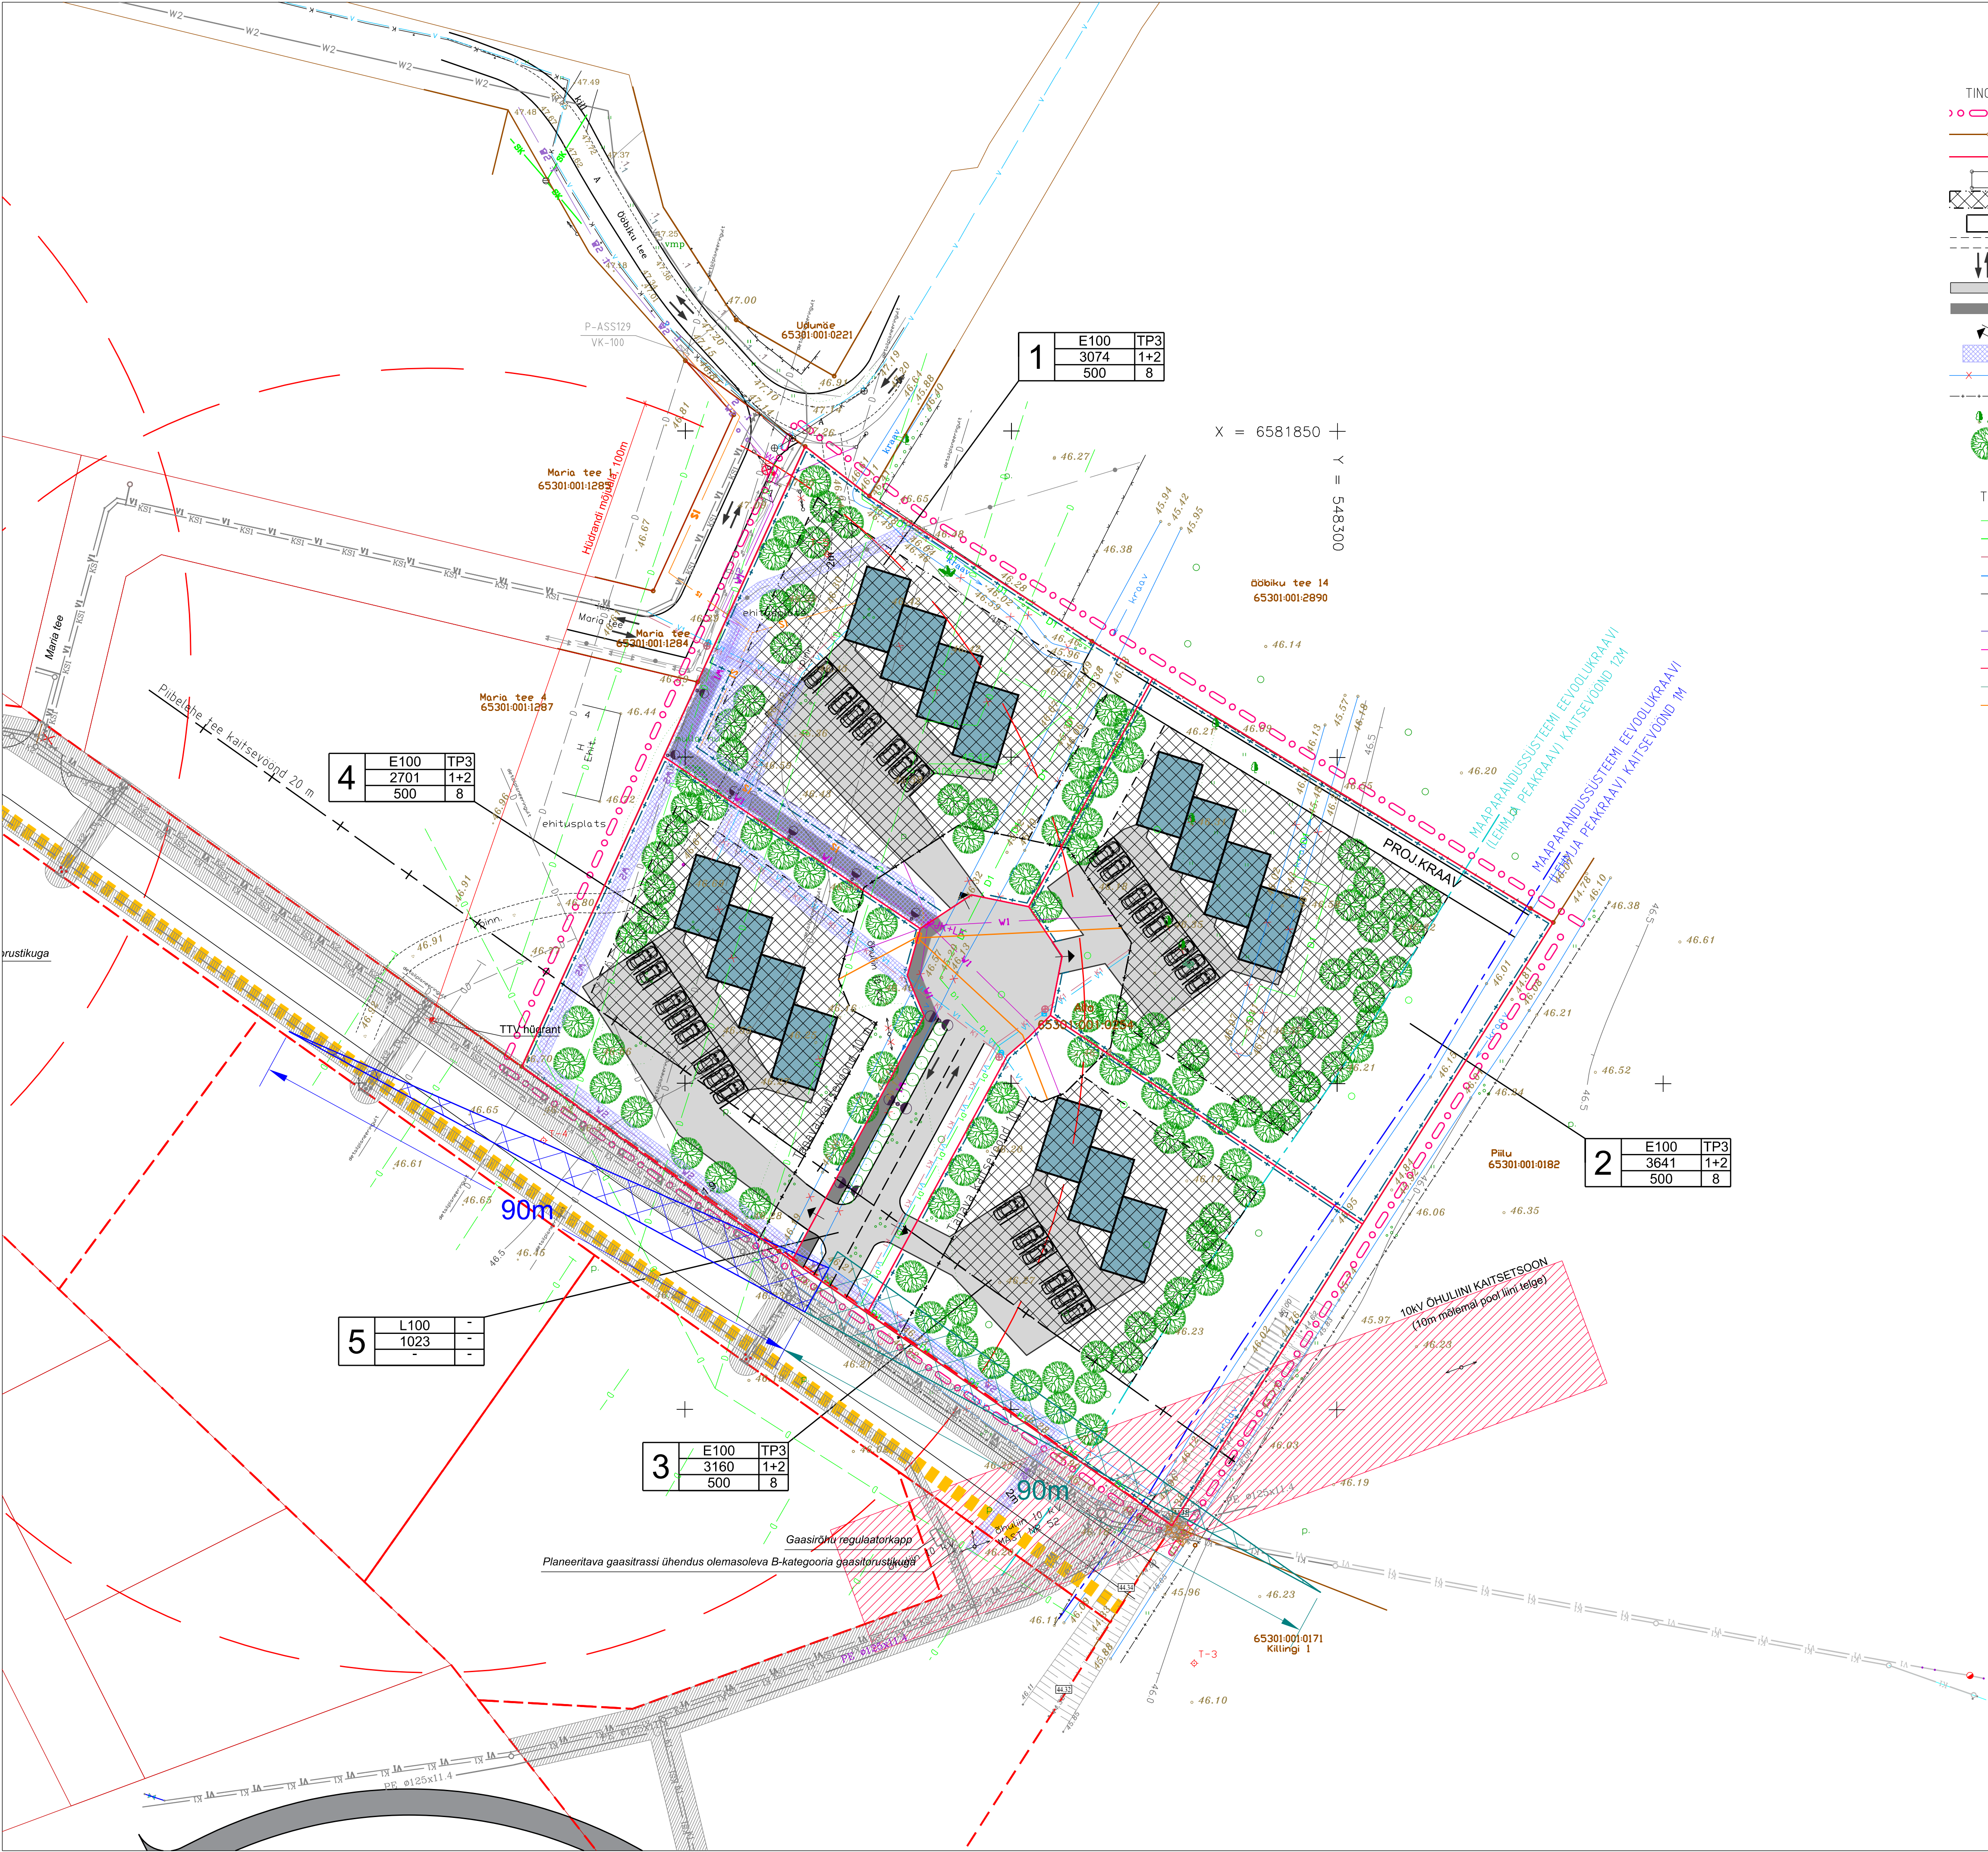

- TINGMÄRGID:
- PLANEERITAVA ALA PIIR
 - KATASTRÜKSUSE PIIR
 - MOODUSTATAVA KRUNDI PIIRIETTEPANEK
 - OLEMASOLEV HOONE
 - HOONESTUSALA
 - SOOVITUSLIK PLANEERITUD HOONE ASUKOHT
 - OLEMASOLEVAD TEED ja PLATSID
 - OLEMASOLEVAD SÕIDUSUUNAD
 - PLANEERITUD TEED ja PLATSID
 - PLANEERITUD JALGTEE
 - JUURDEPÄÄS KRUNDILE
 - SERVITUUDIALA
 - LIKVIDEERITAV KRAAV
 - OLEMASOLEV AED
 - OLEMASOLEVAD PUUD ja PÕÕSAD
 - PLANEERITUD KÕRGE PUU/KITSA VÕRAGA PUU

- TEHNOVÕRGUD
- OL.OLEV DRENAAZHI TORUSTIK
 - PLAN. DRENAAZHI TORUSTIK
 - PLAN. KANALISATSIOONITRASS
 - PLAN. VEETRASS
 - OL.OLEV MADALPINGEKAABEL
 - LIVIDEERITAV 10kV ÕHULIN
 - PLAN. 10 kV KAABELLIIN
 - PLAN. 0,4 kV KAABELLIIN
 - PLAN. TÄNAVAVÄLGUSTUSE KAABELLIIN
 - OL.OLEV SIDEKAABEL
 - PLAN. SIDETRASS
 - PLAN. SIDEKAPP
 - PLAN. PIIRITLUS-JAOTUSKAPP
 - PLAN. JALG- JA SÕIDUTEE VÄLISVALGUSTI/JALGTEE VÄLISVALGUSTI

- NÄHTAVUSKOLMNURK (NÄHTAVUSALA VASAKULE)
- NÄHTAVUSKOLMNURK (NÄHTAVUSALA PAREMALE)

- Maria kinnistu detailplaneeringu tingmärgid (arhitekt Valmi Kallion)
- D1.1 VAREMPPLAN. DRENAAZHI TORUSTIK
 - K1.1 VAREMPPLAN. REOVETE TORUSTIK
 - V1.1 VAREMPPLAN. VEETORUSTIK

- Villemi ja Piibelehe kinnistute detailplaneeringu tingmärgid (Respekt OÜ, töö nr 67-17, joonise nr DP07)
- V1 varemprojekteeritud veetrass, Reaalprojekt OÜ töö nr P-17064 ja P-17064-A
 - IA varemprojekteeritud 10kV kaabel, Reaalprojekt OÜ töö nr P-17064 ja P-17064-A
 - K1 varemprojekteeritud 0,4 kV kaabel, Reaalprojekt OÜ töö nr P-17064 ja P-17064-A
 - IK varemprojekteeritud 10kV kaabel, Reaalprojekt OÜ töö nr P-17064 ja P-17064-A
 - KSI varemprojekteeritud võimalik survekanalisatsiooni trassikoridor
 - ISX planeeritud sidekaablitrass
 - IS planeeritud tänavavälgustuse kaabel
 - ISW planeeritud madalpingekaablitrass
 - SK varemprojekteeritud planeeritud sademeveekanalisatsioon, Reaalprojekt OÜ töö nr P-17064 ja P-17064-A
 - GI planeeritud gaasitrass maa-aluse sulgeseadmega
 - TD tehnovõrkude kaitsevöönd ja servituudivajadus
 - TTV hüdrant
 - TTV hüdrandi mõjuala

EHTISUSÕIGUS			
3	E100	TP3	VÄHIM TULEPÜSIVUSASTE
	4678	1+1	HOONETE ARV KRUNDIL
	234	8	HOONETE SUURIM KÕRGUS
			KRUNDI PINDALA
			SUURIM EHTISEALUNE PIND
			SIHTOTSTARVE
			KRUNDI POS. NR.

TELLUA FONDE HOLDING OÜ		TÖO NIMETUS ALLA KINNISTU JA LÄHIALA DETAILPLANEERING		OBJEKTI ADRRESS Alla maaküsu, Assaku alevik Rae vald, Harjumaa	
TÖO NR DP-20-02	STAADIUM DP	JÕUKSE NIMETUS TEHNOVÕRKUDE PLAA		JÕUKSE TAHS 5	MÕÕTVAHA 1:500
		PROJEKTI KAT KATI SOONVALD		TEOSTUSAEG veeburav 2021	
LandComposition OÜ Reg. koht 12010300 Põhikontseptsioon 14-17 14.01.2019		Telli: 2023.08.01.011 E-post: info@landcomposition.ee www.landcomposition.ee		muudetud novembri 2021	
		MAASTIKUARHITEKT KATI SOONVALD		VASTUTAV SPETSIAALIST KATI SOONVALD	
				Magistritöönumbrit nr MD 000627	