


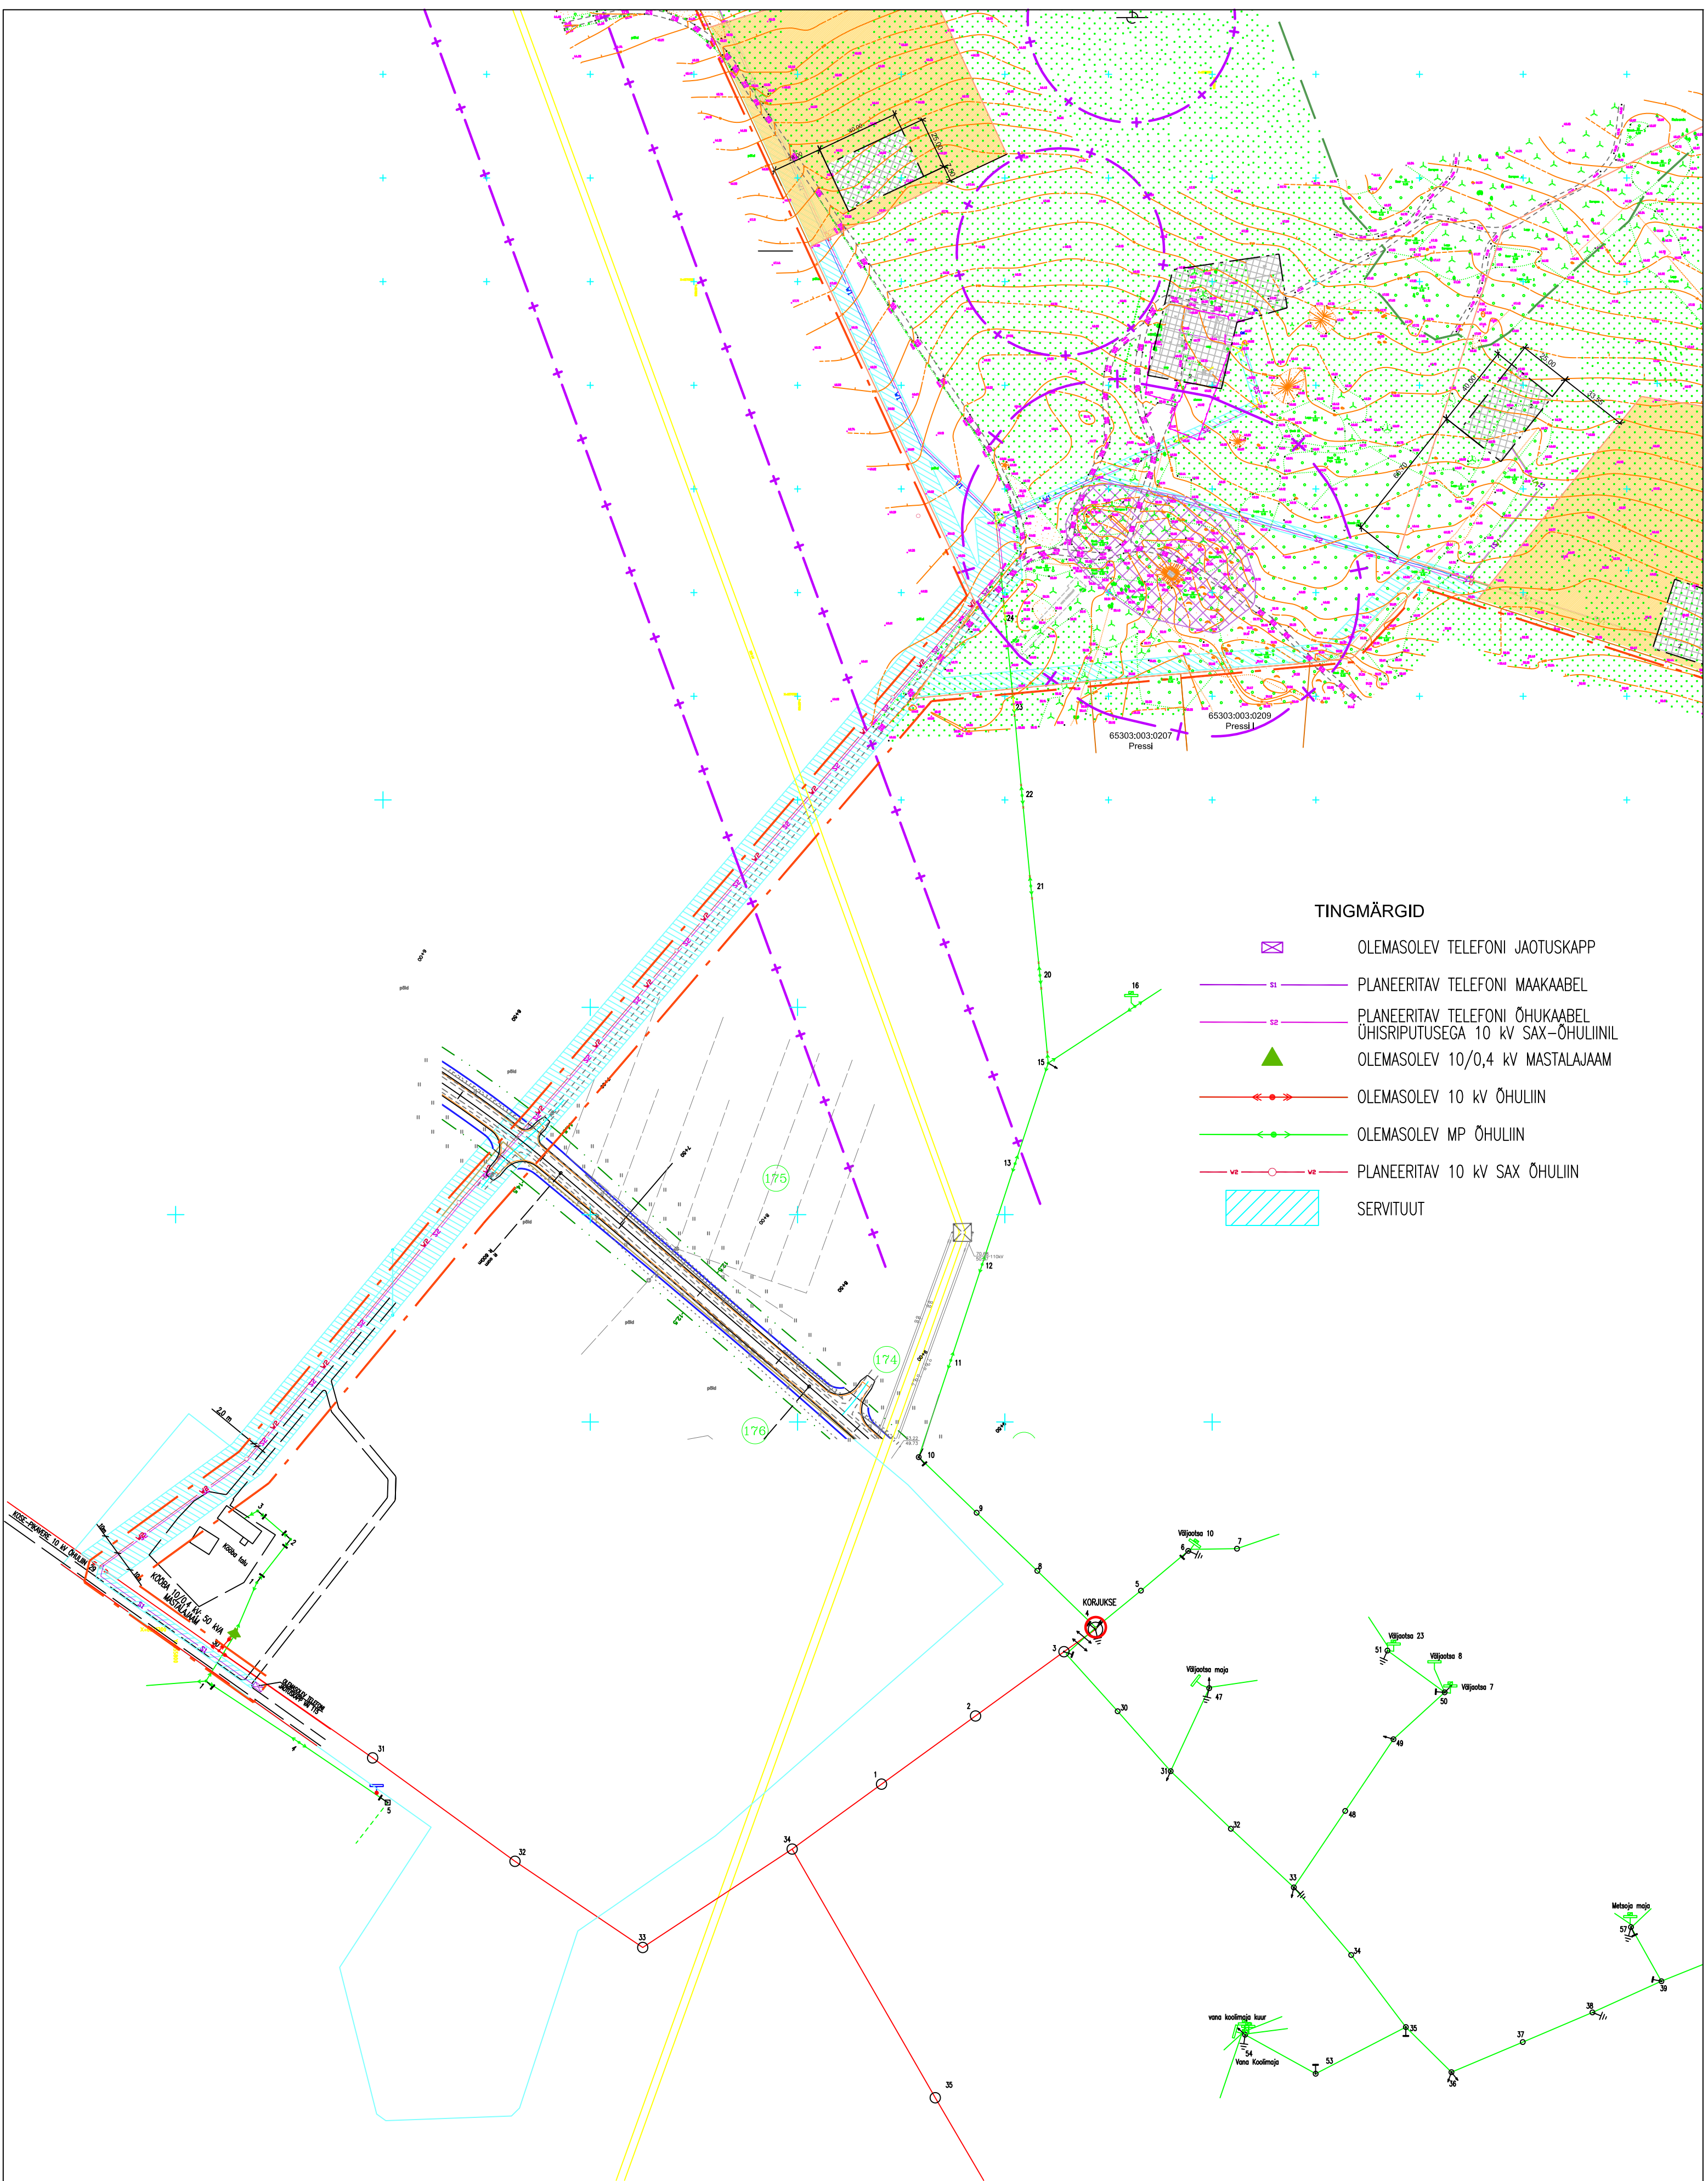

TINGMÄRGID

- OLEMASOLEV TELEFONI JAOTUSKAPP
- PLANEERITAV TELEFONI MAAKAABEL
- PLANEERITAV TELEFONI ÕHUKAABEL
- ÕHISRIPIKUSEGA 10 KV SAX-ÕHULIINIL
- OLEMASOLEV 10/0,4 KV MASTALAJAAM
- OLEMASOLEV 10 KV ÕHULIIN
- OLEMASOLEV MP ÕHULIIN
- PLANEERITAV 10 KV SAX ÕHULIIN
- SERVITUUT

TELLUJA	OBJEKT NIMETUS	TOO NUMBER
KMK Stúdio OÜ	ANDREKSE 15 KINNISTU DETAILPLANEERING	1810308
TOO TEOSTAJA	OBJEKT AADRESS	STADIUM
Aavo Haavasalu	VAIDASOO KÜLA RAE VALD HARJUMAA	DP
DELTA-PROJEKT OÜ MTR-1 KOOD TEL000018 REGISTRIKOOD 10866410 LAKI 9A 10621 TALLINN TEL 6507 920 FAX 6507 973 delta@delta-projekt.ee	JOONIS	MOOTKAVA 1:2000
	INSENERVÕRKUDE ASENDISKEEM	LEHT 7
		LEHT 1/1
		KUUPÄEV märts 2008