


TINGMÄRGID:

- Planeeritava ala piir
- Olemasoleva kinnistu piir

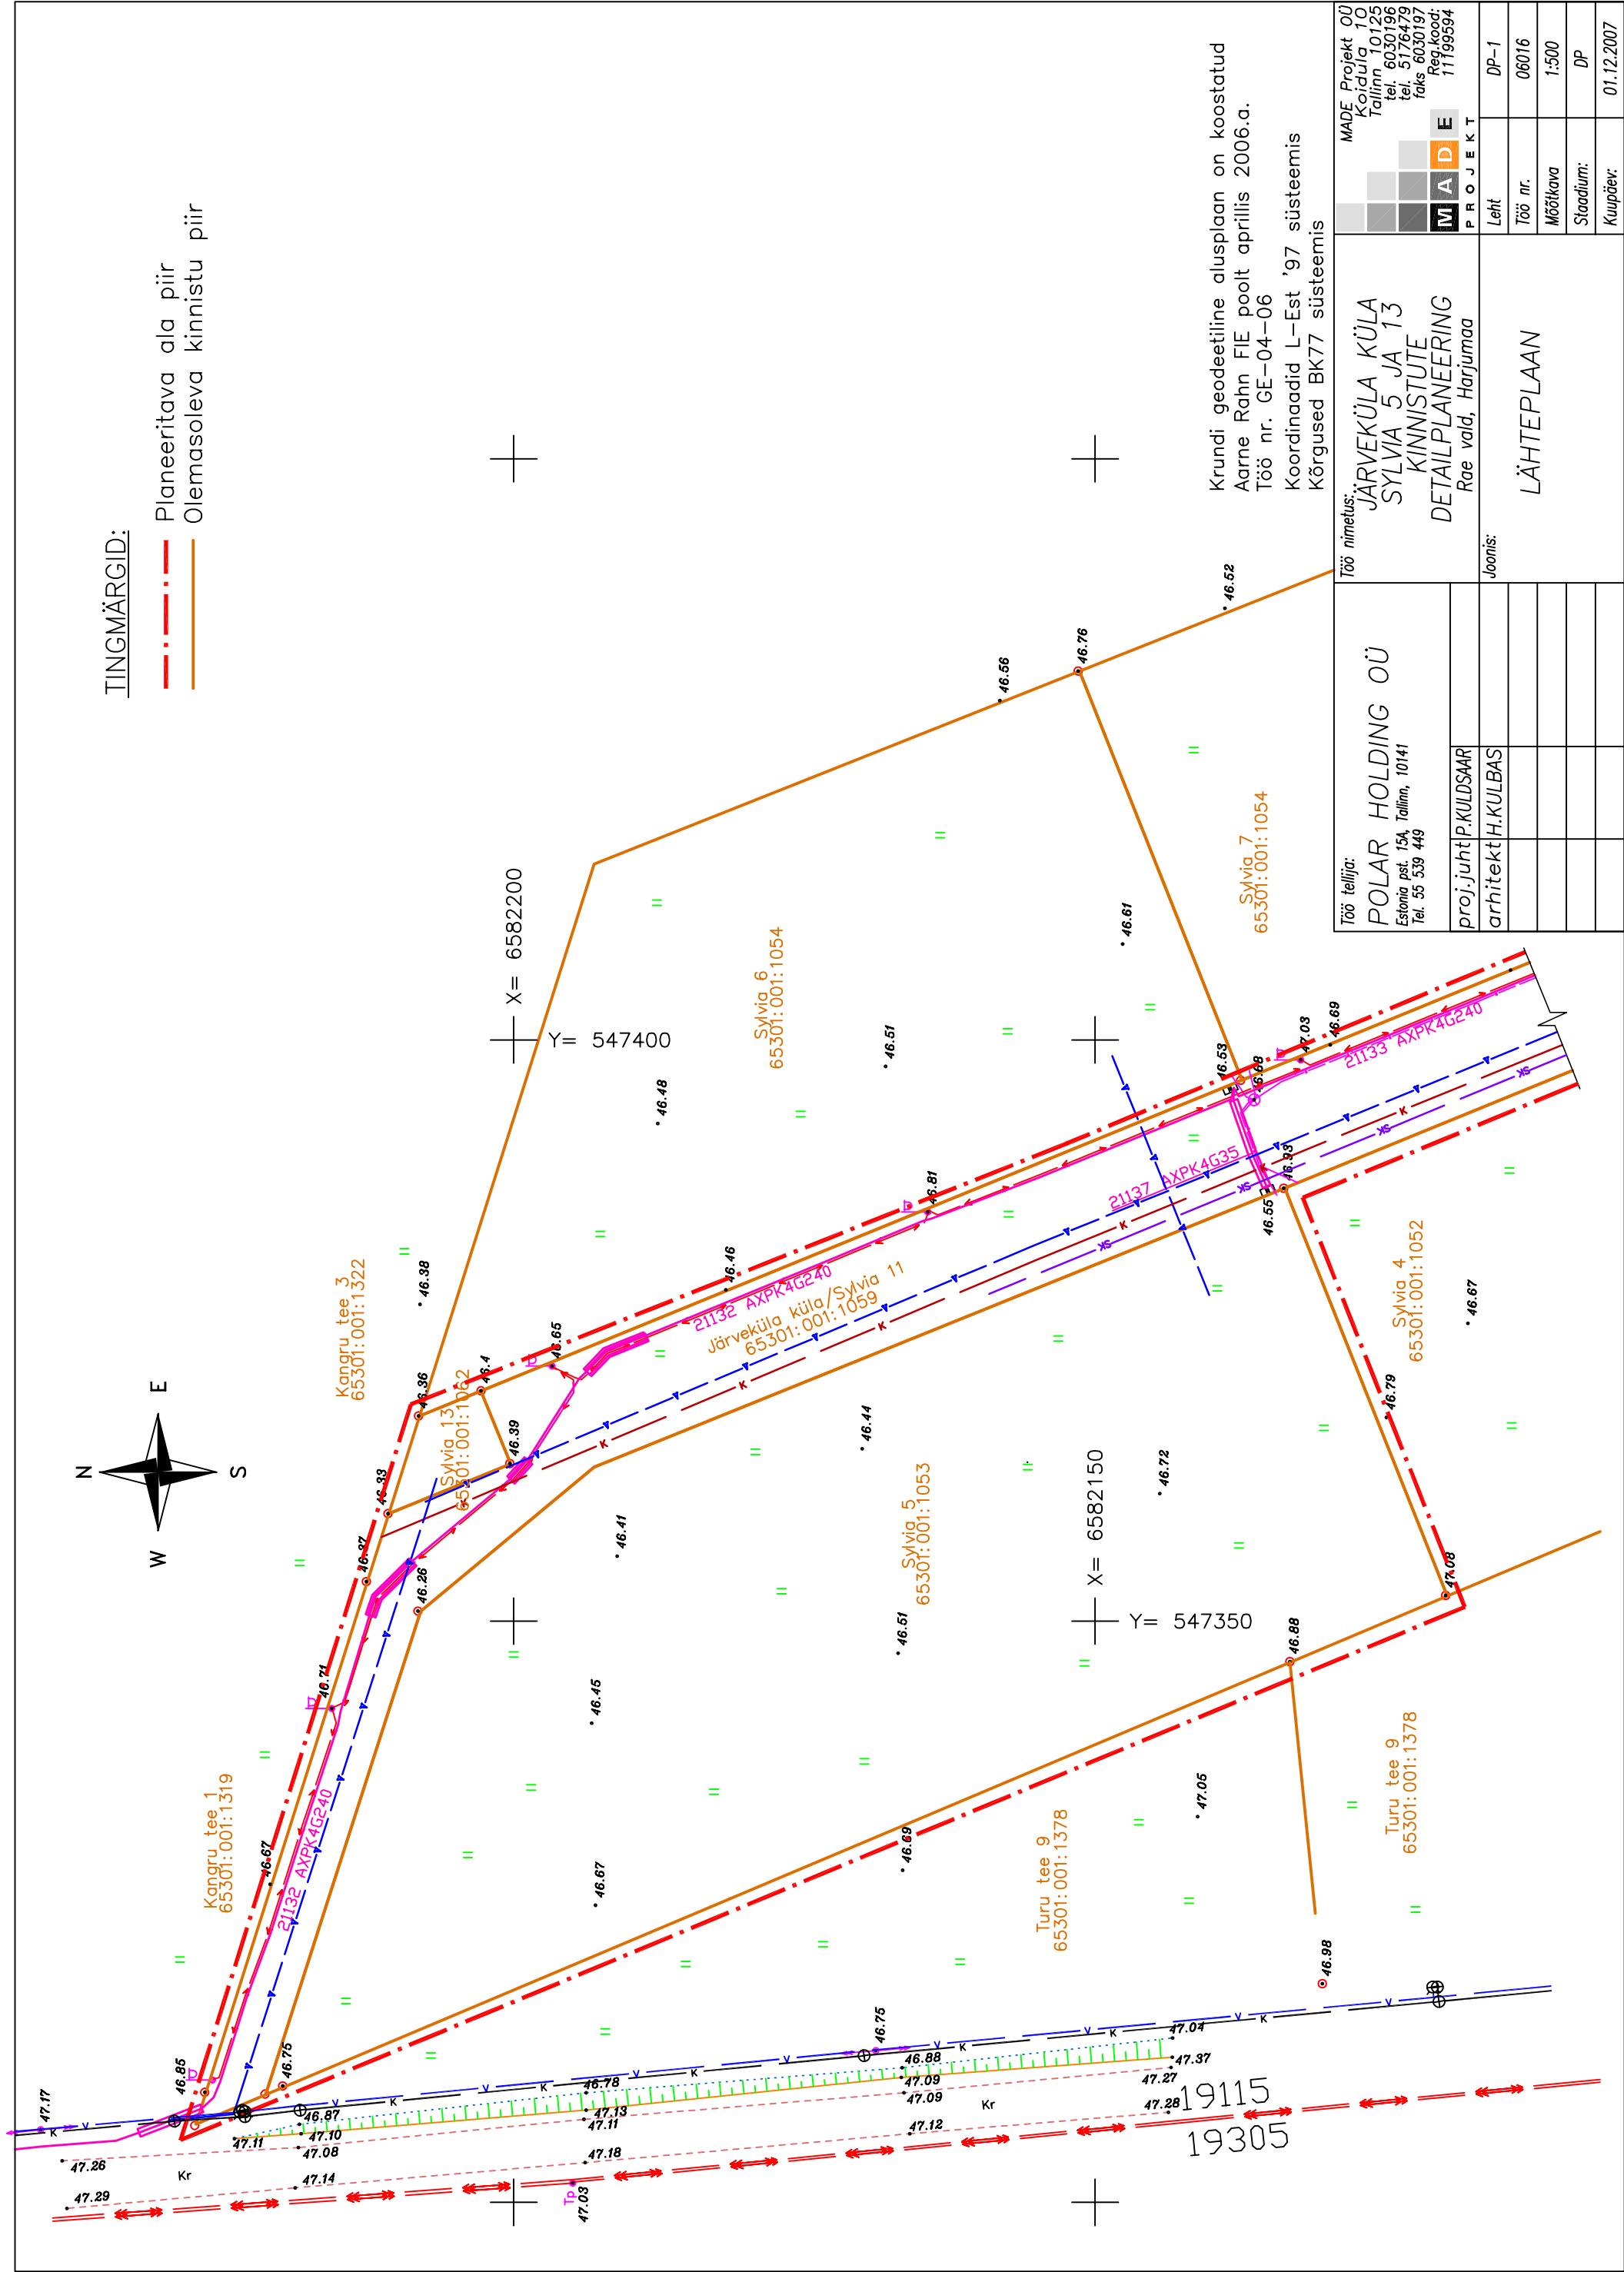

Krundi geodeetiline alusplaan on koostatud
Aarne Rahn FIE poolt aprillis 2006.a.
Töö nr. GE-04-06
Koordinaadid L-Est '97 süsteemis
Kõrgused BK77 süsteemis

Töö tellija:		Töö nimetus:	
POLAR HOLDING OÜ		JÄRVEKÜLA KÜLA	
Estonia pst. 15A, Tallinn, 10141		SYLVIA 5 JA 13	
Tel. 55 539 449		KINNISTUTE	
proj:juht P.KULDSAAR		DETAILPLANEERING	
arhitekt H.KULBAS		Rae vald, Harjumaa	
		LÄHTEPLAAN	
		Leht	
		Töö nr.	
		Mõõtkava	
		Stadium:	
		Kuupäev:	

MADE Projekt OÜ	
Koidula 10	
Tallinn 10125	
tel. 6030196	
tel. 5176479	
faks 6030197	
Reg.kood:	
11199594	
P R O J E K T	

DP-1	
06016	
1:500	
DP	
01.12.2007	