


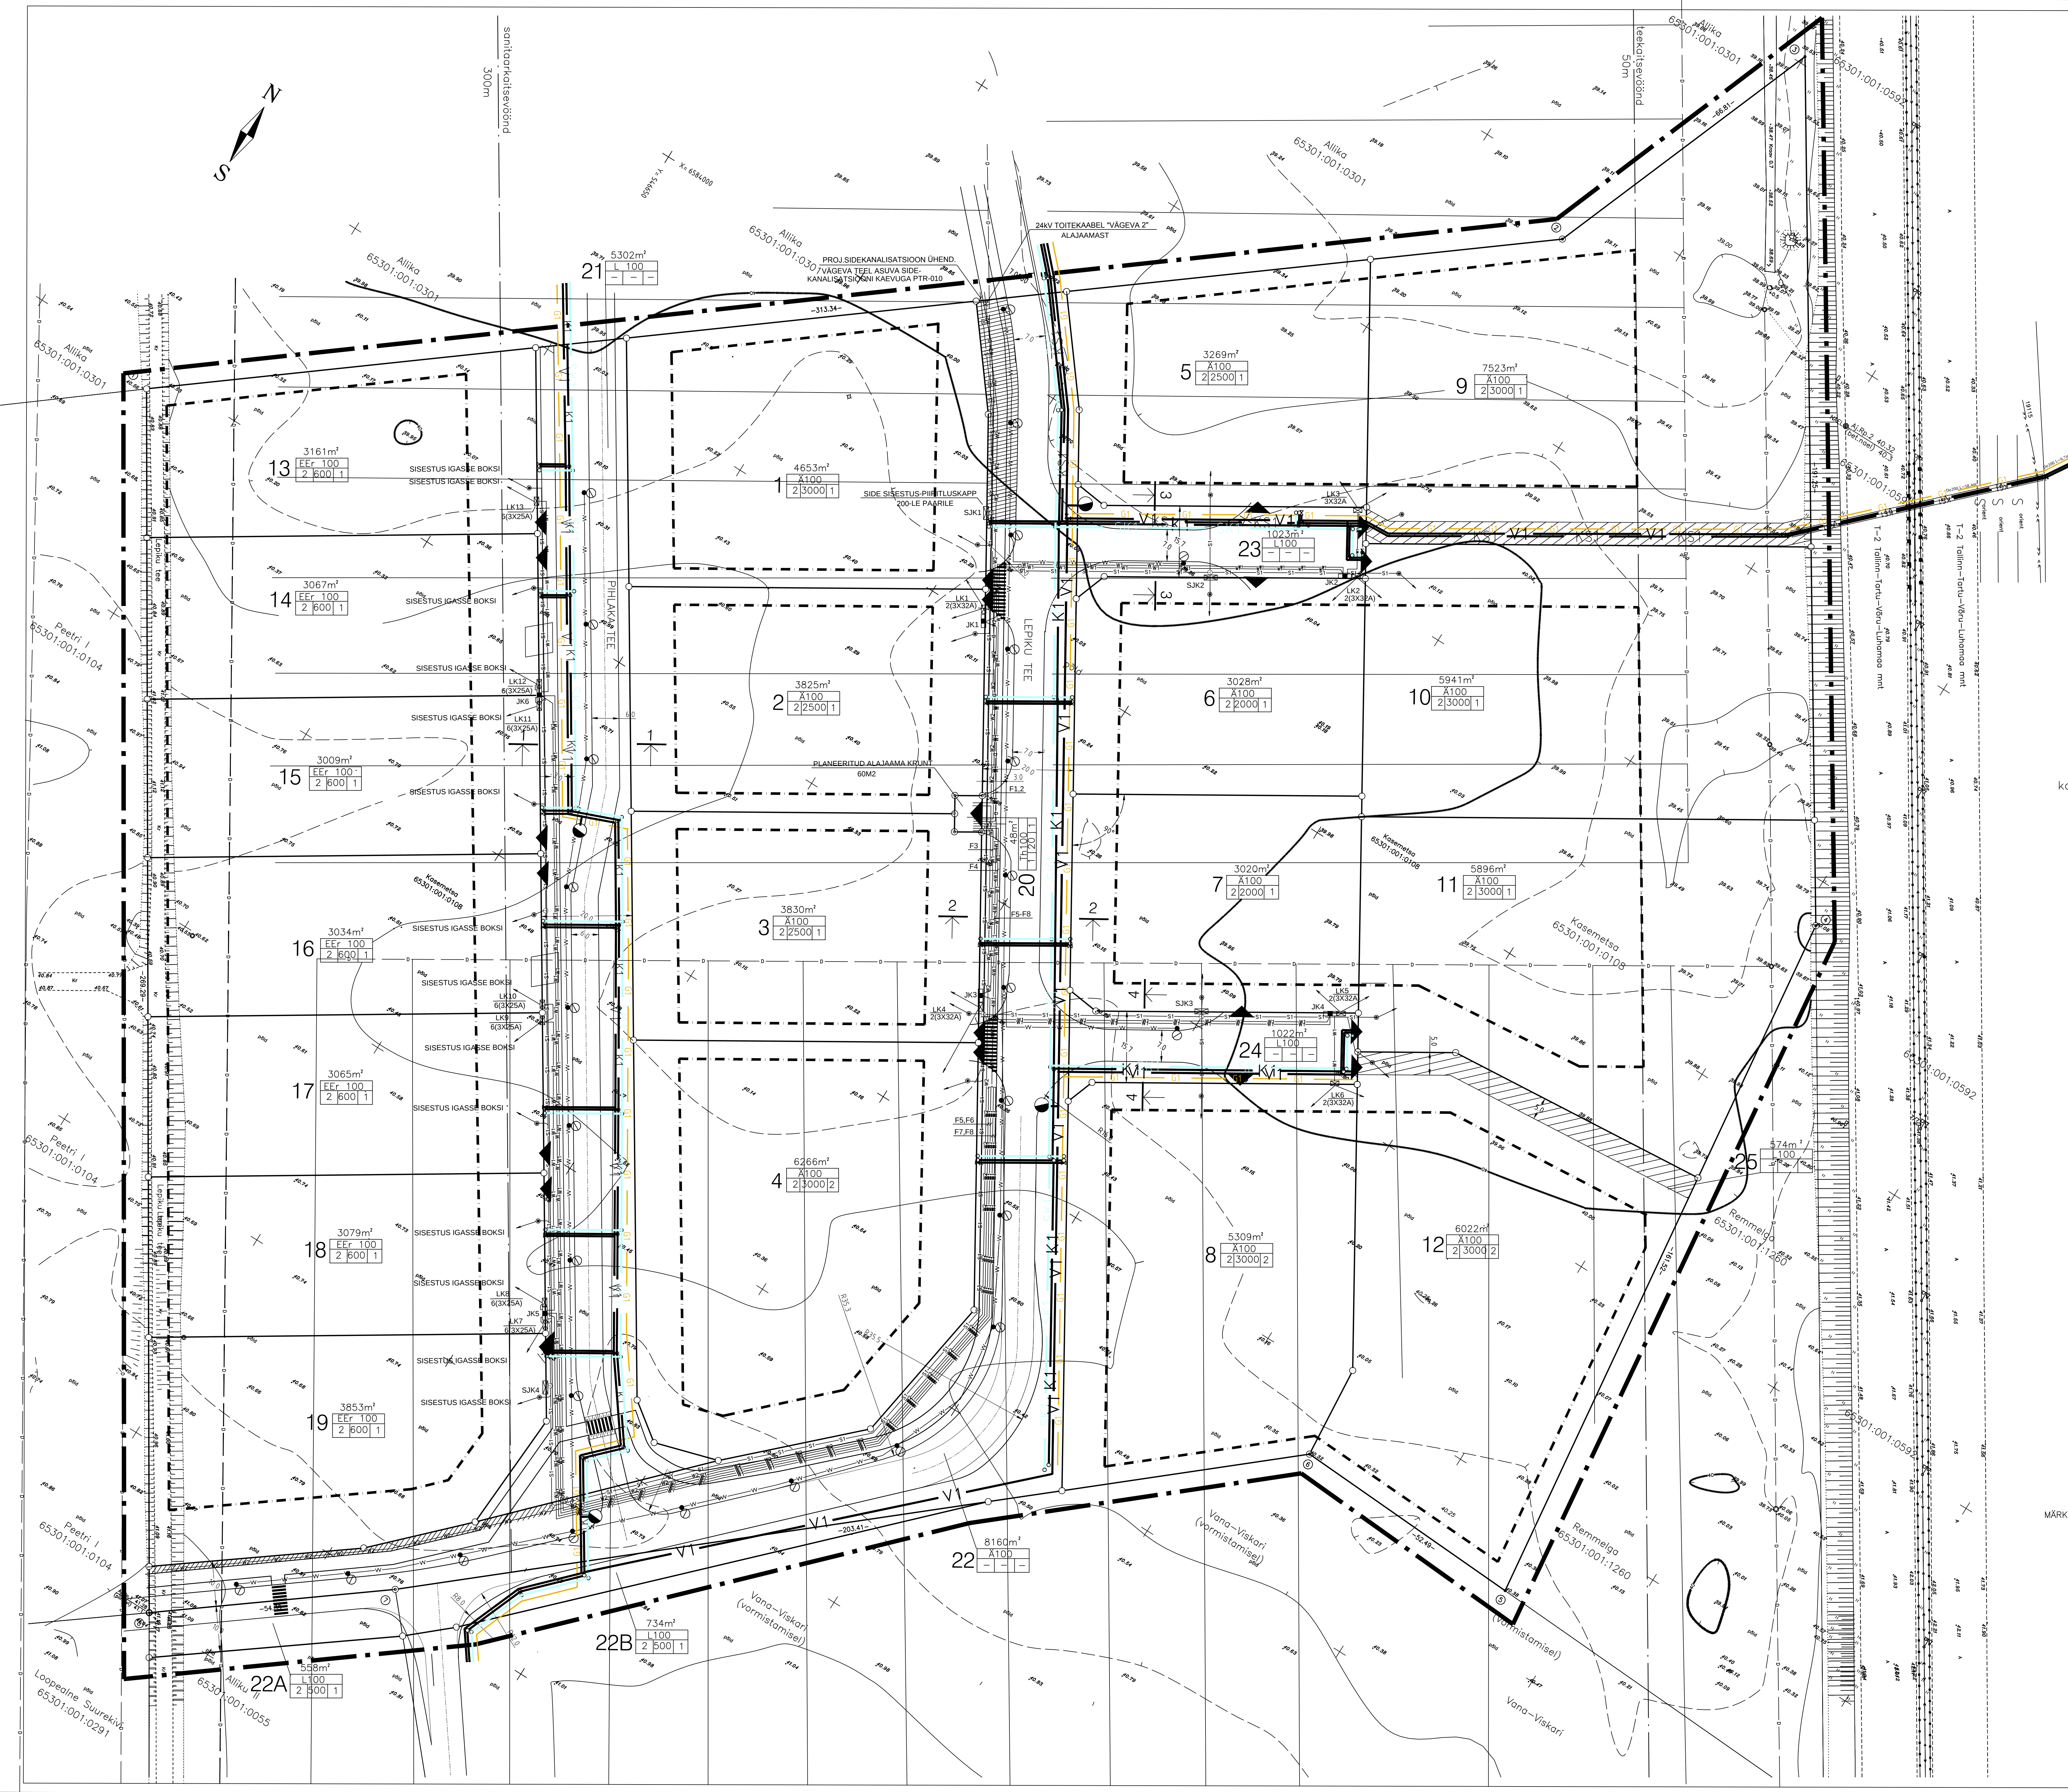

- TINGMÄRGID:
- KS1 Projektteeritud survekanalisatsiooni toru
 - K1 Projektteeritud kanalisatsioonitoru
 - SK1 Projektteeritud sademevee kanalisatsioonitoru
 - V1 Projektteeritud veetoru
 - Projektteeritud kanalisatsioonikaev
 - Projektteeritud sademevee kanalisatsioonikaev
 - ⊠ Projektteeritud maakraan
 - Projektteeritud hüdrant
 - G1 Planeeritav gaasitoru
- W2 W2 PROJ.10kV KAABELLIN (
 - W1 W1 PROJ.0.4kV KAABELLIN (1 KAABEL)
 - 2W1 2W1 PROJ.0.4kV KAABELLIN (2 KAABELT)
 - TK1+LK1 PROJ.TRANSITIKAPP KOOS MÕTEKLILBIGA
 - TK1+LK1 PROJ.TRANSITIKAPP KOOS MÕTEKLILBIGA
 - W VALISVALGUSTUSKAABEL
 - W VALISVALGUSTUSPOST KOOS VALGUSTIGA
- DETAILPL.PROJ.SIDEKANALISATSIOON SIDEKAEVUGA
DETAILPL.PROJ.SIDEKAPP
- PERSP.ELEKTRI JA SIDEKAABLITELE RESERVEERITUD MAA
- EEr Elamumaa (ridamaja)
 - Ä Ärimaa
 - L Tootmismaa (elektri alajaam) Transpordimaa
 - Th
 - Servituudi ettepanek
 - Hoonestusala piir
- sihtotstarve, %krundi kogupinnast
1098m² krundi pindala
korraldus EEr 100 hoone arv krundil
2 600 1 max ehitusalune pind
- Planeeritava ala piir
 - Olemasoleva kinnistu piir
 - Moodustatava krundi piir
- lp-4k Parkimiskotade arv
- ◀ Juurdepääs krundile

MÄRKUSED:

1.Teede ristlõiked vt. joonis DP-4 ja DP-5.

MÄRKUS: Koordinaadid L-EST97 süsteemis
Kõrgused Balti süsteemis. Lähtepunktid PP2122 H=40.535 ; PP6298 H=39.559
Mõõdistatud elektronahhimeetriga Trimble 5600
Ploani koostatud arvutis graafika программiga AutoCAD 2000i
Kuiendussüsteem (drenaaž) orienteeruv ja planeeritud maaparanduse teostusjooniselt
Kuiendussüsteemi kaevud looduses mõõdetud

TOOTLUSLIIK OU LEVADIA Kõrvaldus, Uus-Himo 10.04.2006	TOO NIMETUS PEETRI KÜLA, KASEMETSÄ KINNISTU DETAILPLANEERING	TOO NR. 05011
PROJEKTUURIT I. NIKLAND	PEETRI KÜLA RAE VALD	LEHT: DP-3
ARHITEKT H. KULBAS	TEHNOVÕRKUDE KOONDLAAN	STAADIUM: DP
ARHITEKT H. MANNIK		MÕÖTKAVA: 1:500
PROJEKT KUUBIS OU Reg.koode 1001176 MTR. SIIRPÕRRA J.Võlga 53A, Tallinn, 10117 Tel. +372 997 996, faks +372 997 998 kuubis@kuubis.ee		KUIPÄEV: 15.08.2006