


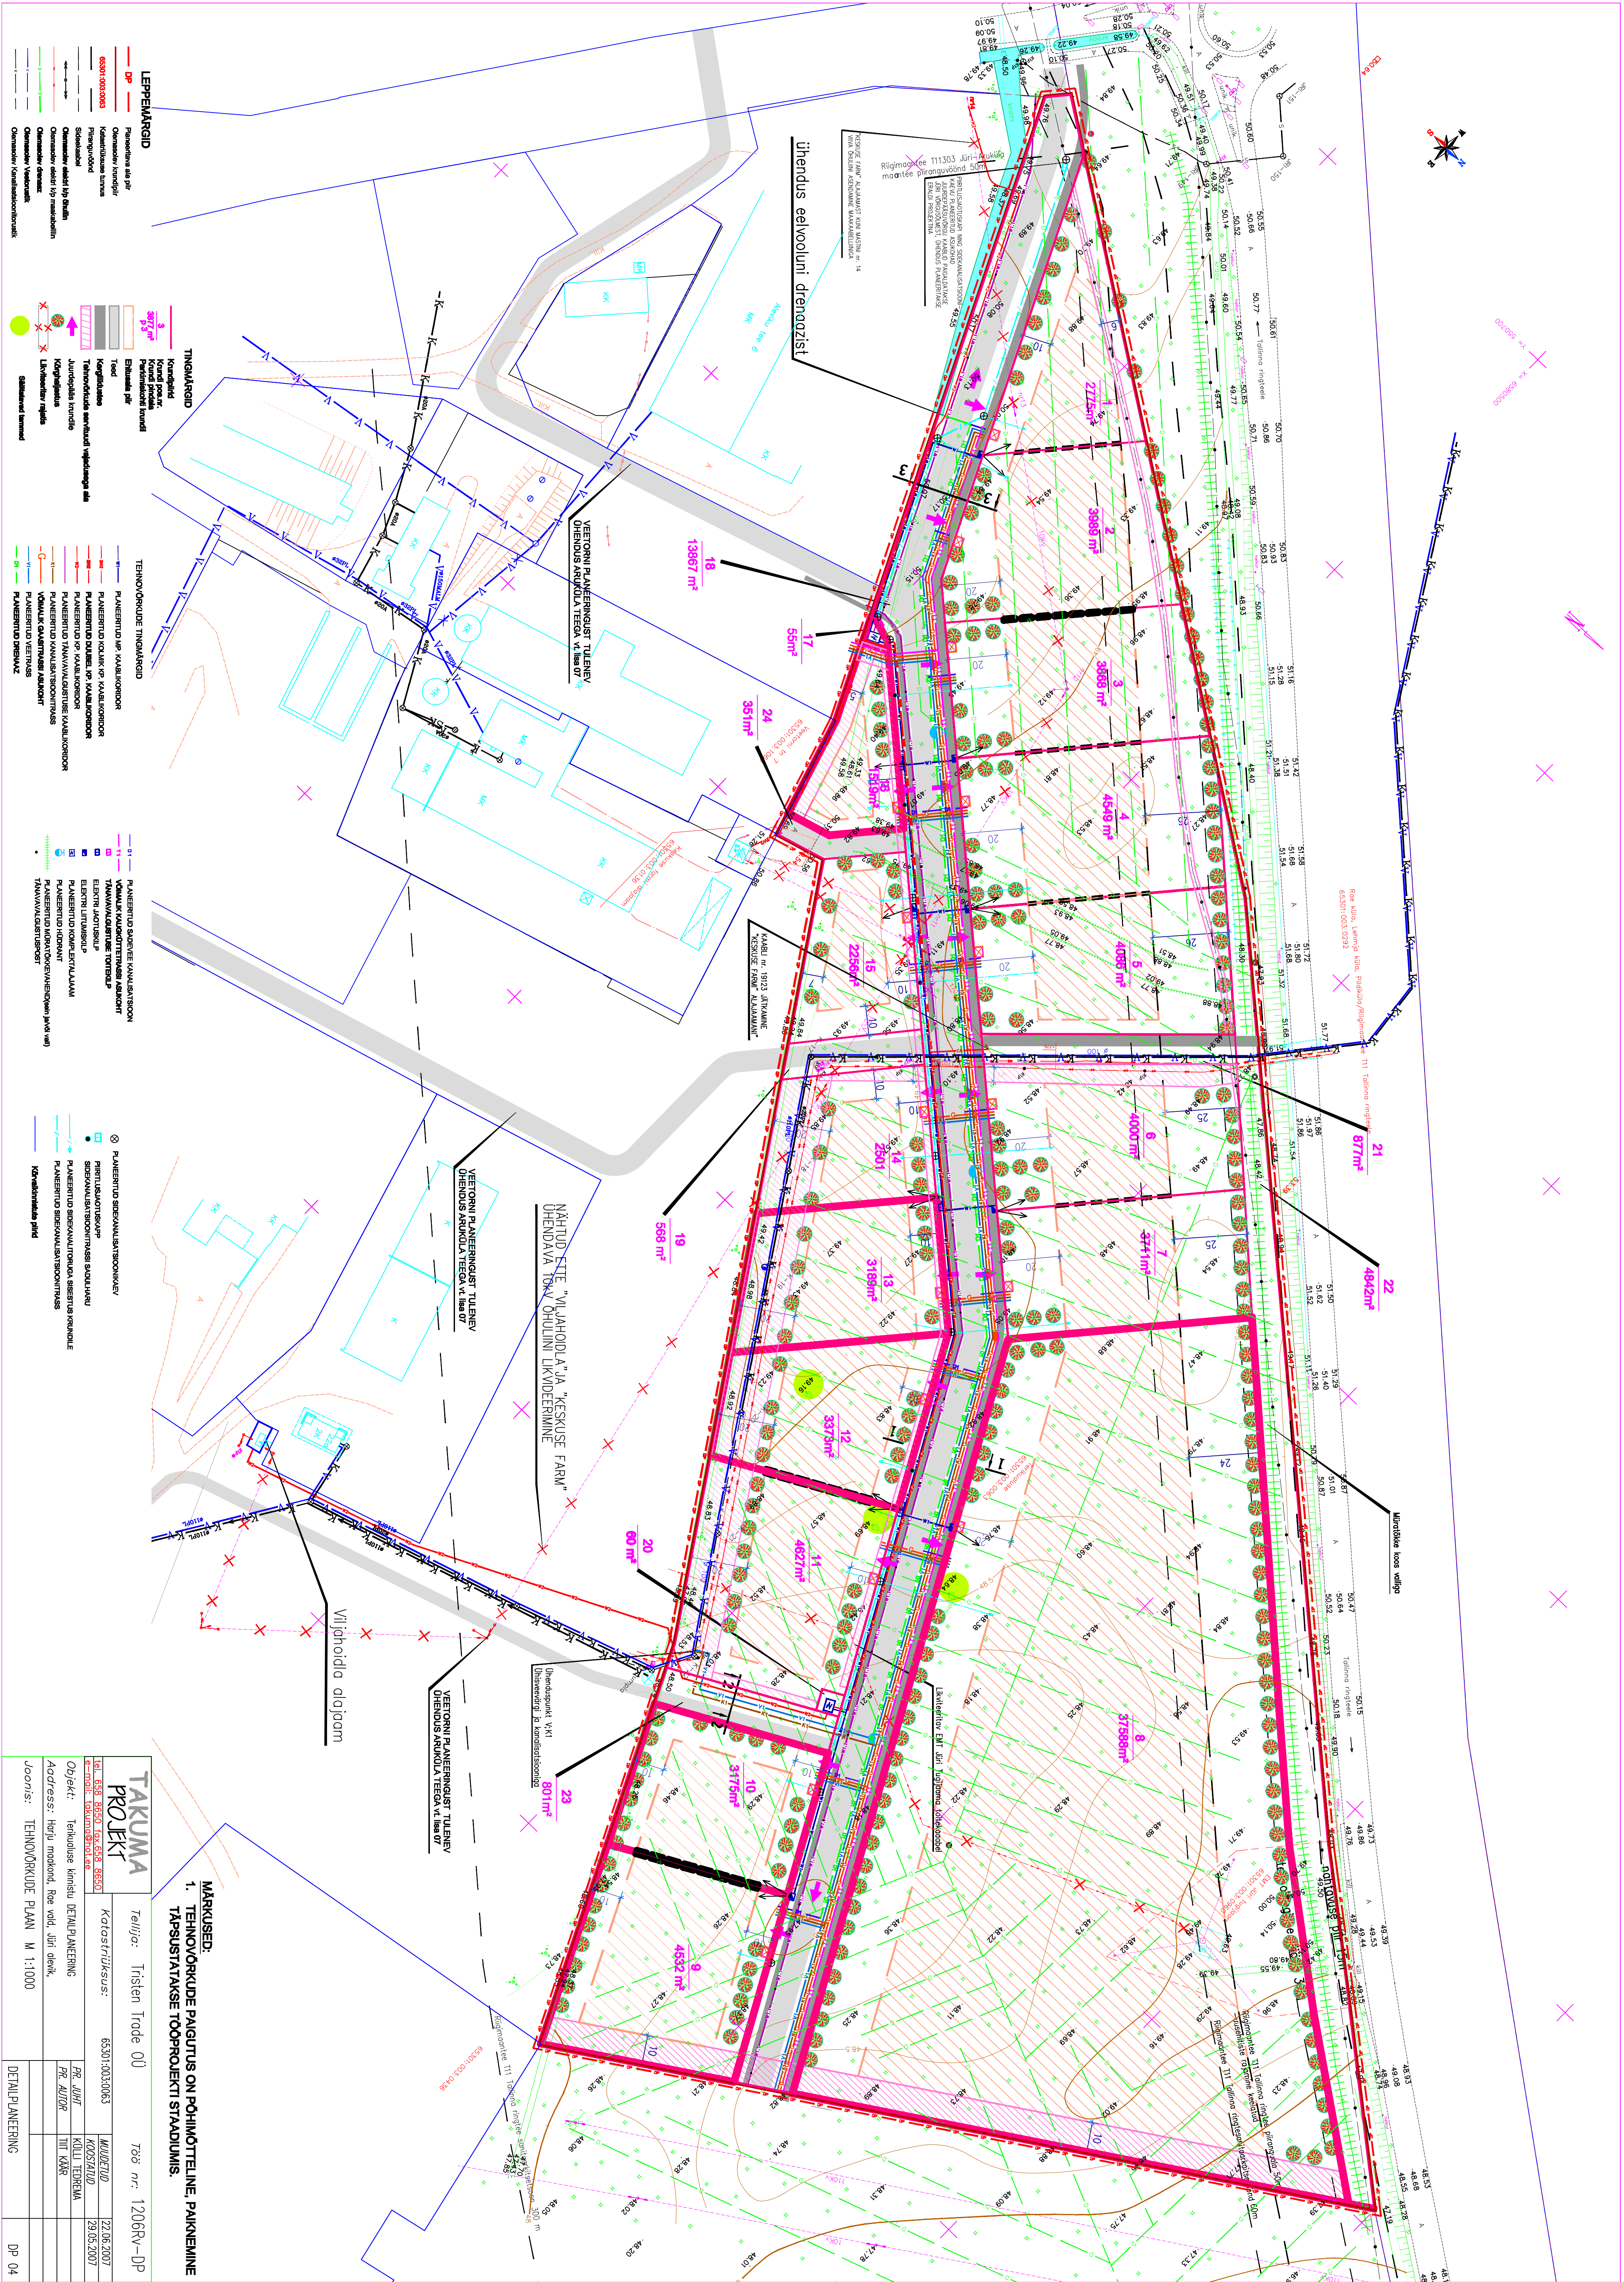

TAKUMA PROJEKT		Tallinn, Trüsteni Teede 00		766 nr: 1206R-DP	
Katastrivõtte:		653010030063		WIDEITUD	
653010030063		653010030063		KOGUSTATUD	
Objekt:		Tehnikuuse kinnistu DETAILPLANEERING		PR. JUUT	
Address:		Harju maakond, Rae valla, Jüri alevik		PR. ALOTT	
Joonis:		TEHNIOVORKUDE PLANN M 1:1000		III. KÄR	
				DETAIPLANEERING	
				DP 04	

MÄRKUSED:
1. TEHNIOVORKUDE PAIGUTUS ON PÕHIMÕTTELINE. PAIGUTAMINE
TÄPSUSTATAKSE TOOPROJEKTI STADIUMIS.