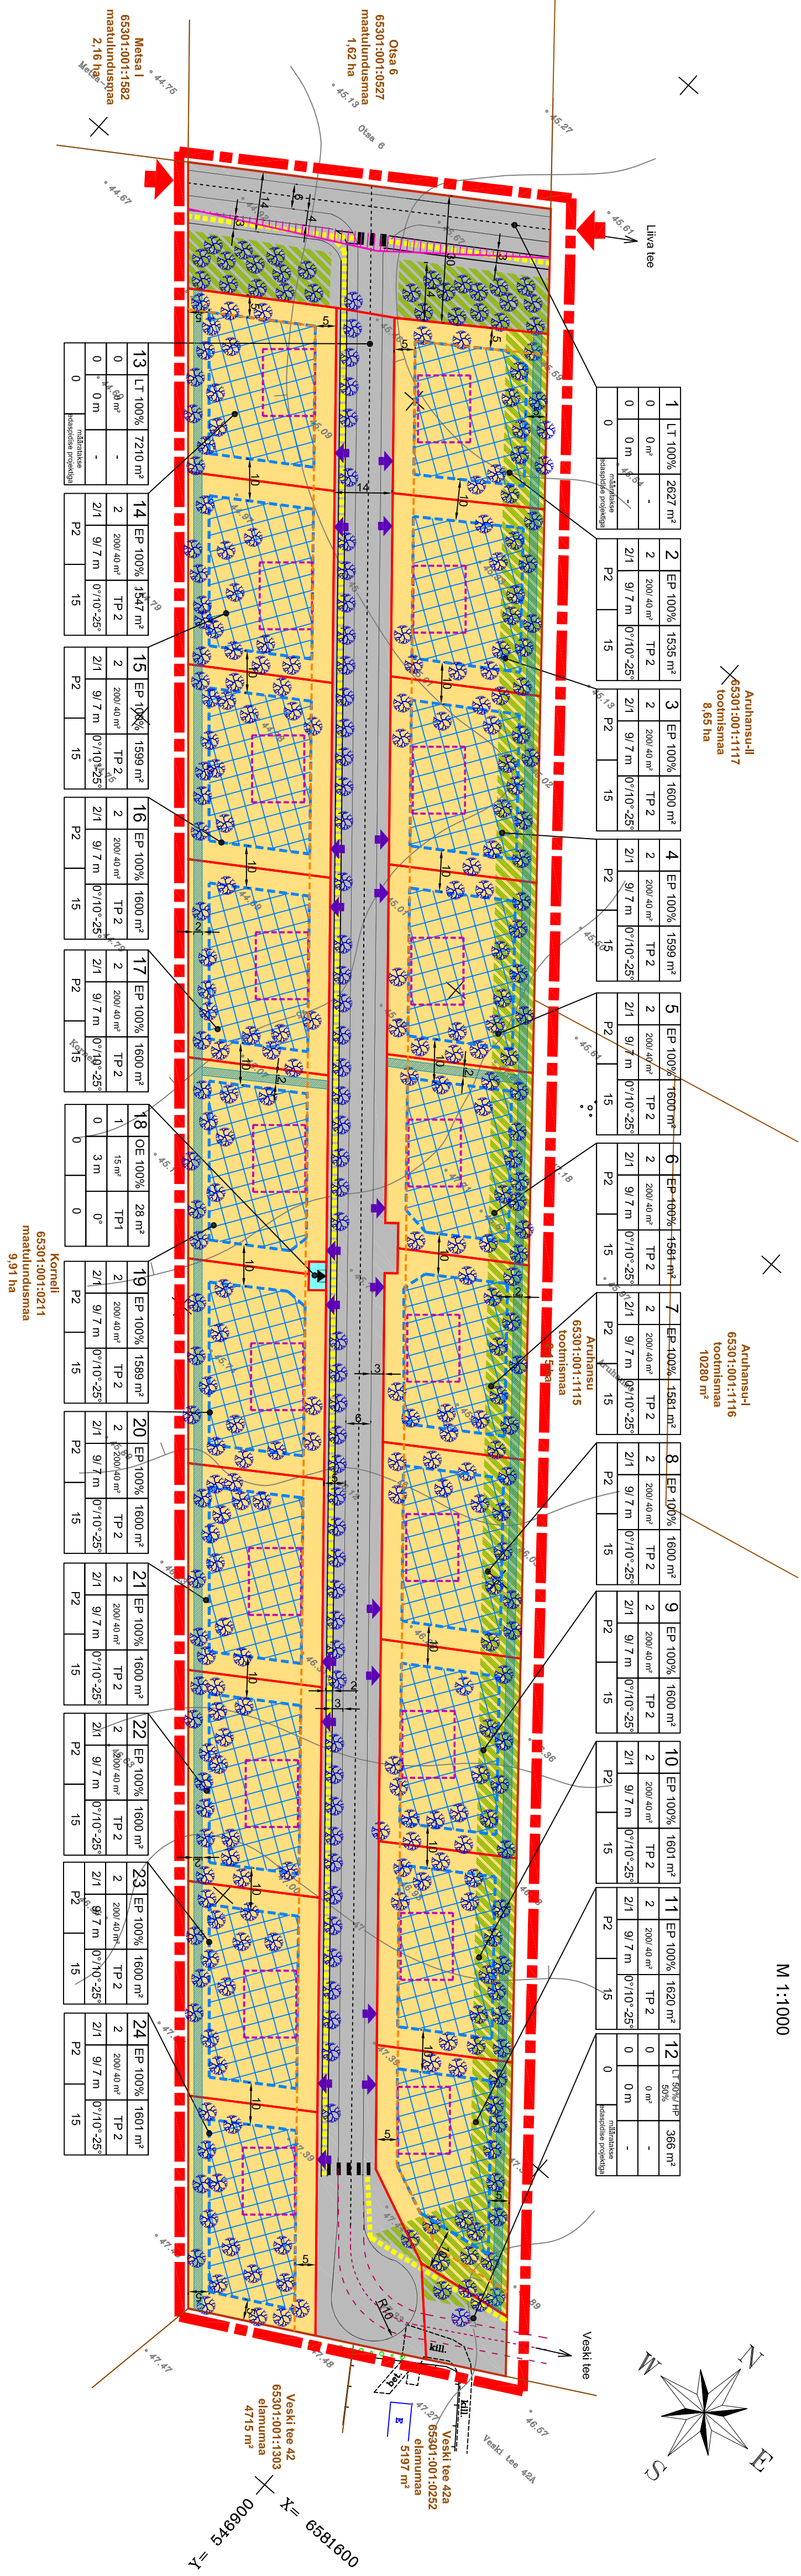


RAE VALD, JÄRVEKÜLA KÜLA, OTSA 7 KINNISTU
DETAILPLANEERING

PÖHJJOONIS
M 1:1000

[illegible]

PLANEERINGUALA NÄITÄJÄD:

Planeetihave ala suurus: ca 4 ha
Planeetitud krunnide arv: 24
Planeetitud krunnide kogupind: 42084 m²
Krunnitud maa bilans:
EP - 31841 - 76%
LT - 10196 m² - 24%
OE - 28 m² - 0,06%

LEPPEMÄRGID:

- ## DETAILPLANEERINGU ALA PIIR

- KINNISASJA PIIR

- ## PLANEERITUD KRUNDI PIIR

- HOONESTUSALM

- RAJATAVA HOONE PÕHIMÕTTELINE ASUKOHT

- ## KÕRGHALJASTUSE KOHUSTUSLIK ALA

- SERVITUUDI SEADMISE VAJADUS

- TÄNAVA KAITSEVÕÕND (5m teemaa piirist)

- PLANEERITAV SÕIDUTEE/KÕNNITEE

- PERSPEKTIVNE SÕIDUTEE

- ## NÄHTAVUSKAUGUSED TEEDE RISTUMISEL

- # PLANEERINGUVALE JUURDEPÄÄS SÖIDUKIGA

- ## PLANEERITAVALE KRUNDILE JUURDEPÄÄS

- ISTITUTAY KÖRGAHAL JASTIS

- KRIINDI EHITI SÕIGI IS

[illegible]

ntud puudele on võimalikud viljapuud lisaks.