
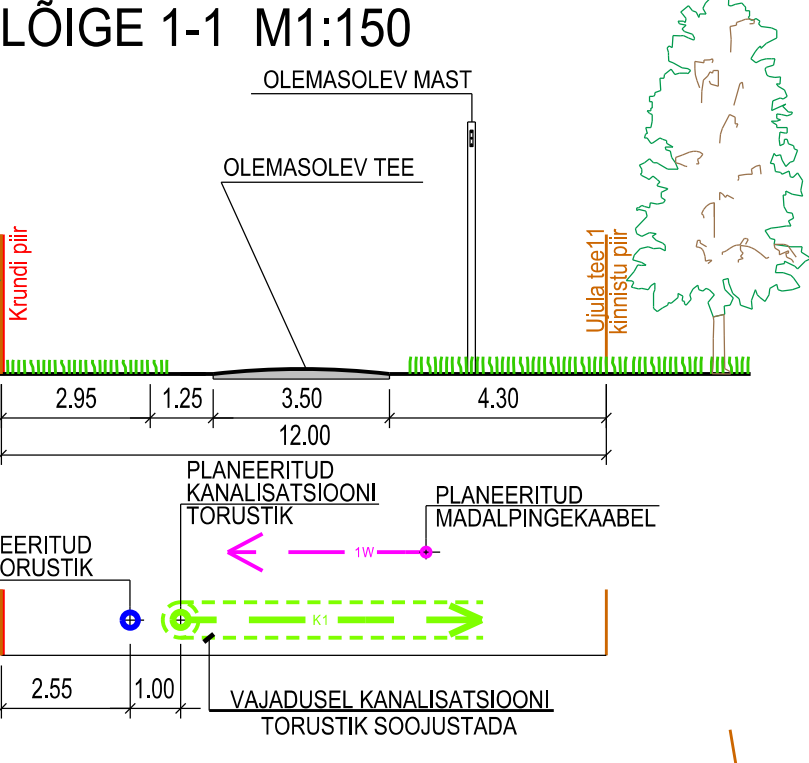


VÄLISTRASSIDE PLAAN M1:500

TINGMÄRGID:

- HÜDRANDI TÕÕRAADIUS R 150,0m
- PLANEERITUD LIITUMISPUNKT/VAATLUSKAEV
- PLANEERITUD LIITUMISPUNKT/MAAKRAAN

- EP** PLANEERITUD ÜKSIKELAMU MAA
- LT** PLANEERITUD TEE JA TÄNAVA MAA
- MM** PLANEERITUD METSAMAA
- DETAILPLANEERINGU ALA PIIR
- OLEMASOLEV KINNISTU PIIR
- PLANEERITUD KINNISTU PIIR
- PLANEERITUD KRAAVIKAITSEVÕÖND
- PLANEERITUD TEEKAITSEVÕÖND
- PLANEERITUD JUURDEPÄÄS KINNISTULE
- PLANEERITUD HOONESTUSALA
- OLEMASOLEV MADALPINGEÕHULIIN KOOS LIITUMISKILBIGA
- OLEMASOLEV MADALPINGEKAABEL
- OLEMASOLEV KANALISATSIOONITRASS
- OLEMASOLEV VEETRASS
- OLEMASOLEV HÜDRANT
- PLANEERITUD VEETRASS
- PLANEERITUD ISEVOOLNE KANALISATSIOON
- PLANEERITUD MADALPINGEKAABEL
- PLANEERITUD SERVITUUT
- PLANEERITUD LIITUMISKILP
- PLANEERITUD TULEKUSTUTUS VEEVÖTUMAHUTI 10m³

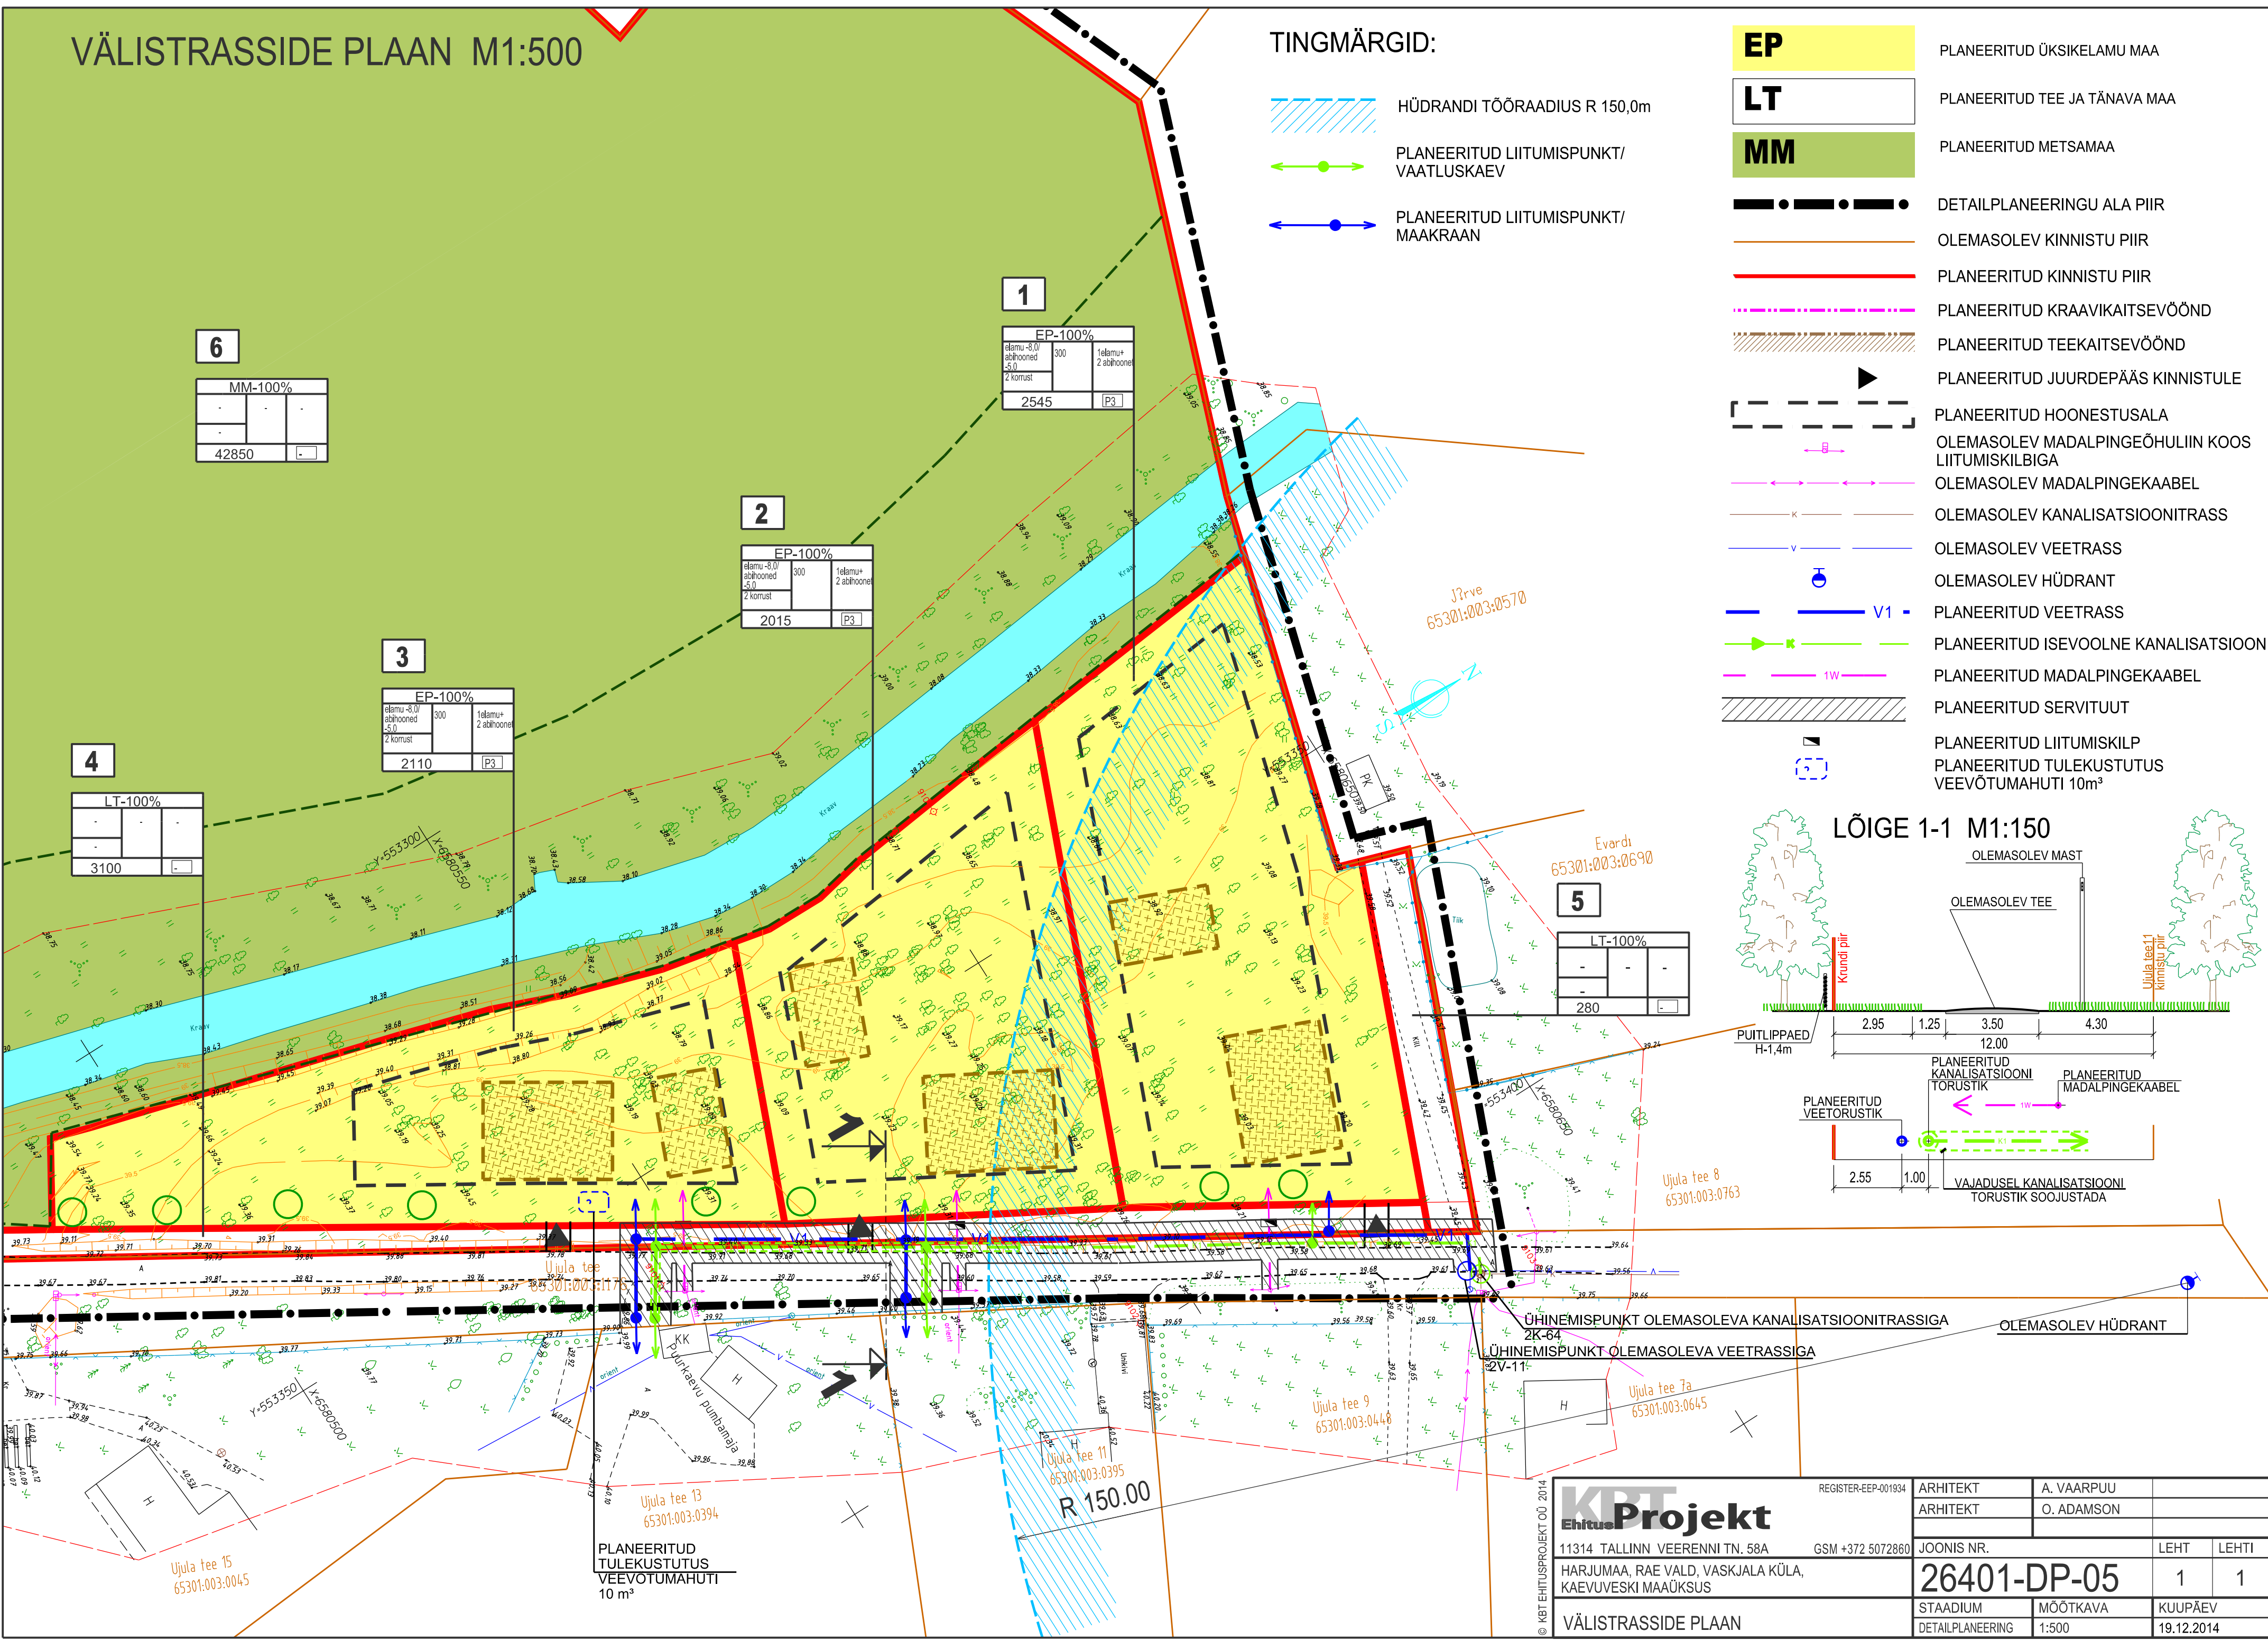

KBT EhitusProjekt 11314 TALLINN VEERENNI TN. 58A HARJUMAA, RAE VALD, VASKJALA KÜLA, KAEVUVESKI MAAÜKSUS VÄLISTRASSIDE PLAAN	REGISTER-EEP-001934	ARHITEKT	A. VAARPUU	
	GSM +372 5072860	ARHITEKT	O. ADAMSON	
		JOONIS NR.		LEHT
		26401-DP-05	1	1
		STAADIUM	MOÕTKAVA	KUUPÄEV
		DETAILPLANEERING	1:500	19.12.2014