
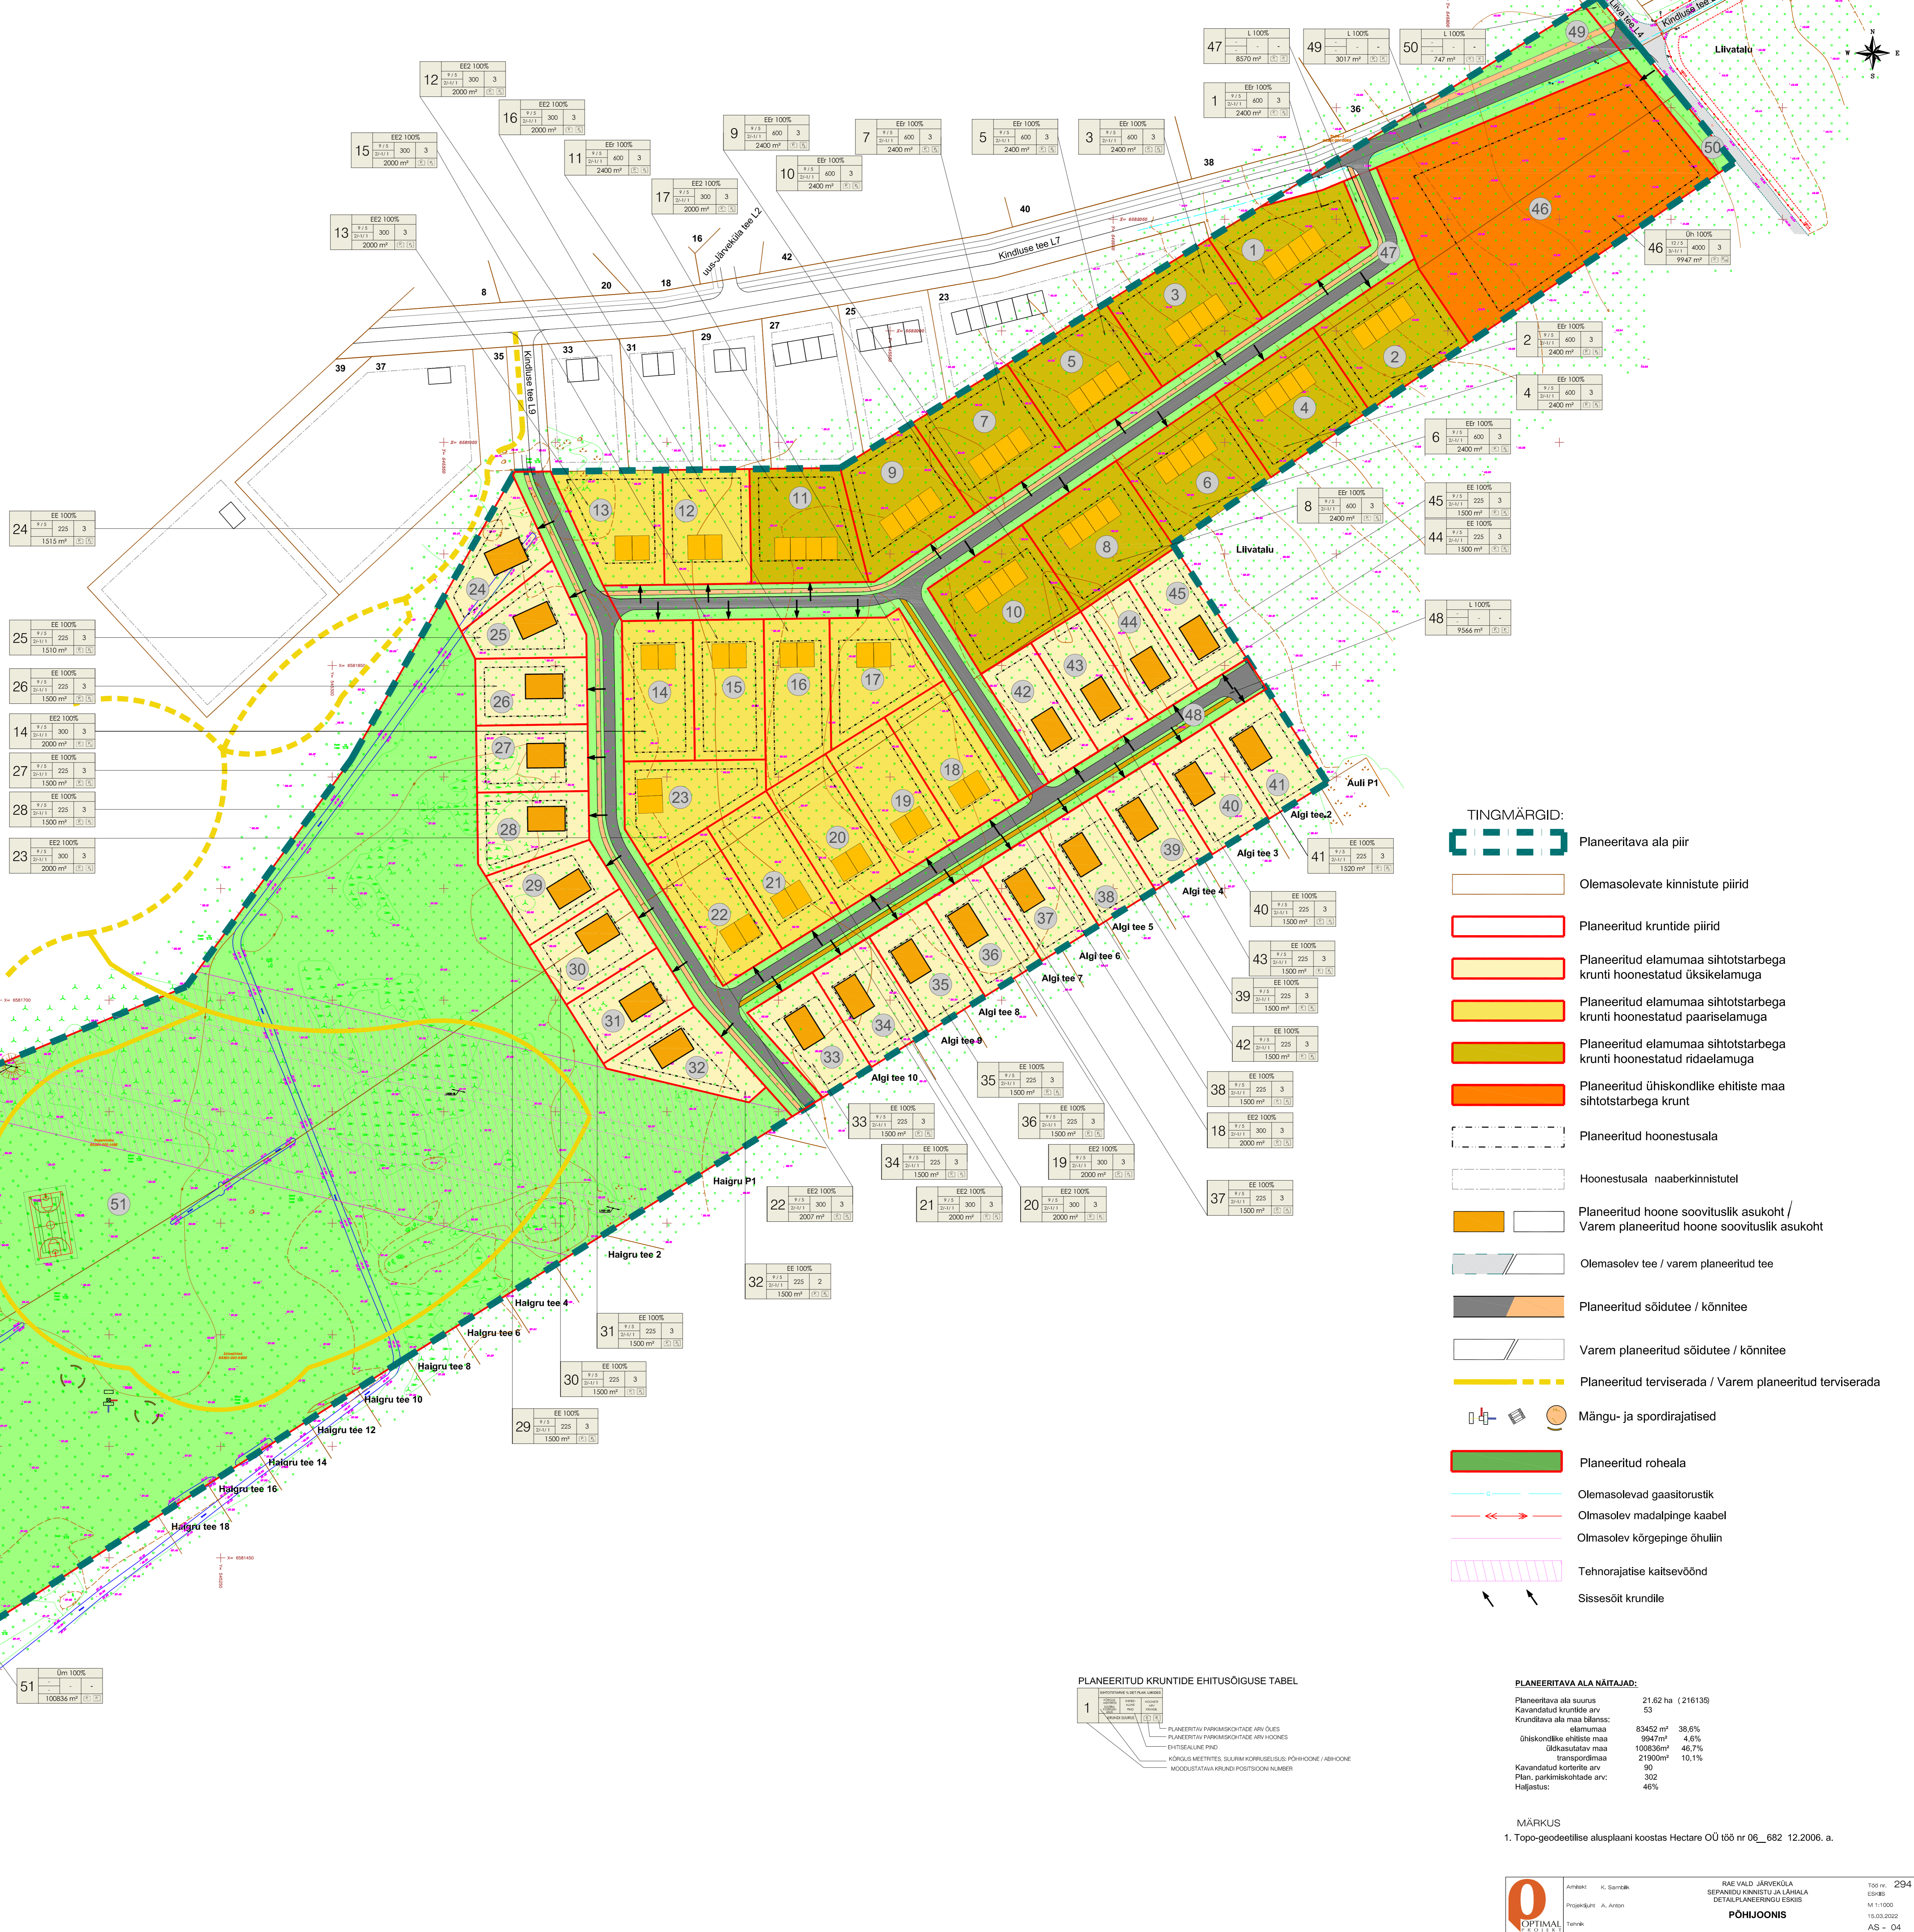


KRUNDI KASUTAMISE TINGIMUSTE TABEL															
1	2400	600600	2/1-1	1/1	9	5	1+2	EE100%	E 100%	1200/800	TP 3	B 1/8			
2	2400	600600	2/1-1	1/1	9	5	1+2	EE100%	E 100%	1200/800	TP 3	B 1/8			
3	2400	600600	2/1-1	1/1	9	5	1+2	EE100%	E 100%	1200/800	TP 3	B 1/8			
4	2400	600600	2/1-1	1/1	9	5	1+2	EE100%	E 100%	1200/800	TP 3	B 1/8			
5	2400	600600	2/1-1	1/1	9	5	1+2	EE100%	E 100%	1200/800	TP 3	B 1/8			
6	2400	600600	2/1-1	1/1	9	5	1+2	EE100%	E 100%	1200/800	TP 3	B 1/8			
7	2400	600600	2/1-1	1/1	9	5	1+2	EE100%	E 100%	1200/800	TP 3	B 1/8			
8	2400	600600	2/1-1	1/1	9	5	1+2	EE100%	E 100%	1200/800	TP 3	B 1/8			
9	2400	600600	2/1-1	1/1	9	5	1+2	EE100%	E 100%	1200/800	TP 3	B 1/8			
10	2400	600600	2/1-1	1/1	9	5	1+2	EE100%	E 100%	1200/800	TP 3	B 1/8			
11	2400	600600	2/1-1	1/1	9	5	1+2	EE100%	E 100%	1200/800	TP 3	B 1/8			
12	2000	300300	2/1-1	1/1	9	5	1+2	EE2100%	E 100%	600/300	TP 3	A 1/4			
13	2000	300300	2/1-1	1/1	9	5	1+2	EE2100%	E 100%	600/300	TP 3	A 1/4			
14	2000	300300	2/1-1	1/1	9	5	1+2	EE2100%	E 100%	600/300	TP 3	A 1/4			
15	2000	300300	2/1-1	1/1	9	5	1+2	EE2100%	E 100%	600/300	TP 3	A 1/4			
16	2000	300300	2/1-1	1/1	9	5	1+2	EE2100%	E 100%	600/300	TP 3	A 1/4			
17	2000	300300	2/1-1	1/1	9	5	1+2	EE2100%	E 100%	600/300	TP 3	A 1/4			
18	2000	300300	2/1-1	1/1	9	5	1+2	EE2100%	E 100%	600/300	TP 3	A 1/4			
19	2000	300300	2/1-1	1/1	9	5	1+2	EE2100%	E 100%	600/300	TP 3	A 1/4			
20	2000	300300	2/1-1	1/1	9	5	1+2	EE2100%	E 100%	600/300	TP 3	A 1/4			
21	2000	300300	2/1-1	1/1	9	5	1+2	EE2100%	E 100%	600/300	TP 3	A 1/4			
22	2007	300300	2/1-1	1/1	9	5	1+2	EE2100%	E 100%	600/300	TP 3	A 1/4			
23	2000	300300	2/1-1	1/1	9	5	1+2	EE2100%	E 100%	600/300	TP 3	A 1/4			
24	1515	225225	2/1-1	1/1	9	5	1+2	EE100%	E 100%	450/225	TP 3	3/3			
25	1510	225225	2/1-1	1/1	9	5	1+2	EE100%	E 100%	450/225	TP 3	3/3			
26	1500	225225	2/1-1	1/1	9	5	1+2	EE100%	E 100%	450/225	TP 3	3/3			
27	1500	225225	2/1-1	1/1	9	5	1+2	EE100%	E 100%	450/225	TP 3	3/3			
28	1500	225225	2/1-1	1/1	9	5	1+2	EE100%	E 100%	450/225	TP 3	3/3			
29	1500	225225	2/1-1	1/1	9	5	1+2	EE100%	E 100%	450/225	TP 3	3/3			
30	1500	225225	2/1-1	1/1	9	5	1+2	EE100%	E 100%	450/225	TP 3	3/3			
31	1500	225225	2/1-1	1/1	9	5	1+2	EE100%	E 100%	450/225	TP 3	3/3			
32	1500	225225	2/1-1	1/1	9	5	1+2	EE100%	E 100%	450/225	TP 3	3/3			
33	1500	225225	2/1-1	1/1	9	5	1+2	EE100%	E 100%	450/225	TP 3	3/3			
34	1500	225225	2/1-1	1/1	9	5	1+2	EE100%	E 100%	450/225	TP 3	3/3			
35	1500	225225	2/1-1	1/1	9	5	1+2	EE100%	E 100%	450/225	TP 3	3/3			
36	1500	225225	2/1-1	1/1	9	5	1+2	EE100%	E 100%	450/225	TP 3	3/3			
37	1500	225225	2/1-1	1/1	9	5	1+2	EE100%	E 100%	450/225	TP 3	3/3			
38	1500	225225	2/1-1	1/1	9	5	1+2	EE100%	E 100%	450/225	TP 3	3/3			
39	1500	225225	2/1-1	1/1	9	5	1+2	EE2100%	E 100%	450/225	TP 3	3/3			
40	1500	225225	2/1-1	1/1	9	5	1+2	EE100%	E 100%	450/225	TP 3	3/3			
41	1500	225225	2/1-1	1/1	9	5	1+2	EE100%	E 100%	450/225	TP 3	3/3			
42	1500	225225	2/1-1	1/1	9	5	1+2	EE100%	E 100%	450/225	TP 3	3/3			
43	1500	225225	2/1-1	1/1	9	5	1+2	EE100%	E 100%	450/225	TP 3	3/3			
44	1500	225225	2/1-1	1/1	9	5	1+2	EE100%	E 100%	450/225	TP 3	3/3			
45	1500	225225	2/1-1	1/1	9	5	1+2	EE100%	E 100%	450/225	TP 3	3/3			
46	9947	49004000	3/1-1	1/1	12	5	1+2	Üh 100%	Üh 100%	12 000/4000	TP 2	100/100			
47	8570	-	-	-	-	-	-	L 100%	L 100%	-	-	-			
48	9595	-	-	-	-	-	-	L 100%	L 100%	-	-	-			
49	3017	-	-	-	-	-	-	L 100%	L 100%	-	-	-			
50	747	-	-	-	-	-	-	L 100%	L 100%	-	-	-			
51	100836	-	-	-	-	-	-	Üm 100%	Üm 100%	-	-	-			

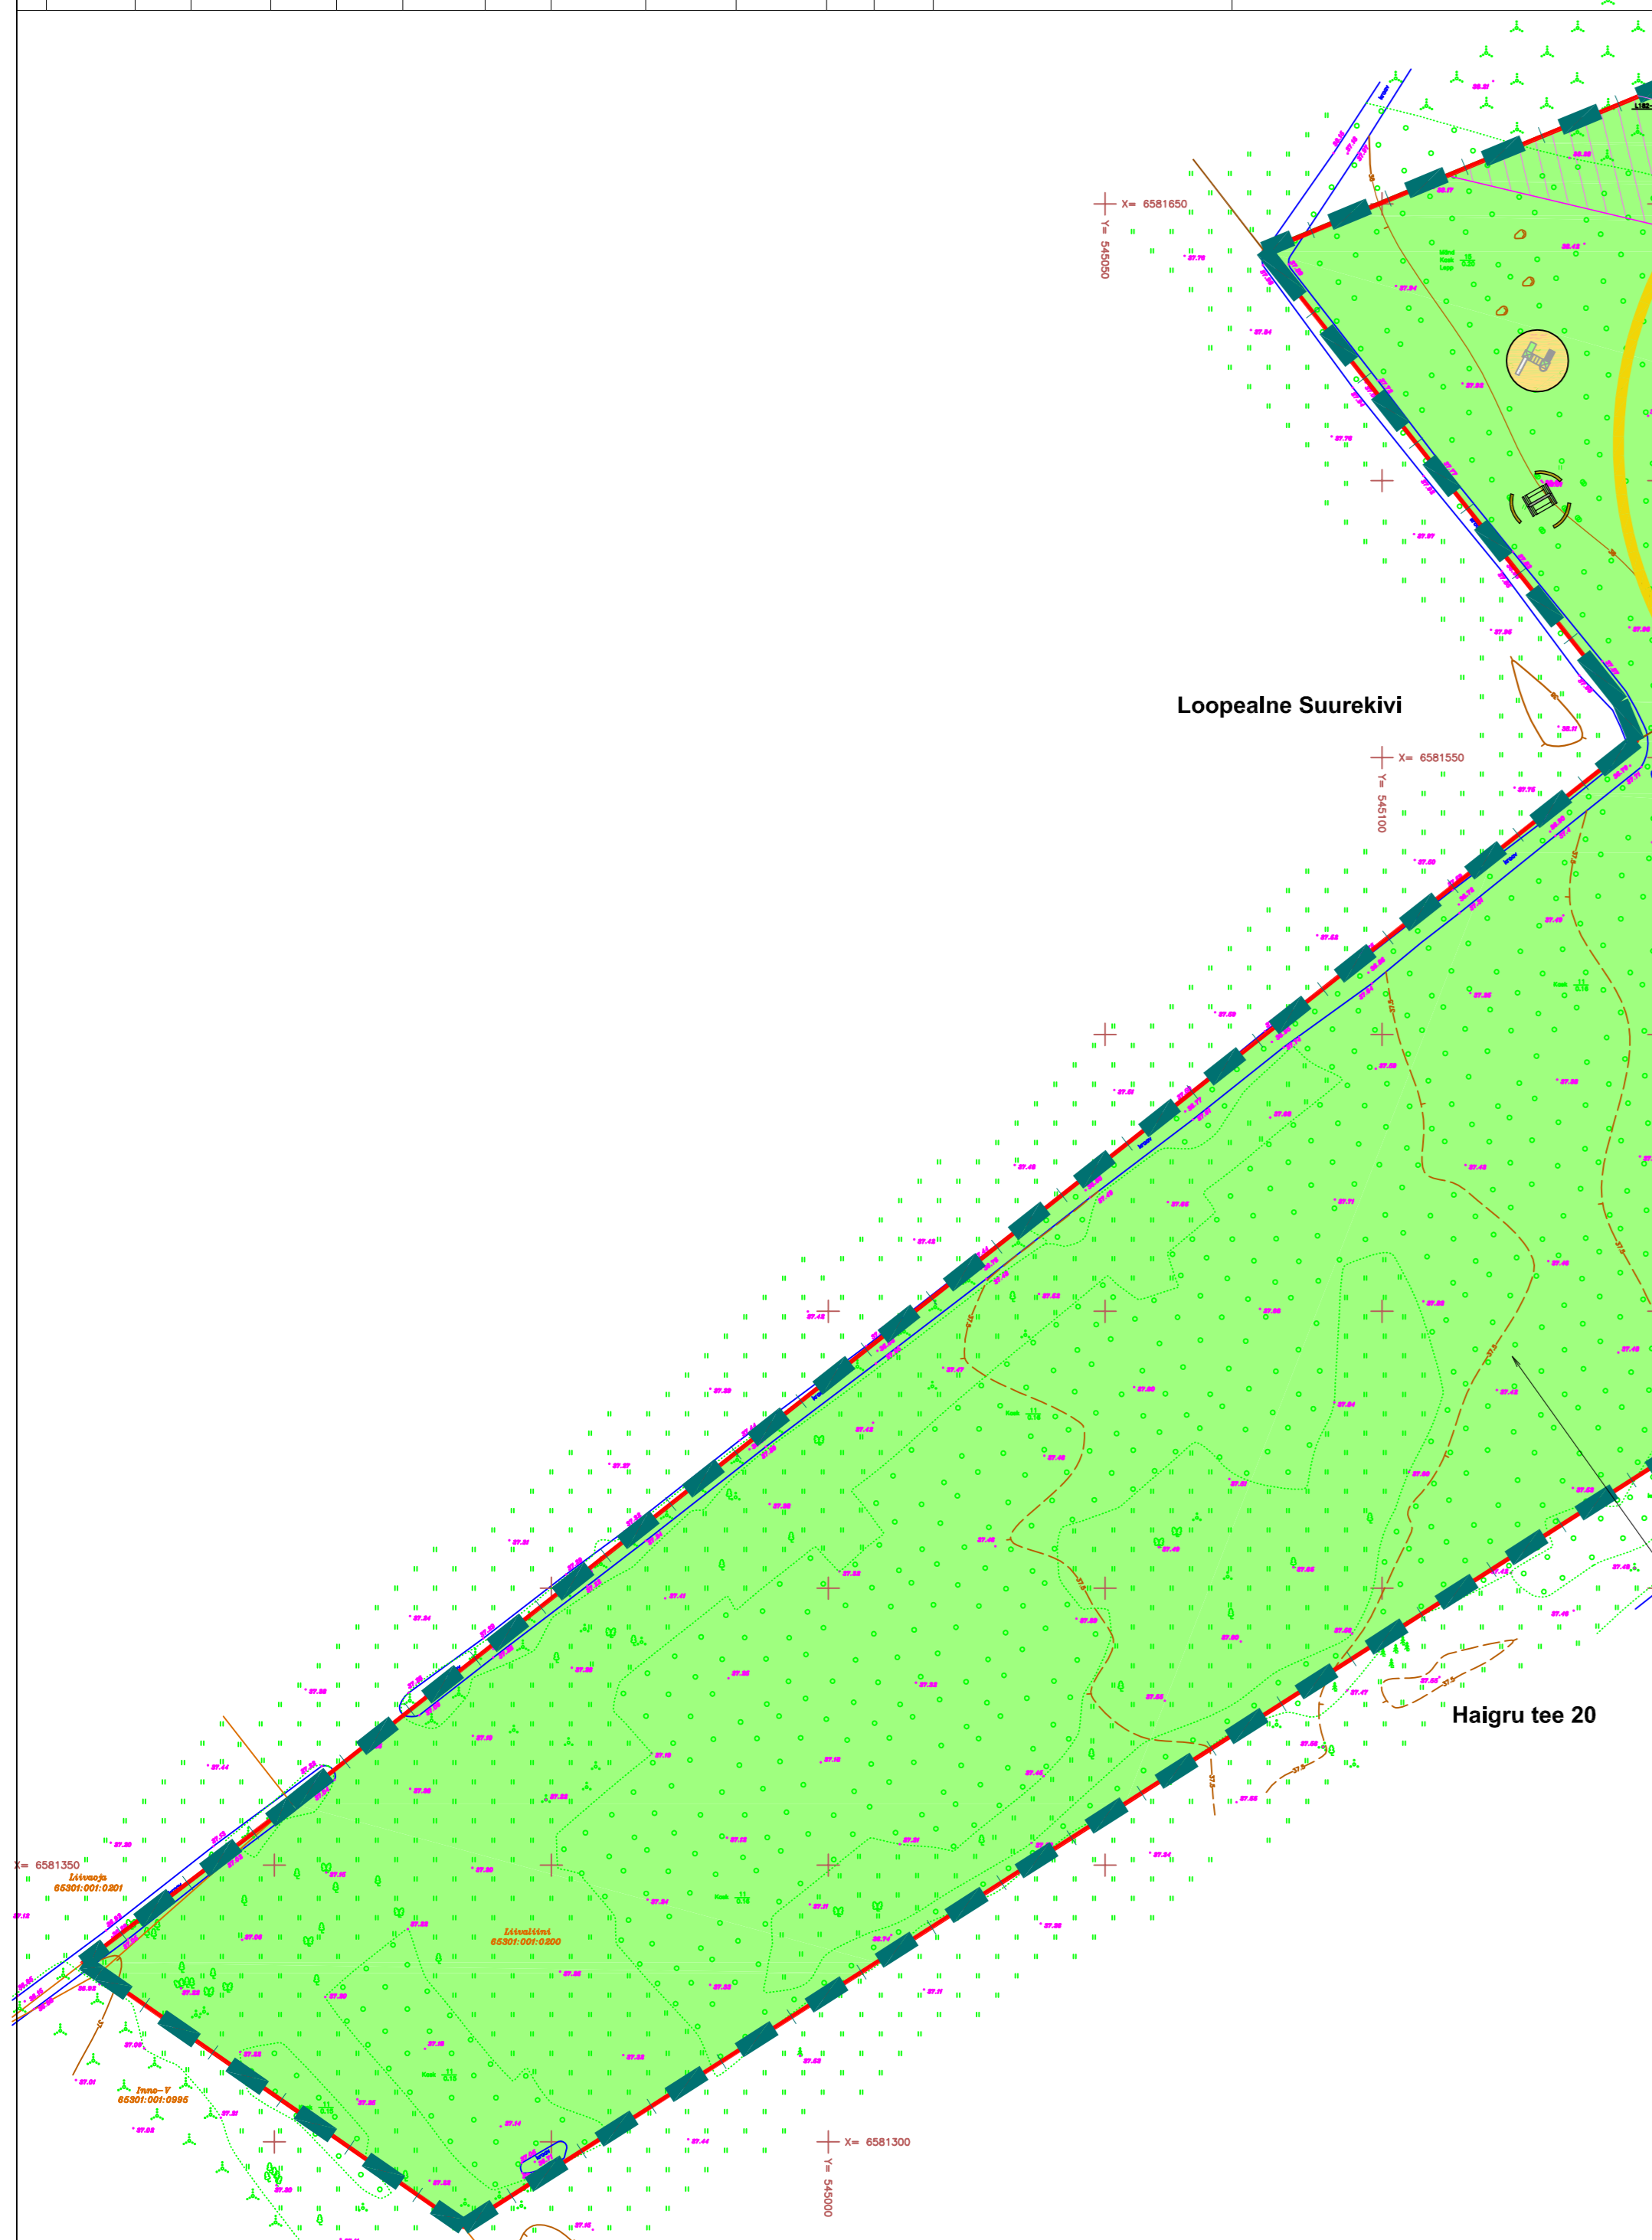

- TINGMÄRGID:**
- Planeeritava ala piir
  - Olemasolevate kinnistute piirid
  - Planeeritud kruntide piirid
  - Planeeritud elamumaa sihtstarbega krundi hoonestatud üksikelamuga
  - Planeeritud elamumaa sihtstarbega krundi hoonestatud paariselamuga
  - Planeeritud elamumaa sihtstarbega krundi hoonestatud ridaelamuga
  - Planeeritud ühiskondlike ehitiste maa sihtstarbega krunt
  - Planeeritud hoonestusala
  - Hoonestusala naaberkinnistutel
  - Planeeritud hoone soovituslik asukoht / Varem planeeritud hoone soovituslik asukoht
  - Olemasolev tee / varem planeeritud tee
  - Planeeritud sõidutee / kõnnitee
  - Varem planeeritud sõidutee / kõnnitee
  - Planeeritud terviserada / Varem planeeritud terviserada
  - Mängu- ja spordirajatised
  - Planeeritud roheala
  - Olemasolevad gaasitorustik
  - Olemasolev madalpinge kaabel
  - Olemasolev kõrgepinge õhuliin
  - Tehnoraajatis kaitsesevõnd
  - Sissesõit krundile

**PLANEERITUD KRUNTIDE EHTISÜLGISE TABEL**


**PLANEERITAVA ALA NÄITAJAD:**

Planeeritava ala suurus	21,62 ha (216139)
Kavandatud kruntide arv	53
Krunditava ala maa bilanss:	
elamumaa	83452 m² 38,6%
ühiskondlike ehitiste maa	9947 m² 4,6%
transpordimaa	21900 m² 10,1%
Kavandatud korterite arv	90
Plaan. parkimispaikade arv:	302
Hajastus:	46%

**MÄRKUS**  
1. Topo-geodeetilise alusplani koostas Hectare OÜ tsv nr 06\_682 12.2006. a.