

PÕHILAHENDUS

Soodevahe küla, Suur-Sõjamäe tn 41 katastriüksuse ja lähiala detailplaneering



Tugiplaan kitsenduste äranäitamisega
M 1:1000



Vaade planeeringualale Tallinn-Lagedi maanteelt, planeeringuala on teest vasakul.
Allikas: Google Street View






Foto olemasolevast olukorrast planeeringualal. Ala on võsastunud. Esineb vanu piirdemüüre.

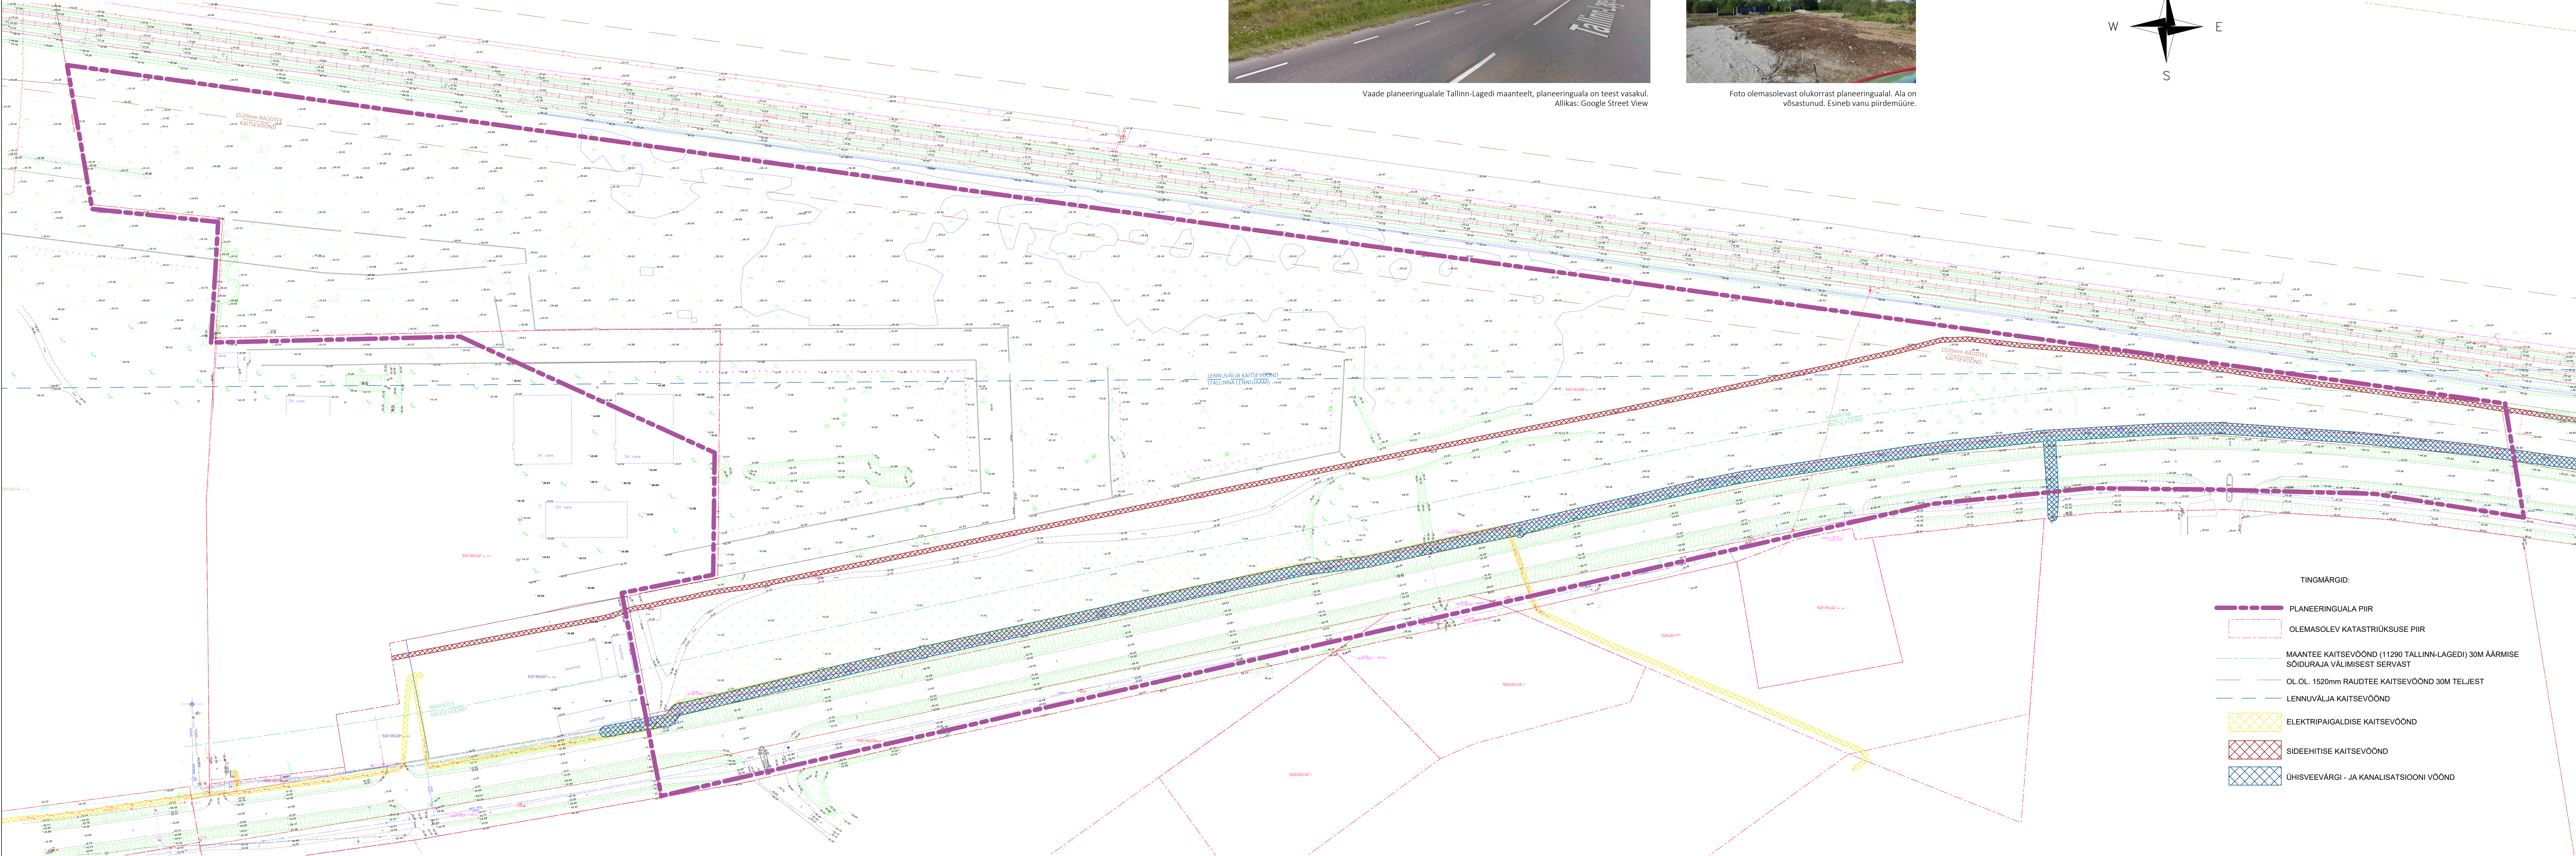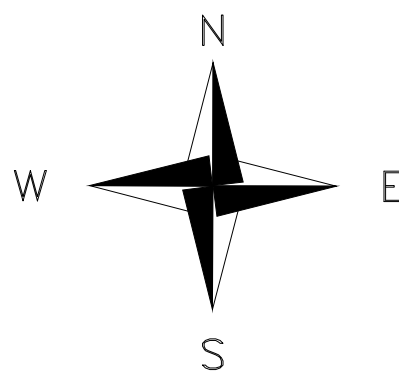

TINGMÄRGID:

- PLANEERINGUALA PIIR
- OLEMASOLEV KATASTRÜKSUSE PIIR
- MAANTEE KAITSEVÕND (11280 TALLINN-LAGEDI) 30M ÄÄRMISE SÕIDURAJA VÄLIMISEST SERVAST
- OL.OL. 1520mm RAUDTEE KAITSEVÕND 30M TELJEST
- LENNUVÄLJA KAITSEVÕND
- ELEKTRIPAIGALDISE KAITSEVÕND
- SIDEEHITISE KAITSEVÕND
- ÜHISVEEVÄRGI - JA KANALISATSIIONI VÕND

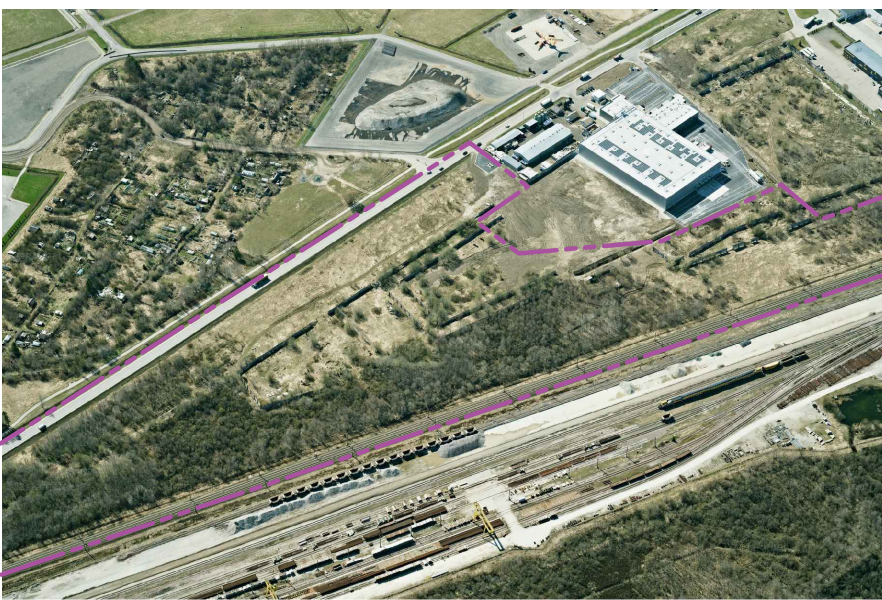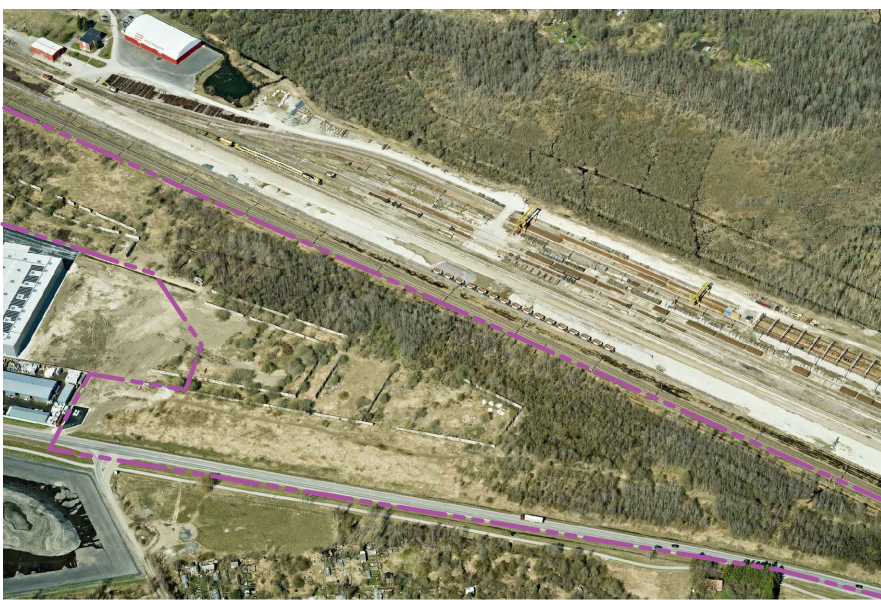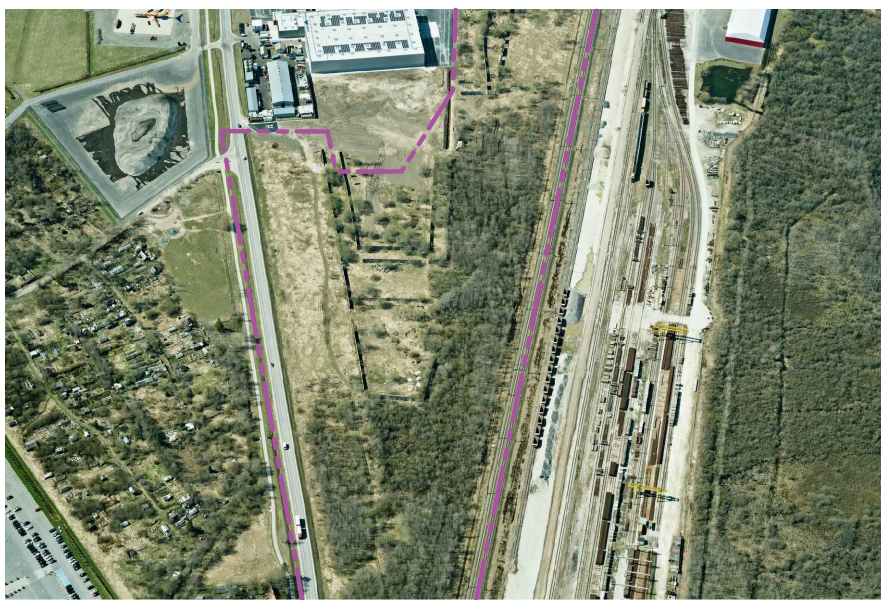

◀ Maa-ameti kaldaerofotod planeeringualast seisuga aprill 2021

<