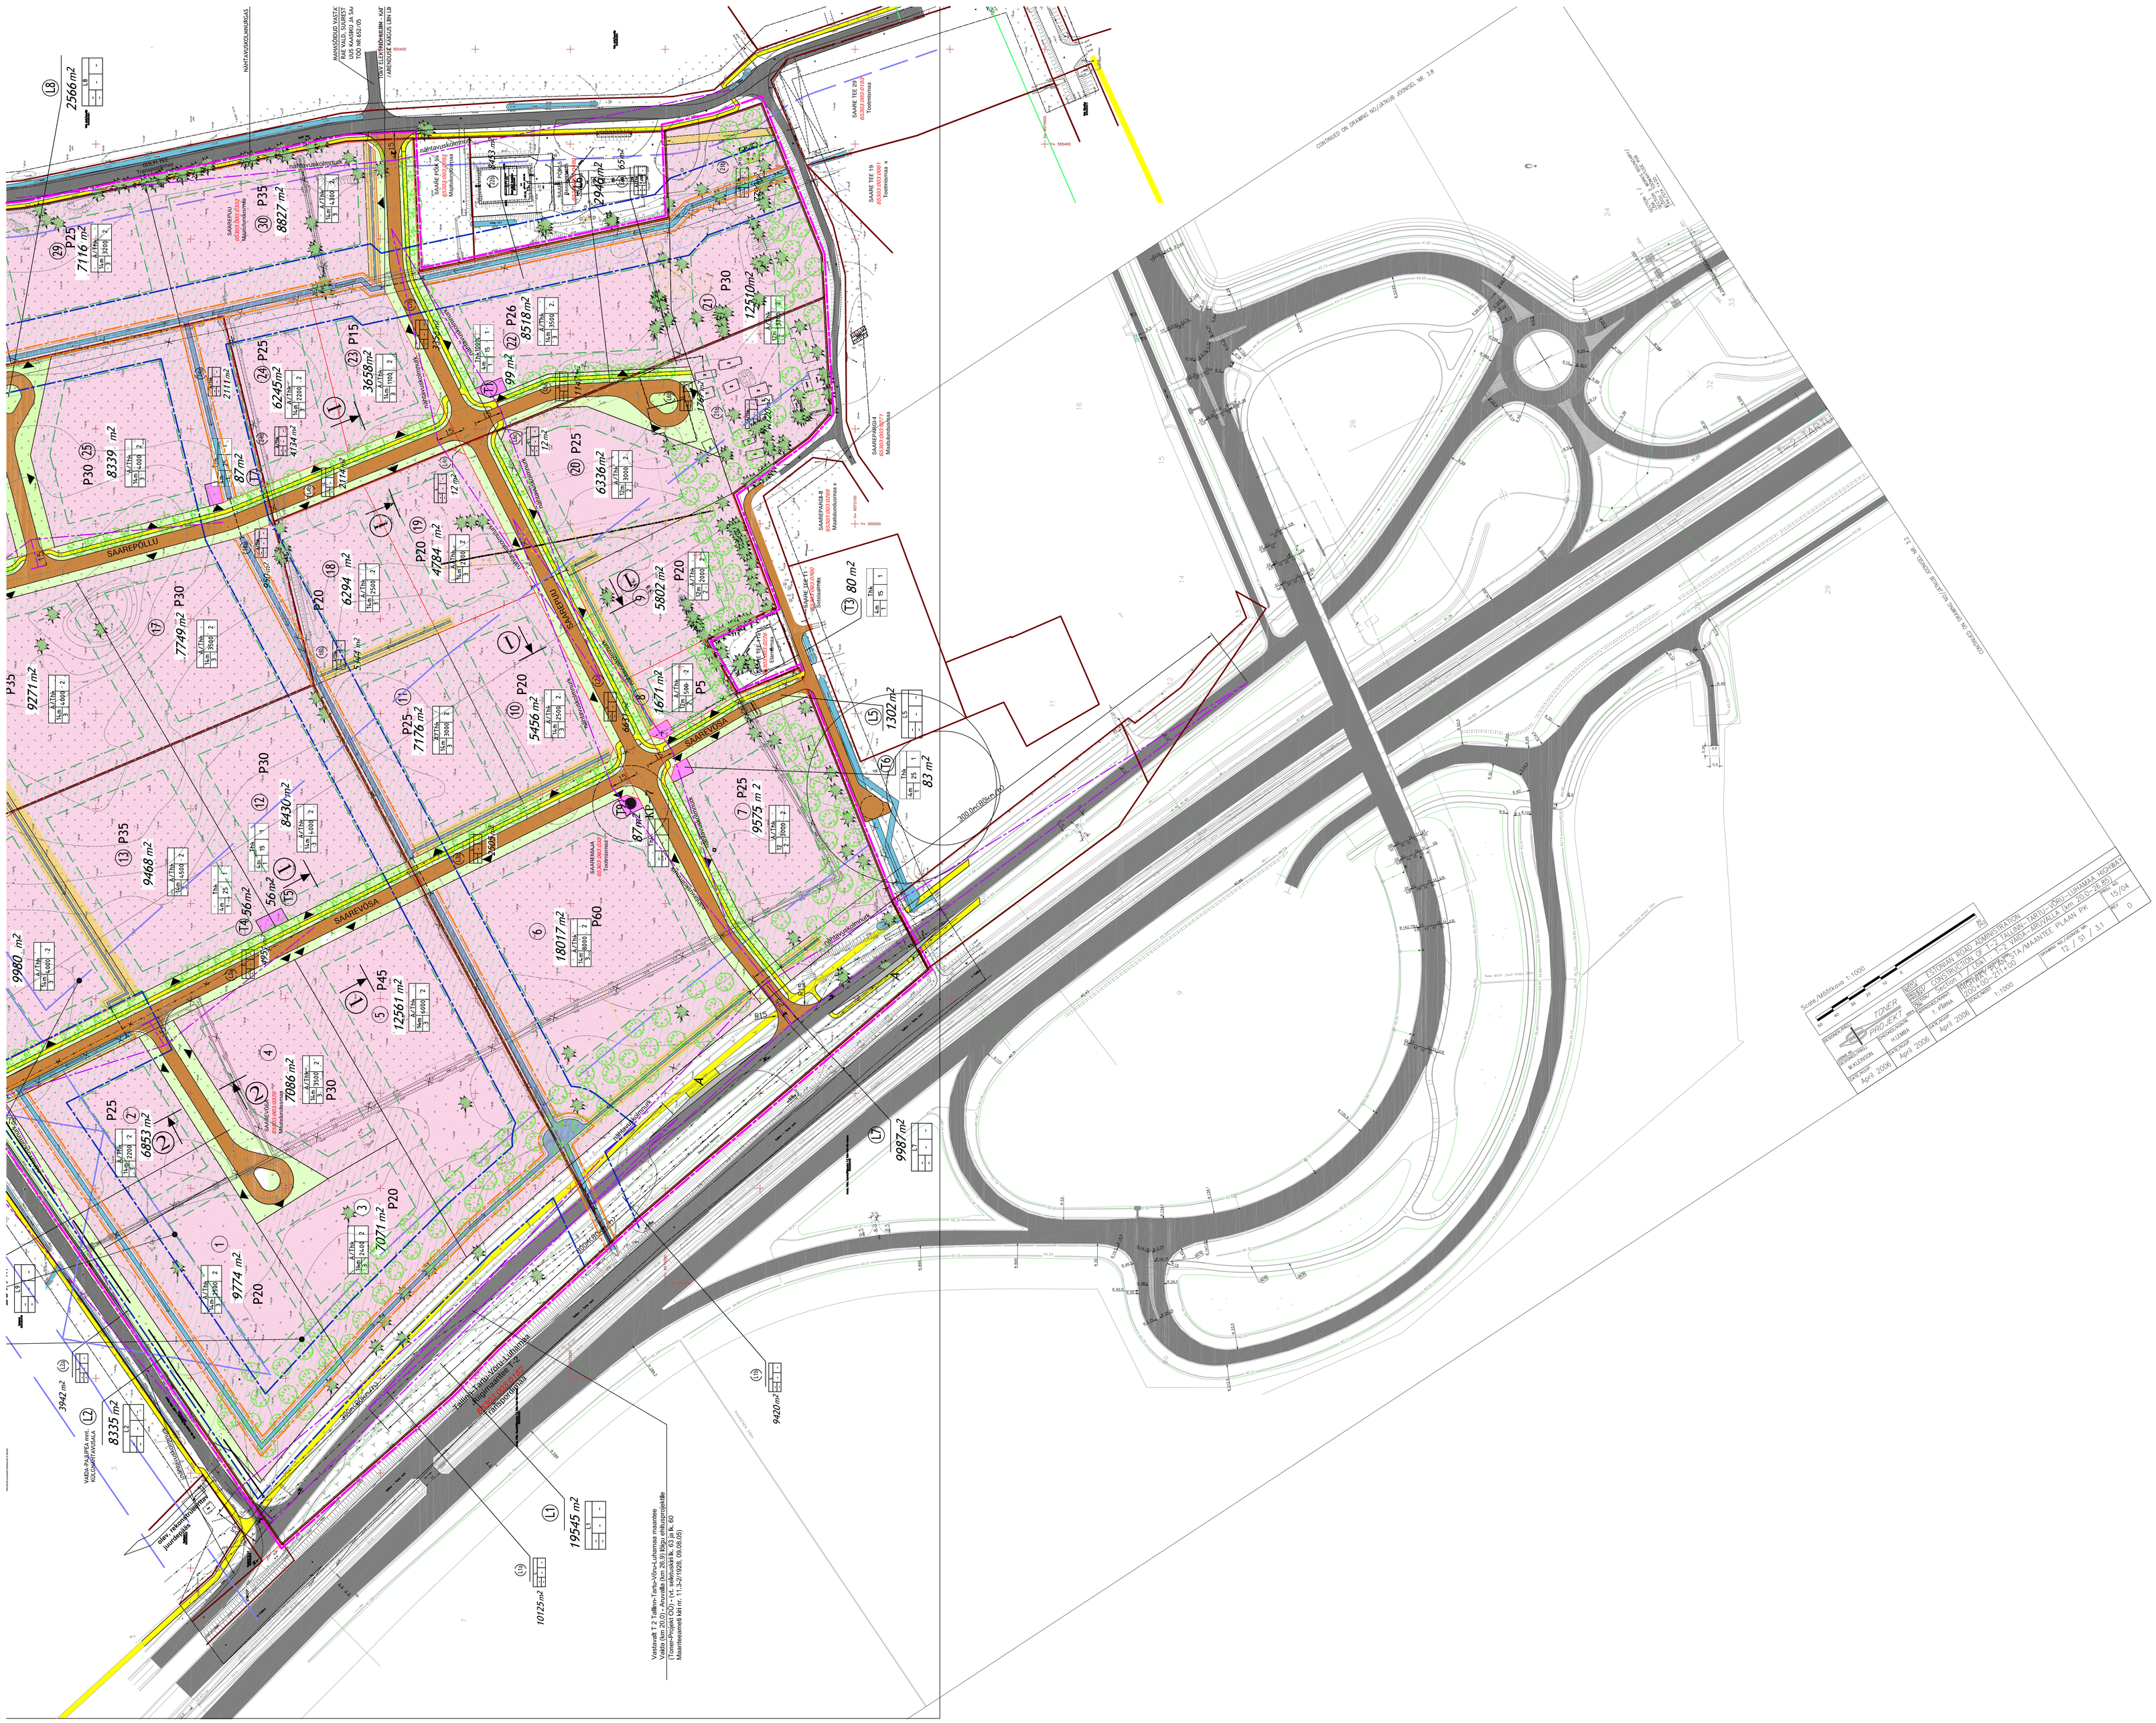
SAAREPÕLLU
SAAREVÕSA
Scale/Mõõtkava 1:1000
TONER
PRO-EX
ESTONIAN ROAD ADMINISTRATION
CONSTRUCTION OF T 2 TALLINN–TARTU–VÕRU–LUHAMAA HIGHWAY
Section I PHASE
MAKSIMOV
ILLUMA
Apr2 2006
Apr2 2006
Apr2 2006
Apr2 2006
15/04
5/04
0
12 / 51 / 31
1:1000