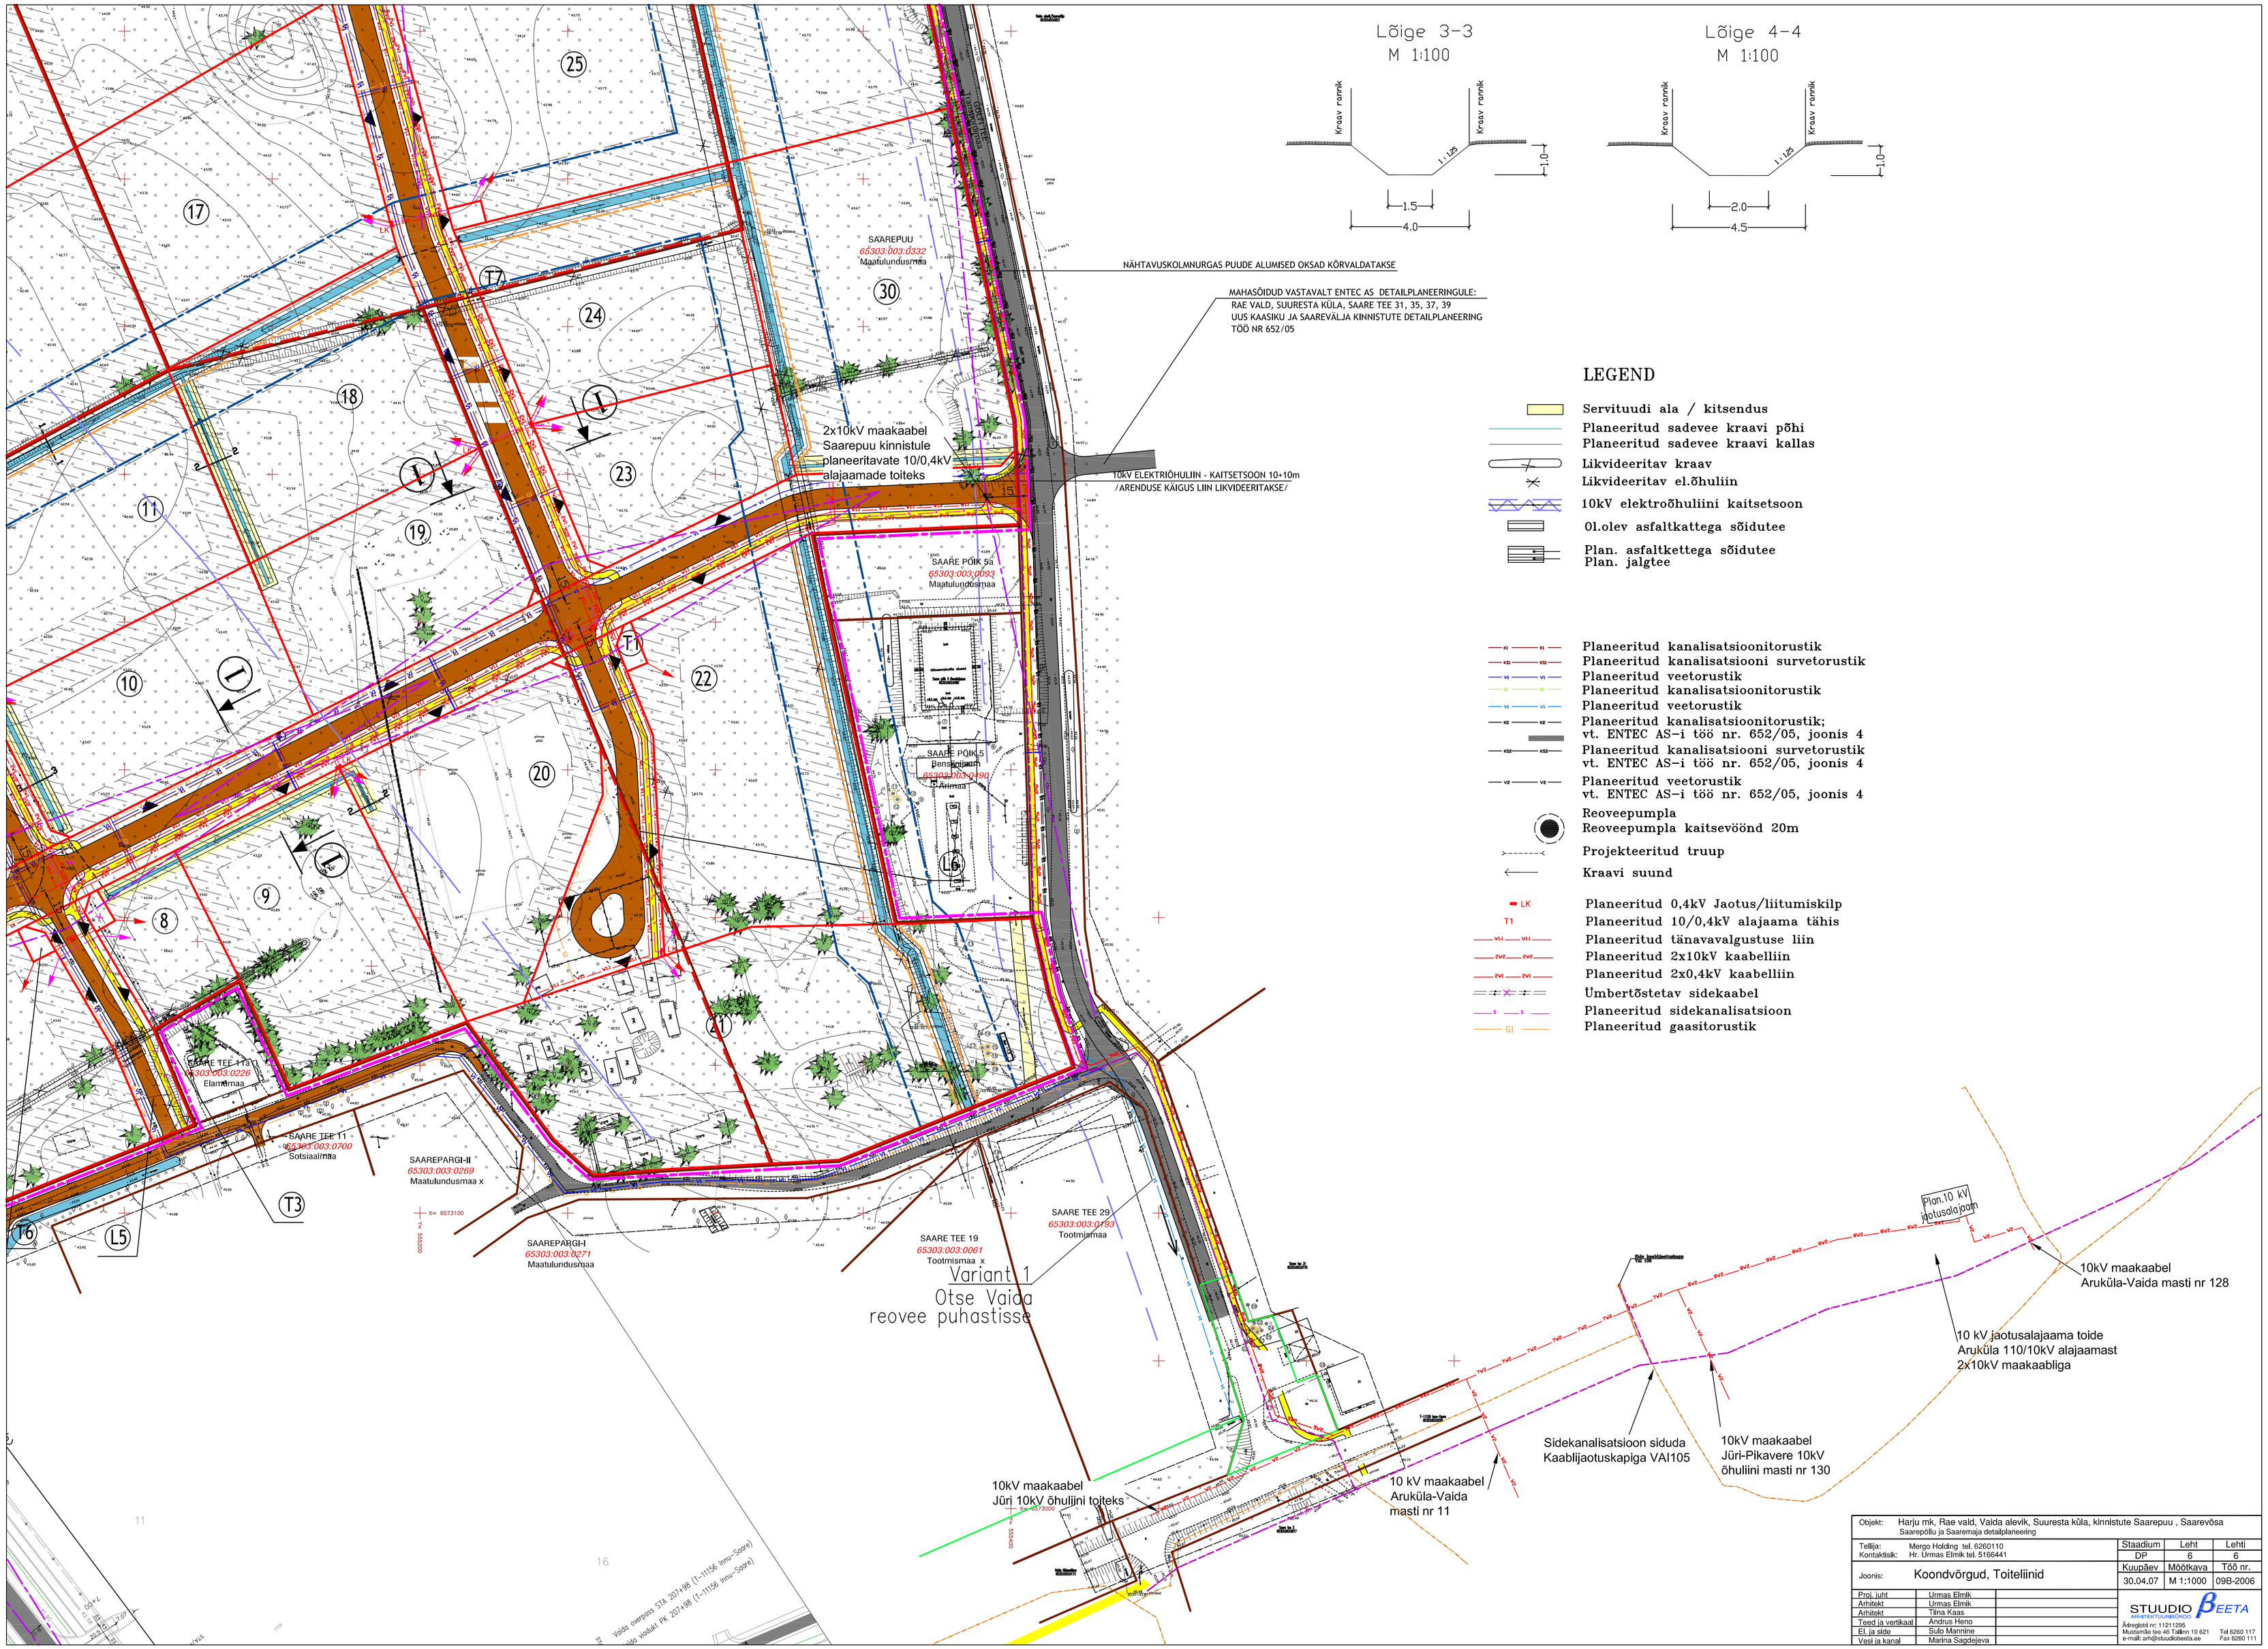

Objekt:	Harju mk, Rae vald, Vaida alevik, Suuresta küla, kinnistute Saarepuu , Saarevõsa Saarepõllu ja Saaremaja detailplaneering		
Tellija: Kontaktisik:	Mergo Holding tel. 6260110 Hr. Ürmas Elmik tel. 5166441	Staadium	Leht	Lehti
		DP	6	6
Joonis:	Koondvõrgud, Toiteliinid	Kuupäev	Mõõtkava	Töö nr.
		30.04.07	M 1:1000	09B-2006
Proj. juht	Ürmas Elmik			
Arhitekt	Ürmas Elmik			
Arhitekt	Tiina Kaas			
Teed ja vertikaal	Andrus Heno			
El. ja side	Sulo Mannine			
Vesi ja kanal	Marina Sagdejeva			

STUUDIO BEETA
ARHITEKTUURIBÜROO
Äriregistri nr. 11211295
Mustamäe tee 46 Tallinn 10 621
e-mail: arh@stuudiobeeta.ee
Tel 6260 117
Fax 6260 111