HARJU MAAKOND
RAE VALD
VAIDA ALEVIK
SUURESTA KÜLA
kinnistu SAAREPUU, SAAREVÕSA, SAAREPÕLLU, SAAREMAJA dp.

TUGIPLAAN
M 1:1000

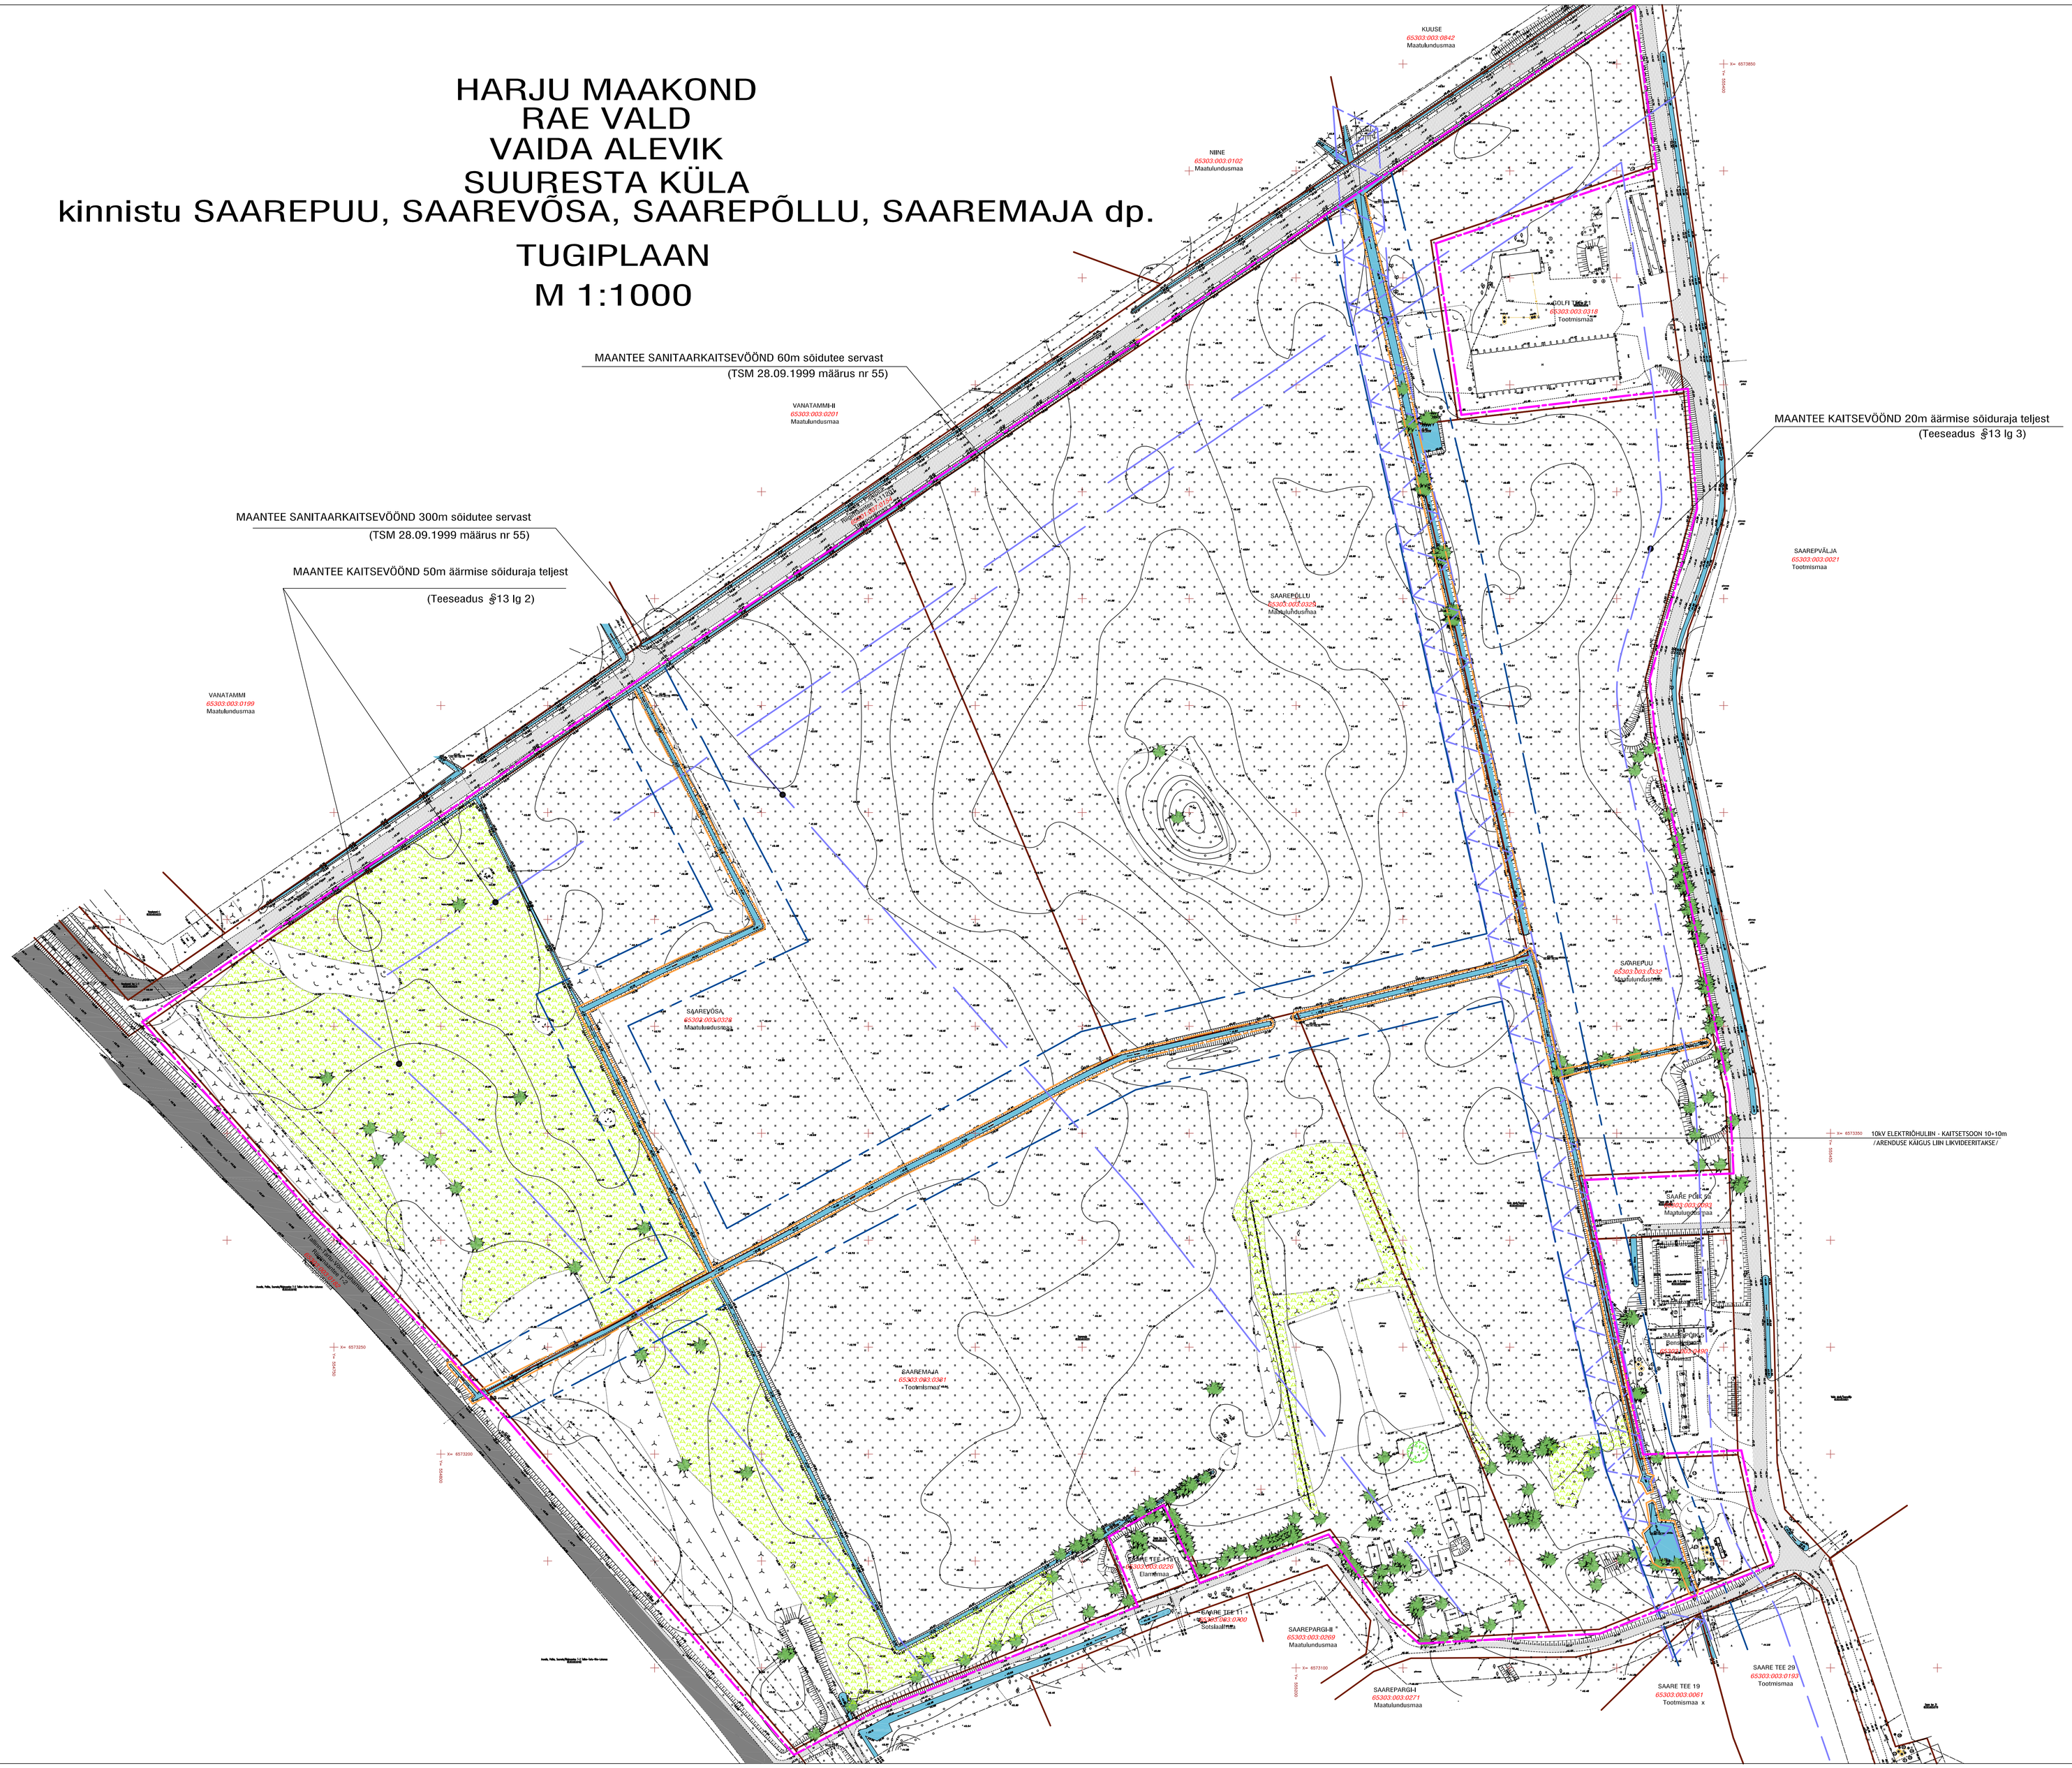
MAANTEE SANITAARKAITSEVÖÖND 60m sõidutee servast
(TSM 28.09.1999 määrus nr 55)
MAANTEE SANITAARKAITSEVÖÖND 300m sõidutee servast
(TSM 28.09.1999 määrus nr 55)
MAANTEE KAITSEVÖÖND 50m äärmise sõiduraja teljest
(Teeseadus §13 lg 2)
MAANTEE KAITSEVÖÖND 20m äärmise sõiduraja teljest
(Teeseadus §13 lg 3)
10kV ELEKTRIÕHULIIN - KAITSETSOON 10+10m
/ARENDUSE KAUGUS LIIN LIKVIDEERITAKSE/
KUUSE
65303:003:0842
Maatulundusmaa
NÕNE
65303:003:0102
Maatulundusmaa
VANATAMMI-II
65303:003:0201
Maatulundusmaa
VANATAMMI
65303:003:0199
Maatulundusmaa
Tootmismaa
SAAREPÕLLU
Maatulundusmaa
65303:003:0021
Tootmismaa
SAAREPUU
Maatulundusmaa
SAAREVÕSA
65303:003:0328
Maatulundusmaa
SAARE PÕLL 26
Maatulundusmaa
SAARE PÕLL 26
Tootmismaa
SAAREMAJA
65303:003:0341
Tootmismaa
SAARE TEE 11
65303:003:0230
Elamumaa
SAARE TEE 11
65303:003:0400
Sõidukitee
SAAREPARGI-II
65303:003:0269
Maatulundusmaa
SAAREPARGI-I
65303:003:0271
Maatulundusmaa
SAARE TEE 19
65303:003:0091
Tootmismaa
SAARE TEE 29
65303:003:0193
Tootmismaa
X= 6573250
X= 6573200
X= 6573150
X= 6573100
X= 6573050
X= 6573000
6500000
6500100
