


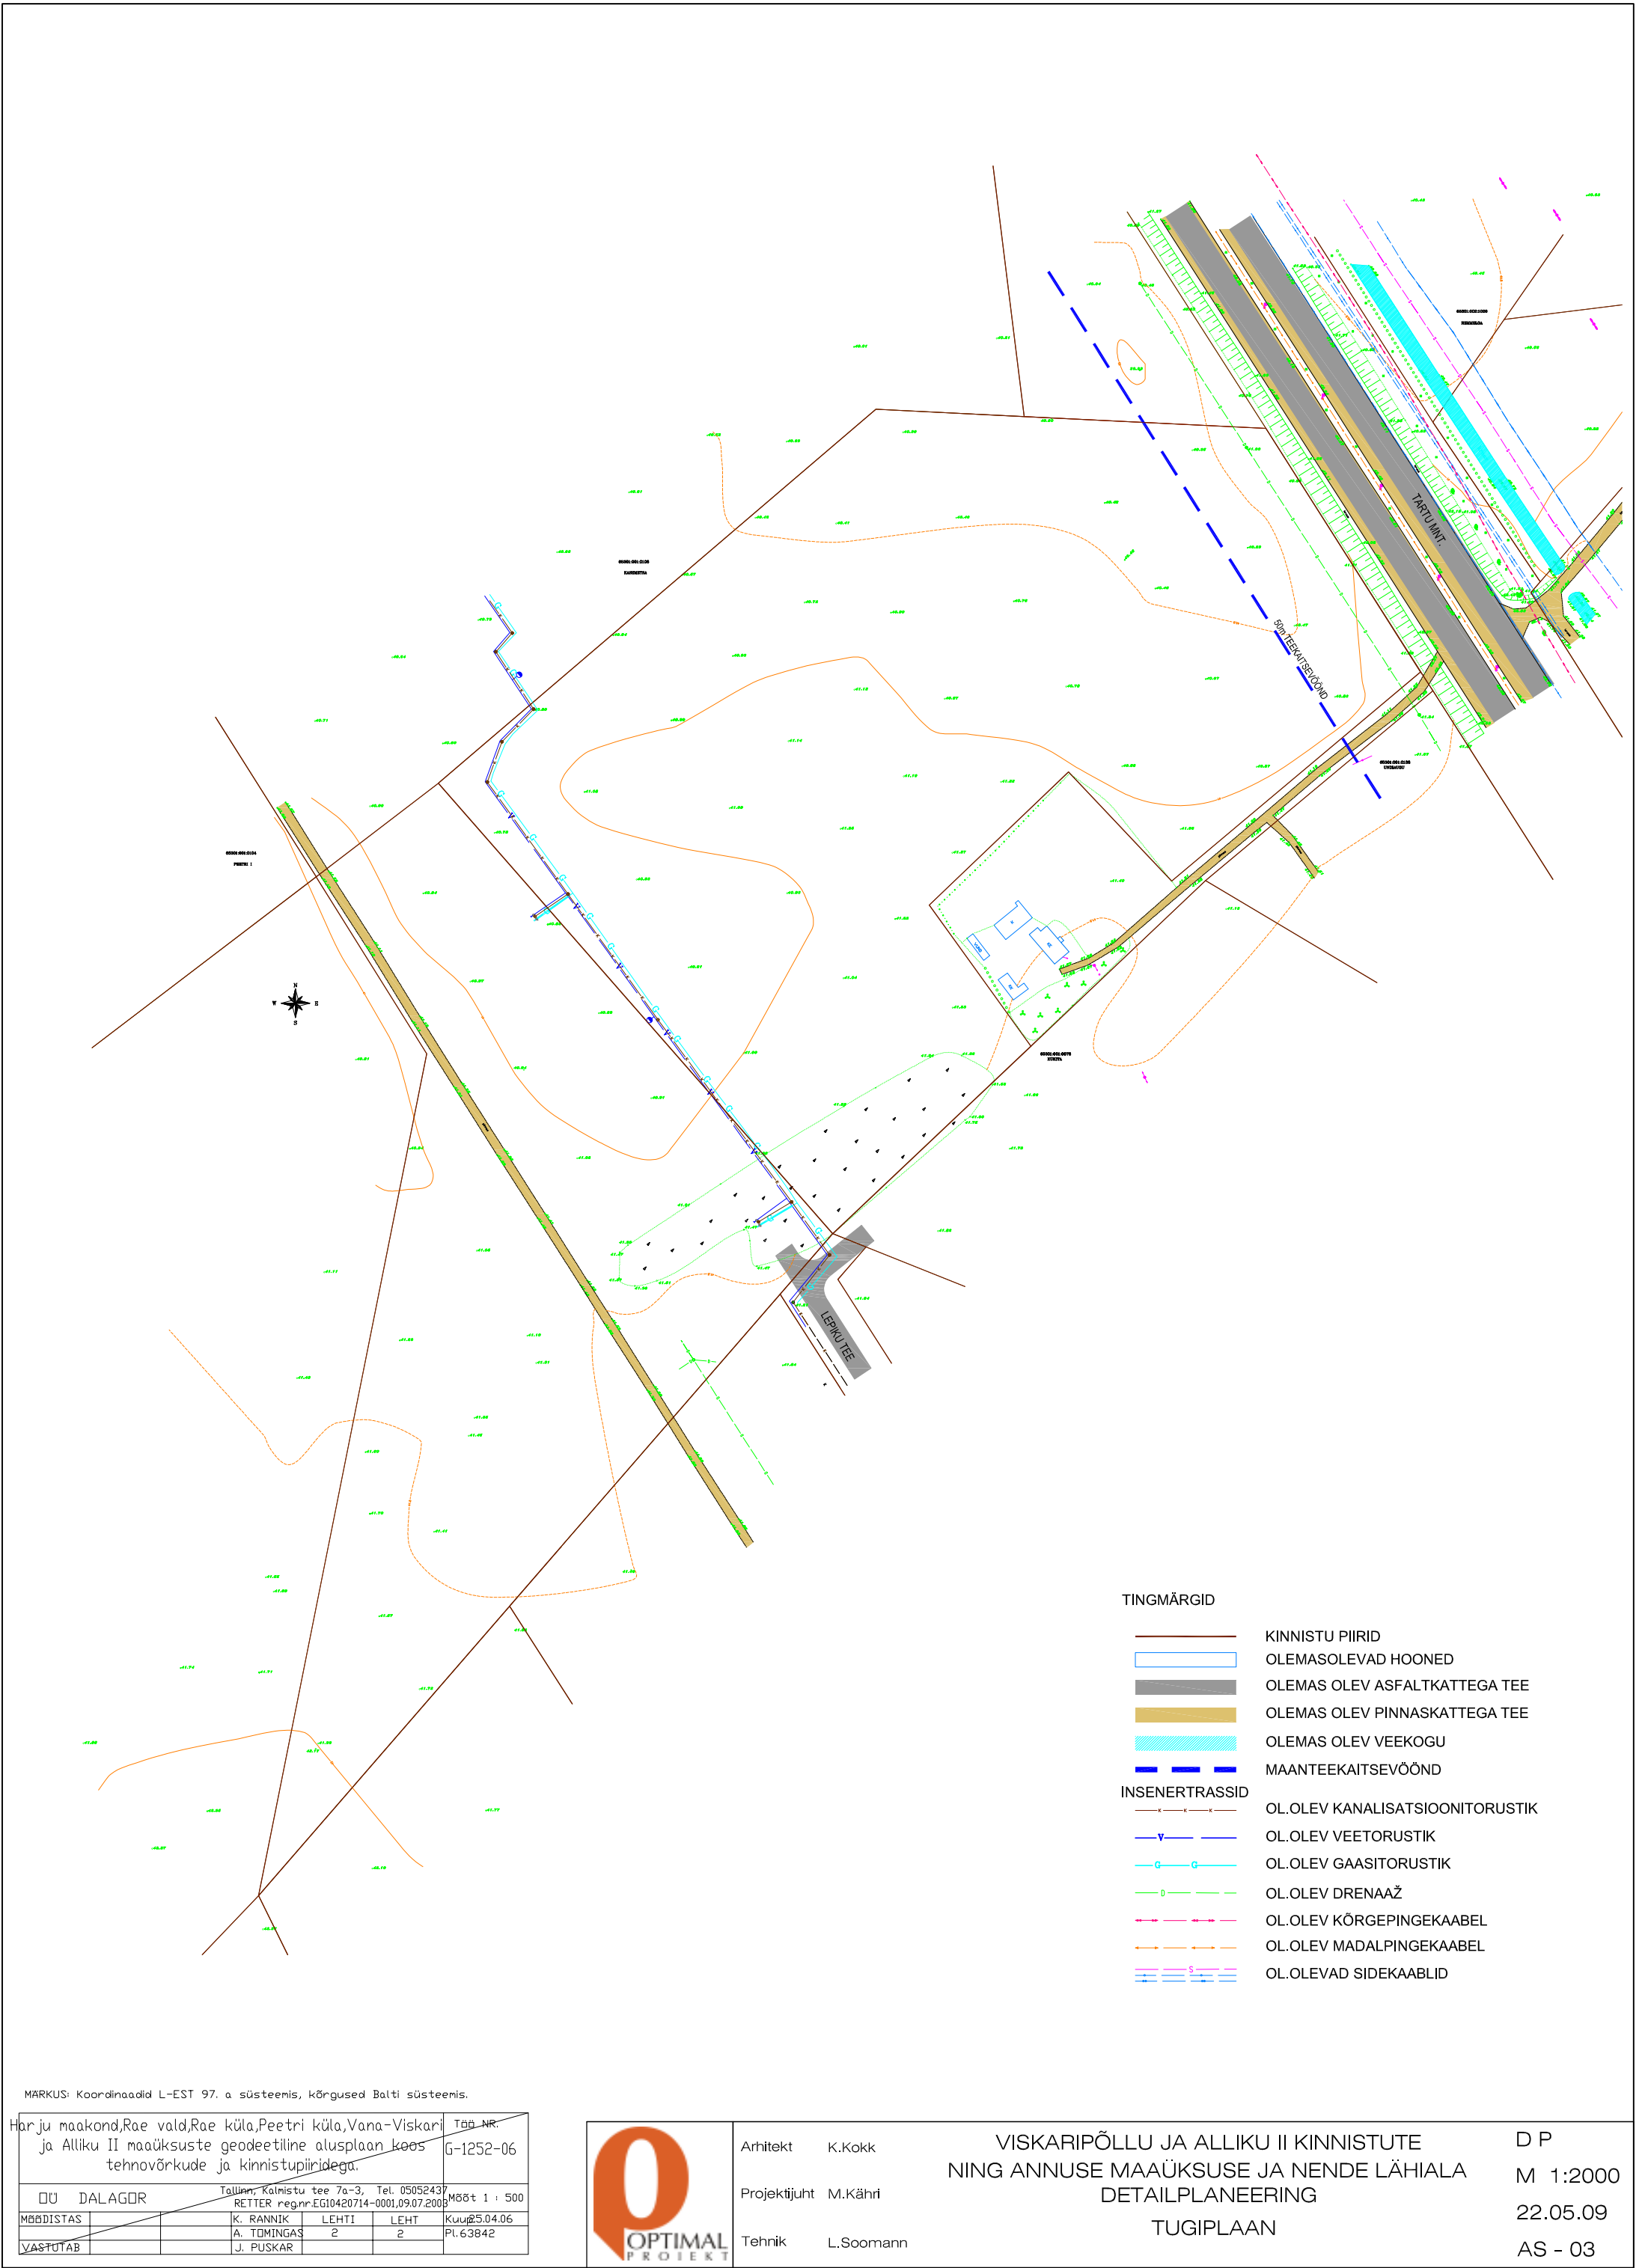

MARKUS: Koordinaadid L-EST 97. a süsteemis, kõrgused Balti süsteemis.

Harju maakond, Rae vald, Rae küla, Peetri küla, Vana-Viskari ja Alliku II maaüksuste geodeetiline alusplaan koos tehnovõrkude ja kinnistupiiridega.		Täht. NR. G-1252-06
ÕÜ DALAGOR	Tallinn, Kalmistu tee 7a-3, Tel. 05052437	Mõõt 1 : 500
MÕÕDISTAS	RETTER reg.nr. EG10420714-0001, 09.07.2009	Kuu 25.04.06
VASTUTAB	K. RANNIK LEHTI LEHT	Pl. 63842
	A. TOMINGAS 2	
	J. PUSKAR	



Arhitekt K.Kokk
Projektijuht M.Kähri
Tehnik L.Soomann

VISKARIPÖLLU JA ALLIKU II KINNISTUTE
NING ANNUSE MAAÜKSUSE JA NENDE LÄHIALA
DETAILPLANEERING
TUGIPLAAN

D P
M 1:2000
22.05.09
AS - 03