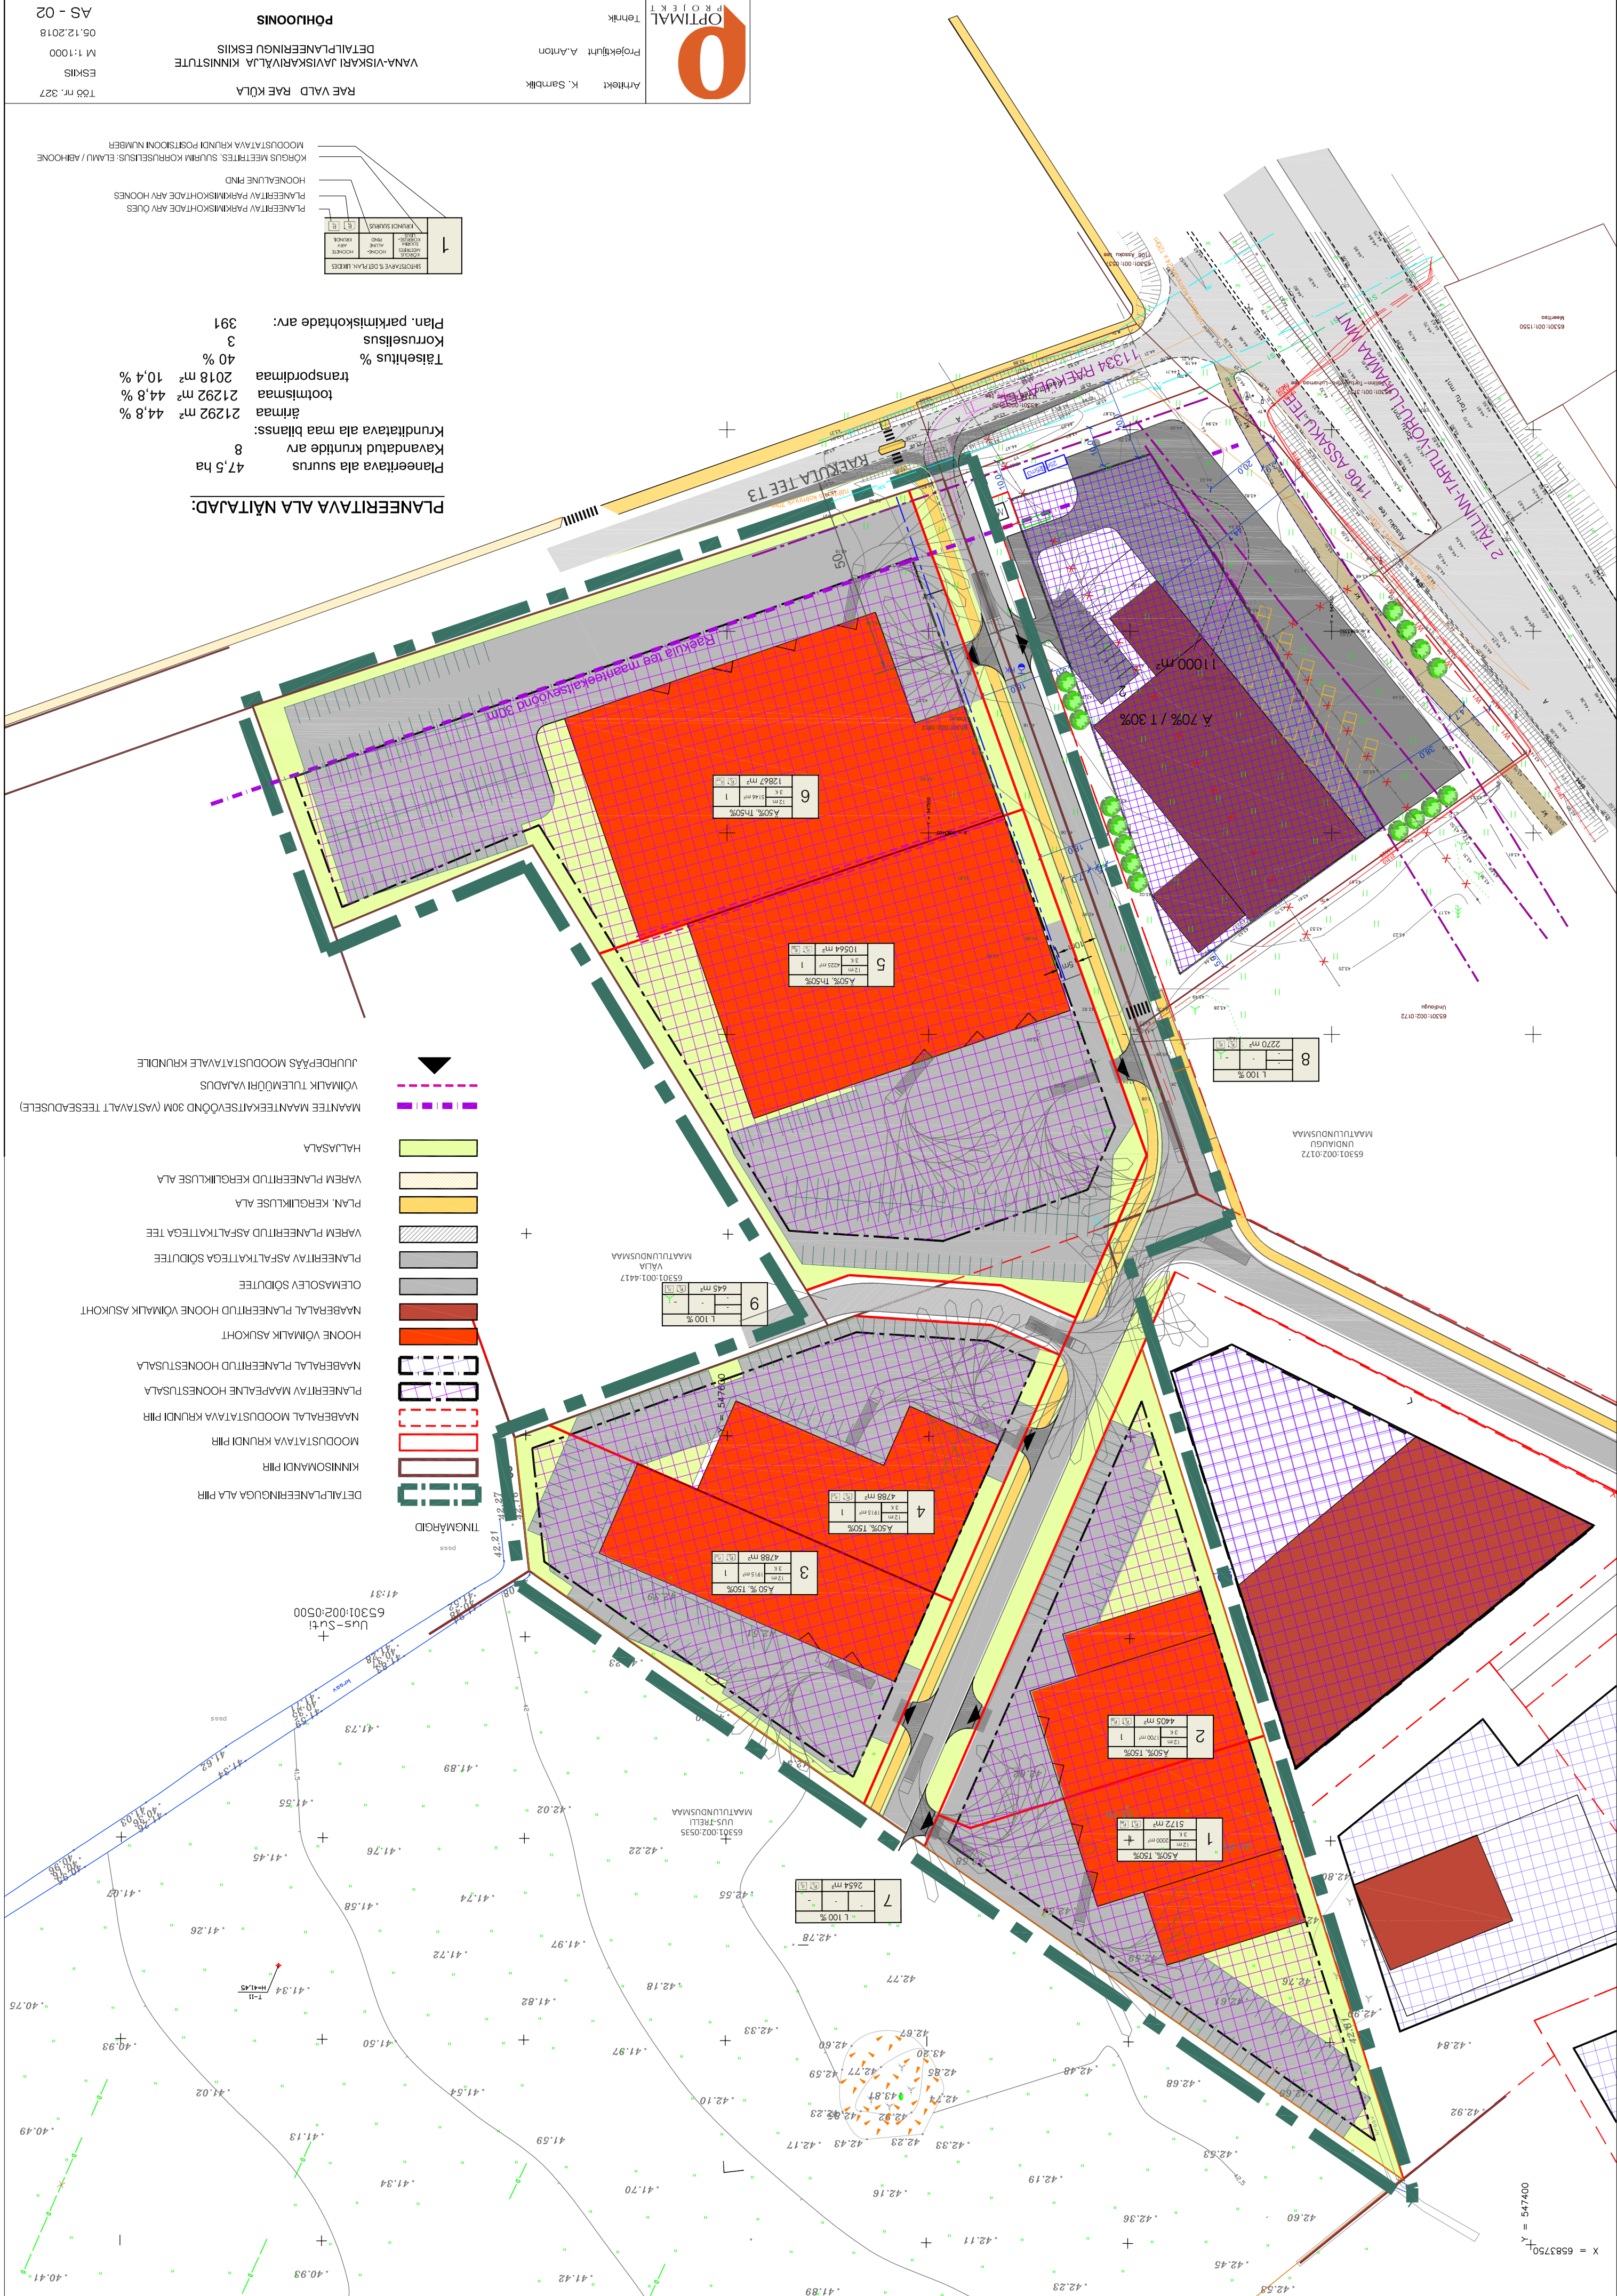



$$\begin{array}{r} X = 6583750 \\ + Y = 547400 \end{array}$$


Technik

Architekt K. Samblik
Projektiyunt A. Anton

RAE VALD RAE KOLA
VANA-VISKARI JAVISKARIVÄLJA KINNISTUTE
DETAILPLANEERINGU ESKIIS

RAE VALD RAE KULA

SINOOC

000 III. 321
ESKIS
M 1:1000
05.12.2018
AS - 02

1

SAHOSAPPAE S OEPAN, JUDGES	HOONHONG HOONHONG KHOONHONG KHOONHONG	KHOONHONG KHOONHONG	KHOONHONG KHOONHONG

PLANEETAPV PARKIMSKOHTADE APV OUES

KHOONHONG PIND

KOOSU MEETPATES SUPHIM KORPUSSUS: ELAMU / ARIHOONE

MOODUSTAPV KUNDI POSITION NUMBER

PLANEERITAVA ALA NAITAJAD:	
Planeeritava ala suurus	47,5 ha
Kavandatud kruntide arv	8
Krunditavata ala maa bilanss:	
õhmmaa	21292 m ²
tootmismaa	21292 m ²
transpordimaa	2018 m ²
Täisehitus %	40 %
Korusehitus	3
Plan. parkimiskohade arv:	391

PLANEERITAVA ALA NAITAJAD: