






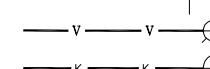
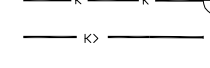
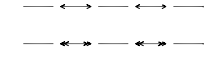
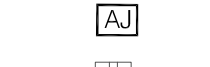
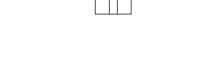
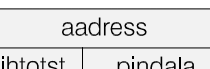
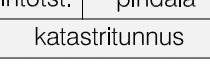
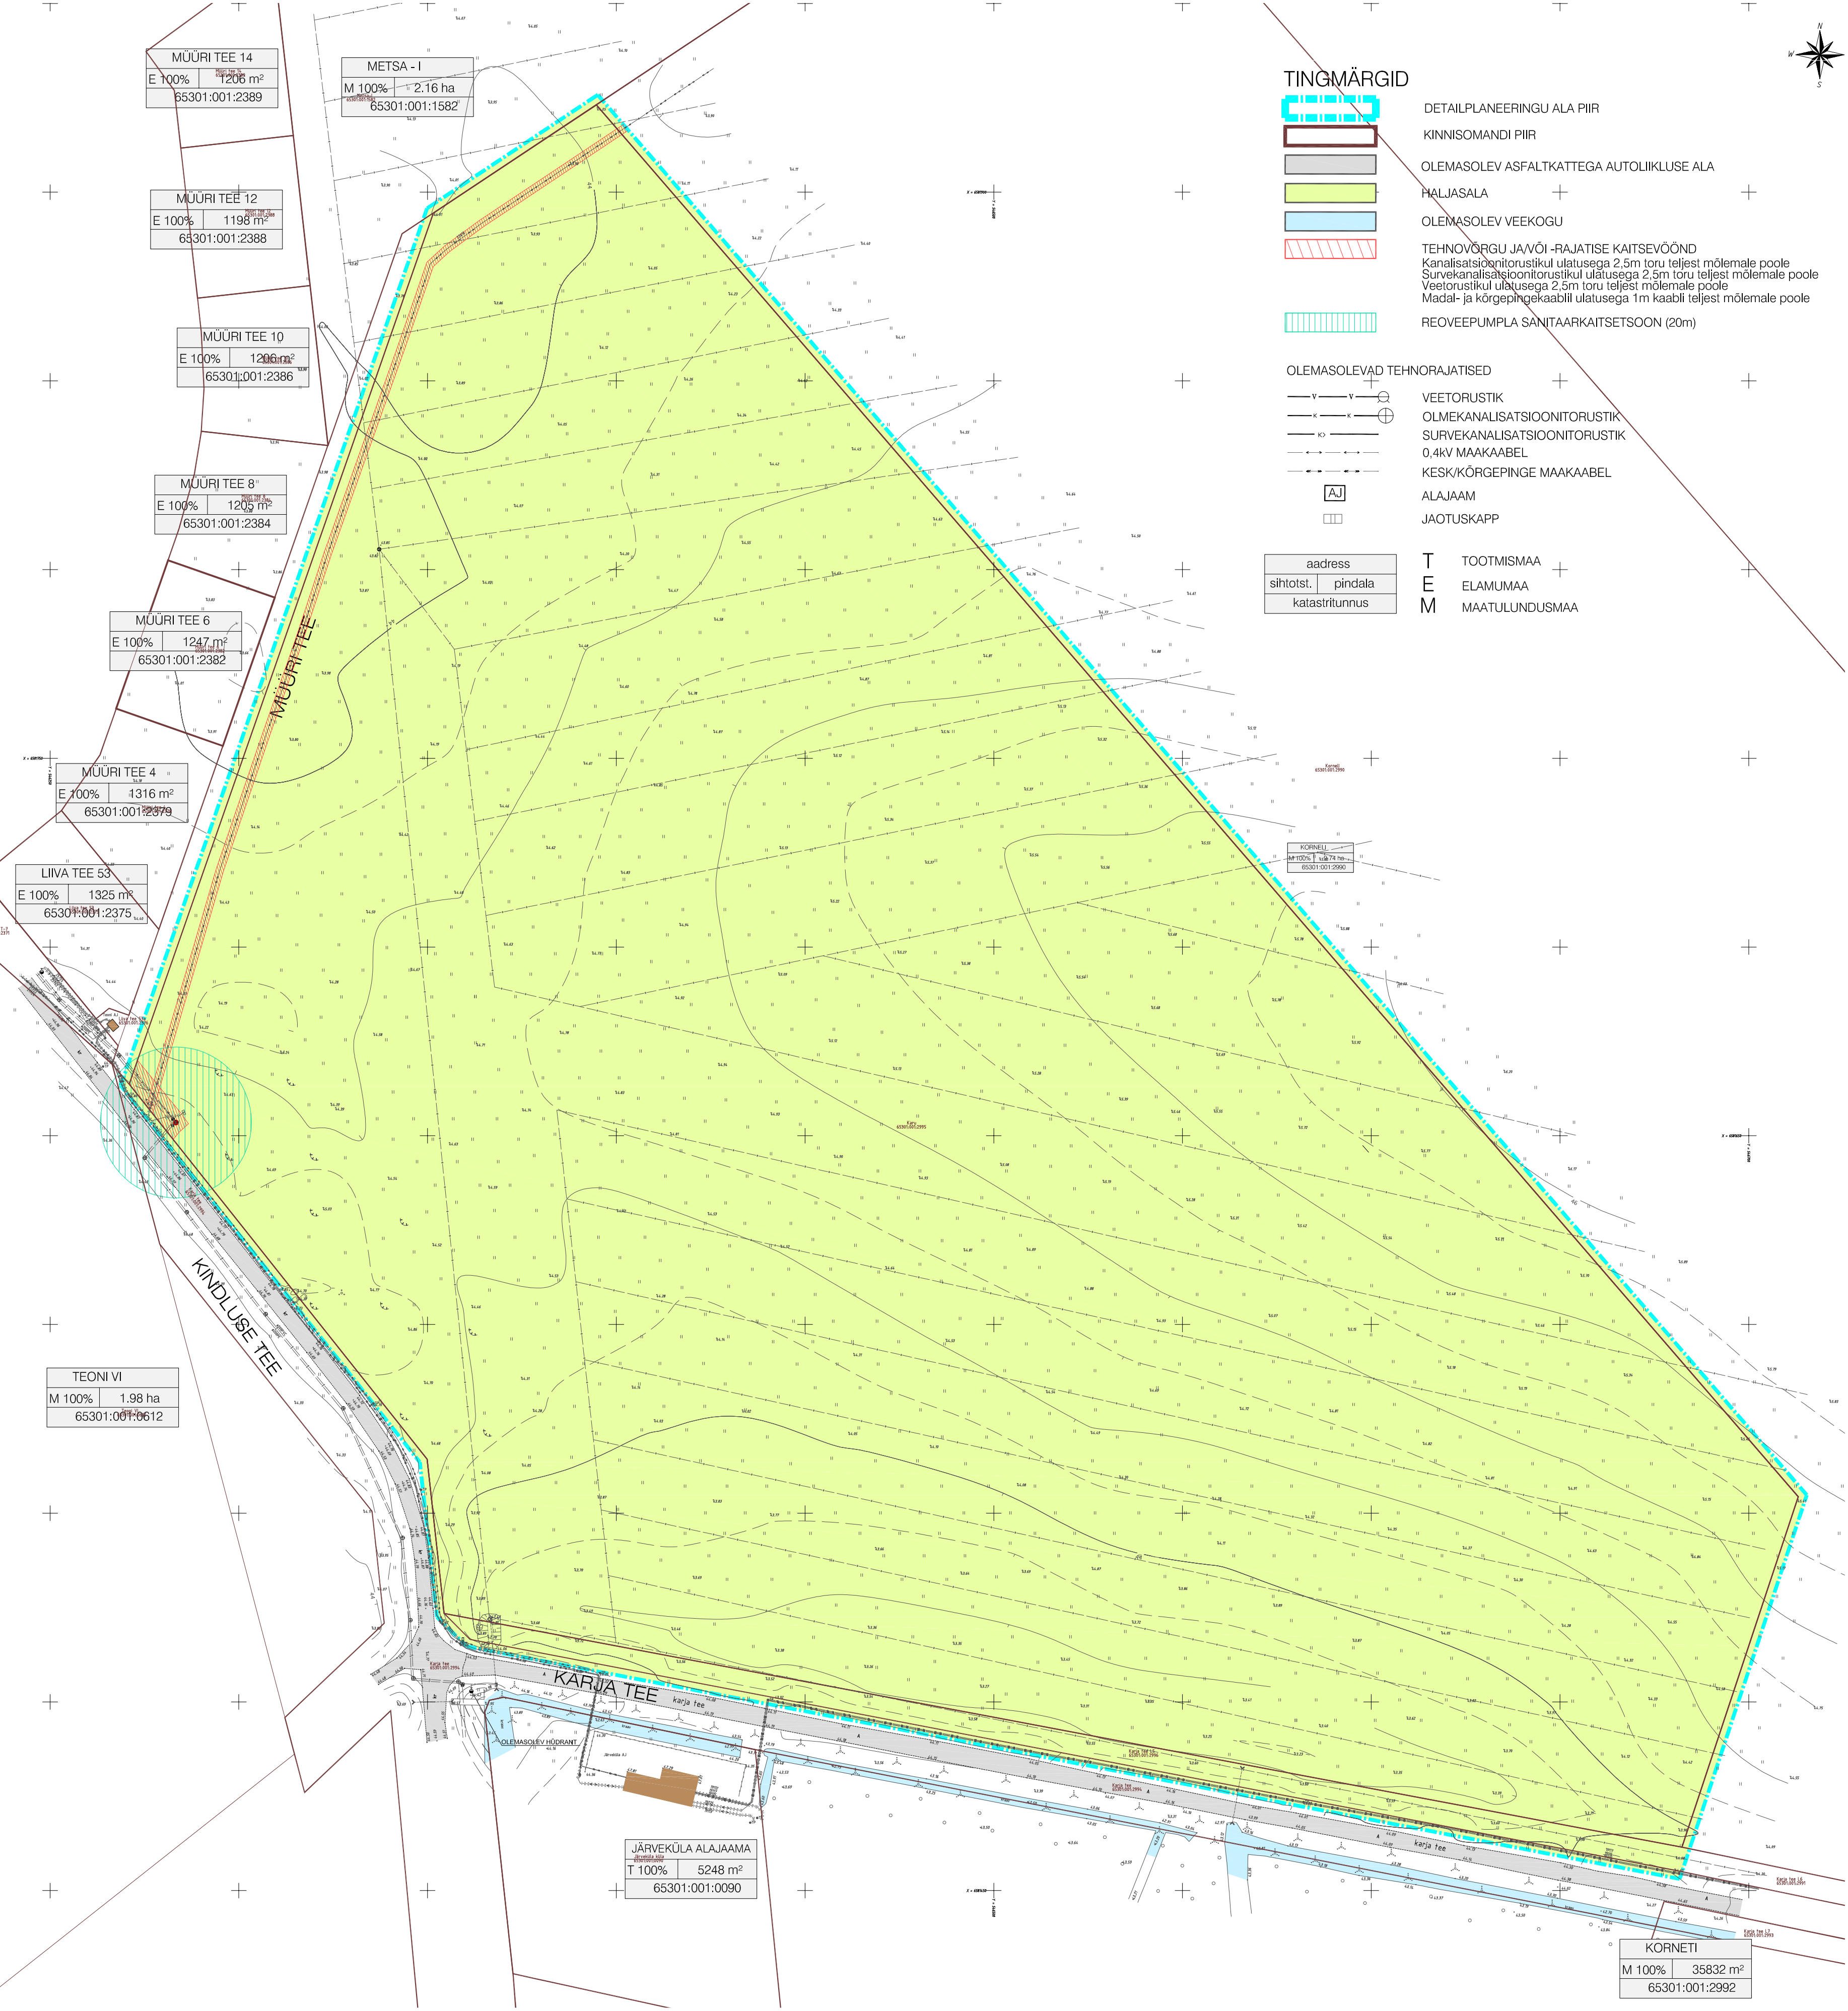




TINGMÄRGID

-  DETAILPLANEERINGU ALA PIIR
-  KINNISOMANDI PIIR
-  OLEMASOLEV ASFALTKATTEGA AUTOLIIKLUSE ALA
-  HALJASALA
-  OLEMASOLEV VEEKOGU
-  TEHNOVÕRGU JAVÕI -RAJATISE KAITSEVÖÖND
Kanaliseerimisitorustikul ulatusega 2.5m toru teljest mõlemale poole
Survekanaliseerimisitorustikul ulatusega 2.5m toru teljest mõlemale poole
Veetorustikul ulatusega 2.5m toru teljest mõlemale poole
Madal- ja kõrgepingekaabli ulatusega 1m kaabli teljest mõlemale poole
-  REOVEEPUMPLA SANITAARKAITSETSOON (20m)
- OLEMASOLEVAD TEHNORAJATISED**
-  VEETORUSTIK
-  OLMEKANALISATSIOONITORUSTIK
-  SURVEKANALISATSIOONITORUSTIK
-  0,4KV MAAKAABEL
-  KESK/KÕRGEPIINGE MAAKAABEL
-  ALAJAAM
-  JAOTUSKAPP
- address** T TOOTMISMAA
- sihtotst, pindala** E ELAMUMAA
- katastritunnus** M MAATULUNDUSMAA



MUURI TEE 14
E 100% 1206 m²
65301:001:2389

METSA - I
M 100% 2.16 ha
65301:001:1582

MUURI TEE 12
E 100% 1198 m²
65301:001:2388

MUURI TEE 10
E 100% 1206 m²
65301:001:2386

MUURI TEE 8
E 100% 1209 m²
65301:001:2384

MUURI TEE 6
E 100% 1247 m²
65301:001:2382

MUURI TEE 4
E 100% 1316 m²
65301:001:2379

LIIVA TEE 53
E 100% 1325 m²
65301:001:2375

TEONI VI
M 100% 1.98 ha
65301:001:0612

JÄRVEKÜLA ALAJAAMA
T 100% 5248 m²
65301:001:0090

KORNETI
M 100% 35832 m²
65301:001:2992

MÄRKUSED:

- Joonise parema loetavuse tagamiseks on detailplaneeringu ala piiri nihutatud 2m võrra eemale planeeritava ala moodustavate kinnistute piiridest.
- Topogeodeetiline alusplaan on mõõdistatud OÜ G.E.Point poolt.

TEHNOVÕRUKUDE KOOSKÕRUSTUS		ELUKN ETTEVÕTTED AS		stabiilsed poodruvad	
OÜ JAOTUSVÕRK TALLINN-HARJU PIIRKOND Nr.8963		23.11.2010 a.			
Märksused: Koordinaadid L-ESt 97 süsteemis, sõrgused Balti süsteemis					
KARU MÜ		Töö nr.		10-G213	
TOPO-GEODEETILINE ALUSPLAAN		TALLINN		23.11.2010 a.	
TEHNOVÕRUKUDEGA		Pärnu mnt 199 D		Koop: 23.11.2010 a.	
OÜ G.E.Point		Reg. nr. 10409530		Mõõtvara: 10.0000	
Pärnu mnt 199 D		E-mail: info@gepoint.ee		Lõik: 1/1	
Reg. nr. 10409530		Mõõdetud: 03.02.2010 a.		Lõik: 1/1	
Mõõdetud: 03.02.2010 a.		Mõõdetud: 03.02.2010 a.		Lõik: 1/1	
Mõõdetud: 03.02.2010 a.		Mõõdetud: 03.02.2010 a.		Lõik: 1/1	



Arhitekt	K. Kokk	RAE VALD, JÄRVEKÜLA KÜLA	Töö nr.	100
Projekti juht	R. Põdra	JÄRVEKÜLA KÜLA KARU KINNISTU	D.P.	
Tehnik		DETAILPLANEERING	M 1:1000	
		TUGIPLAAN	02.05.11	
			AS - 05	