


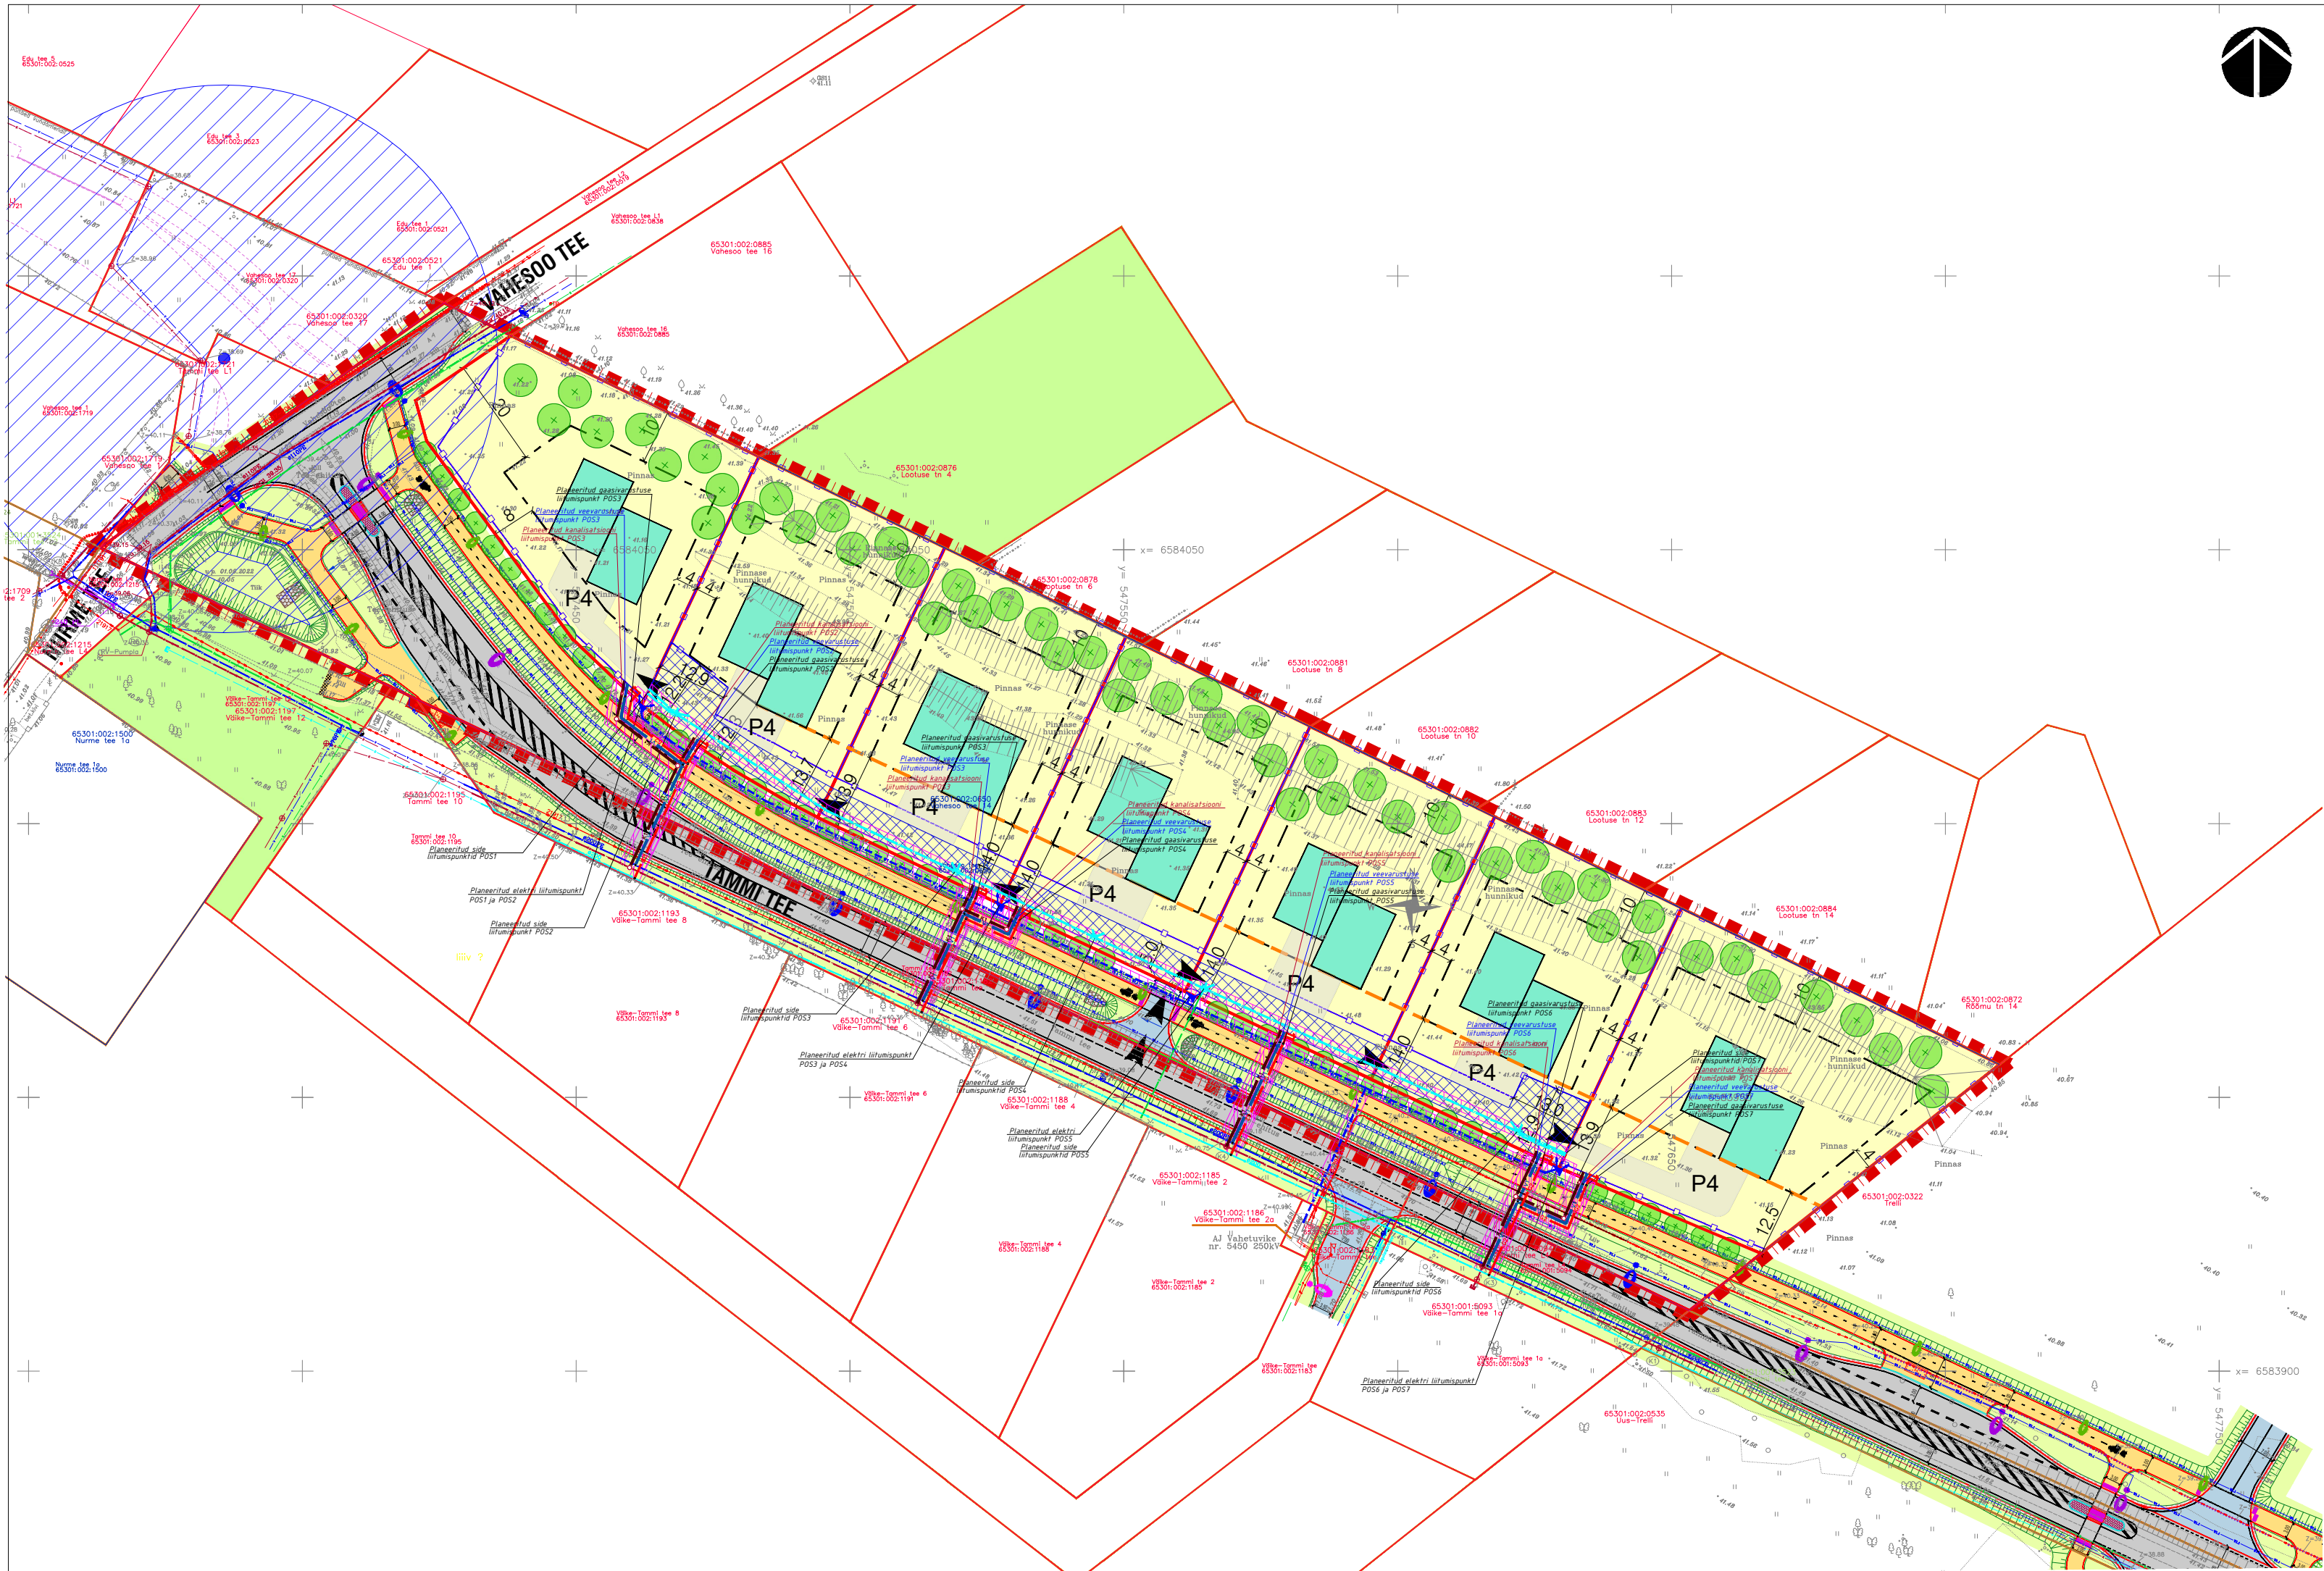

- TINGMÄRGID:
- PLANEERITUD ALA PIIR
 - KATASTRILISE, KINNISTU PIIR
 - MOODUSTATAVA KRUNDI PIIR
 - PLANEERITUD HOONESTUSALA
 - PLANEERITUD PAARISELAMU VÕIMALIK ASUKOHT
 - PLANEERITUD JUURDEPÄÄSERVITUUDI VAJADUSEGA ALA
 - KRUNDILE JUURDEPÄÄSUTE/PARKIMISALA VÕIMALIK ASUKOHT
 - PLANEERITUD KRUNDILE JUURDEPÄÄSU VÕIMALIK ASUKOHT
 - EE2 PLANEERITUD KRUNDI SIHTOTSTARVE - PAARISELAMUMAA
 - LT PLANEERITUD KRUNDI SIHTOTSTARVE - TEE JA TÄNAVA MAA
 - P4 PLANEERITUD PARKIMISKOHTADE ARV KRUNDIL
 - PLANEERITUD KÕRGHALJASTUSE VÕIMALIK ASUKOHT
 - PLANEERITUD PIIRDE/VÄRAVA VÕIMALIK ASUKOHT
 - PLANEERITUD TEHNOVÕRGU SERVITUUDI VAJADUSEGA ALA
 - OLEMASOLEV ÜLDKASUTATAVA MAA SIHTOTSTARBELINE KRUNT
 - OLEMASOLEVA PUURKAEVU SANITAARKAITSEALA ULATUS 50,0 m
 - PLANEERITUD EHITUSJoon
 - V1 PLANEERITUD VEETORUSTIK
 - K1 PLANEERITUD KANALISATSIOONITORUSTIK
 - PLANEERITUD SIDEKAABEL
 - W1 PLANEERITUD 0,4kV KAABEL
 - PLANEERITUD LIITUMISKILP
 - G2 PLANEERITUD GAASITORUSTIK
 - PLANEERITUD GAASI-REGULEERKAPP

TINGMÄRGID (Crusta projekt OÜ, töö nr 720621)

- Projekteeritav liitumiskilp Elektrilevi
- Projekteeritav välisvalgustuse lülitisilp
- Projekteeritav välisvalgustuskabel Ø75mm montaažtorus
- Projekteeritav välisvalgustuse kaitsetoru
- Projekteeritav välisvalgustuse maandus
- 20m Cu25mm² kaablikaevendis
- Projekteeritav välisvalgustuse 8m kooniline metallmast
- 1m konsooli ja LED valgustiga
- Projekteeritav välisvalgustuse 6m metallmast
- ilma konsoolita ja LED valgustiga
- Projekteeritav võotraja valgustuse 6m metallmast
- ilma konsoolita ja LED valgustiga
- Ümbertõstetav mast koos valgustiga
- Projekteeritud MP ja KP lõhestatud
- kaitsetoru ja reservtoru
- Ø160mm 750 N/m
- Demonteeritavad rajatised

VAREM PROJEKTEERITUD TINGMÄRGID (OÜ Reaalprojekt, töö nr P21002):

- Perspektiivne teekattemärgistus
- Varem projekteeritud objektid
- Projekteeritud sõidutee katend, tüüp 1
- Projekteeritud sõidutee katend, tüüp 2
- Projekteeritud asfaltkatte mahasõitudel
- Projekteeritud jalg- ja jalgrattatee asfaltkatte
- Projekteeritud haljasala (murukülv h=10 cm)
- Projekteeritud sõidutee asfaltkatte taastamine
- Projekteeritud jalg- ja jalgrattatee asfaltkatte taastamine
- Projekteeritud betoonkivisillutis sõiduteel, tüüp 1, h=6cm
- Projekteeritud nõva kindlustus geokärje ja killustikuga
- Projekteeritud mulde nõlv
- Projekteeritud likvideeritav objekt
- Projekteeritud katte serv
- Projekteeritud sõidutee äärekivi (maa-alune) 150x290 (h=12cm)
- Projekteeritud madaldatud sõidutee äärekivi 150x290 (h=0cm)
- Projekteeritud madaldatud sõidutee äärekivi 150x290 (h=20cm)
- Projekteeritud tee teljoon
- Olemasolev teekattemärgistus
- Projekteeritud teekattemärgistus
- Projekteeritud vaegnälgijate juhtikivid
- Projekteeritud liiklusemärgi post
- Projekteeritud liiklusemärgi post teisaldataval alusel
- Projekteeritud kraav / kraavipõhja kindlustus killustikuga
- Puhastatav kraav
- Projekteeritud trüpp
- Projekteeritud bussiootepaviljon

Märkused:

- Alusplaanina on kasutatud Rakendusgeodeesia ja Ehitusgeoloogia Inseneribüroo OÜ koostatud „Rae küla, Vahesoo tee 14 topo-geodeetilised uurimistööd“, töö nr TT-6273, koostamise aeg mai 2022.
- Koordinaadid riiklikus L-Est97, kõrgused EH2000 süsteemis.
- Planeeritud tehnovõrkude lahendus on põhimõtteline ja täpsustatakse ehitusprojekti.
- Servituudivajadusega alade suurused täpsustatakse edasises projekteerimise staadiumis.
- Kaesolev joonis on seletuskirja lahutamatu osa.

 Reg. nr. 11124774 Laki tn. 5, 10621 Tallinn veeb: www.sma.ee e-mail: info@sma.ee tel: +372 6 555 480 fax: +372 6 100 540 Projekteerimine: EEP 000543 Omanikuajalvahi: EEO 000611		Projekti nimi: Rae külas Vahesoo tee 14 maaukuse detailplaneering	
		Koostamise korraldaja: Rae Vallavalitsus	Address: Vahesoo tee 14, Rae küla, Rae vald, Harju maakond
Projekti juht-planeerija: Piret Pallase (digitaalselt allkirjastatud)	Insener: Evelin Anto	Joonise nimetus: Tehnovõrkude koondplaan	
Töö nr.:	21006	Stadium:	DP
Kuupäev:	13.06.2022	Möödkava:	1 :1000
Joonise nr.:	DP-05		