
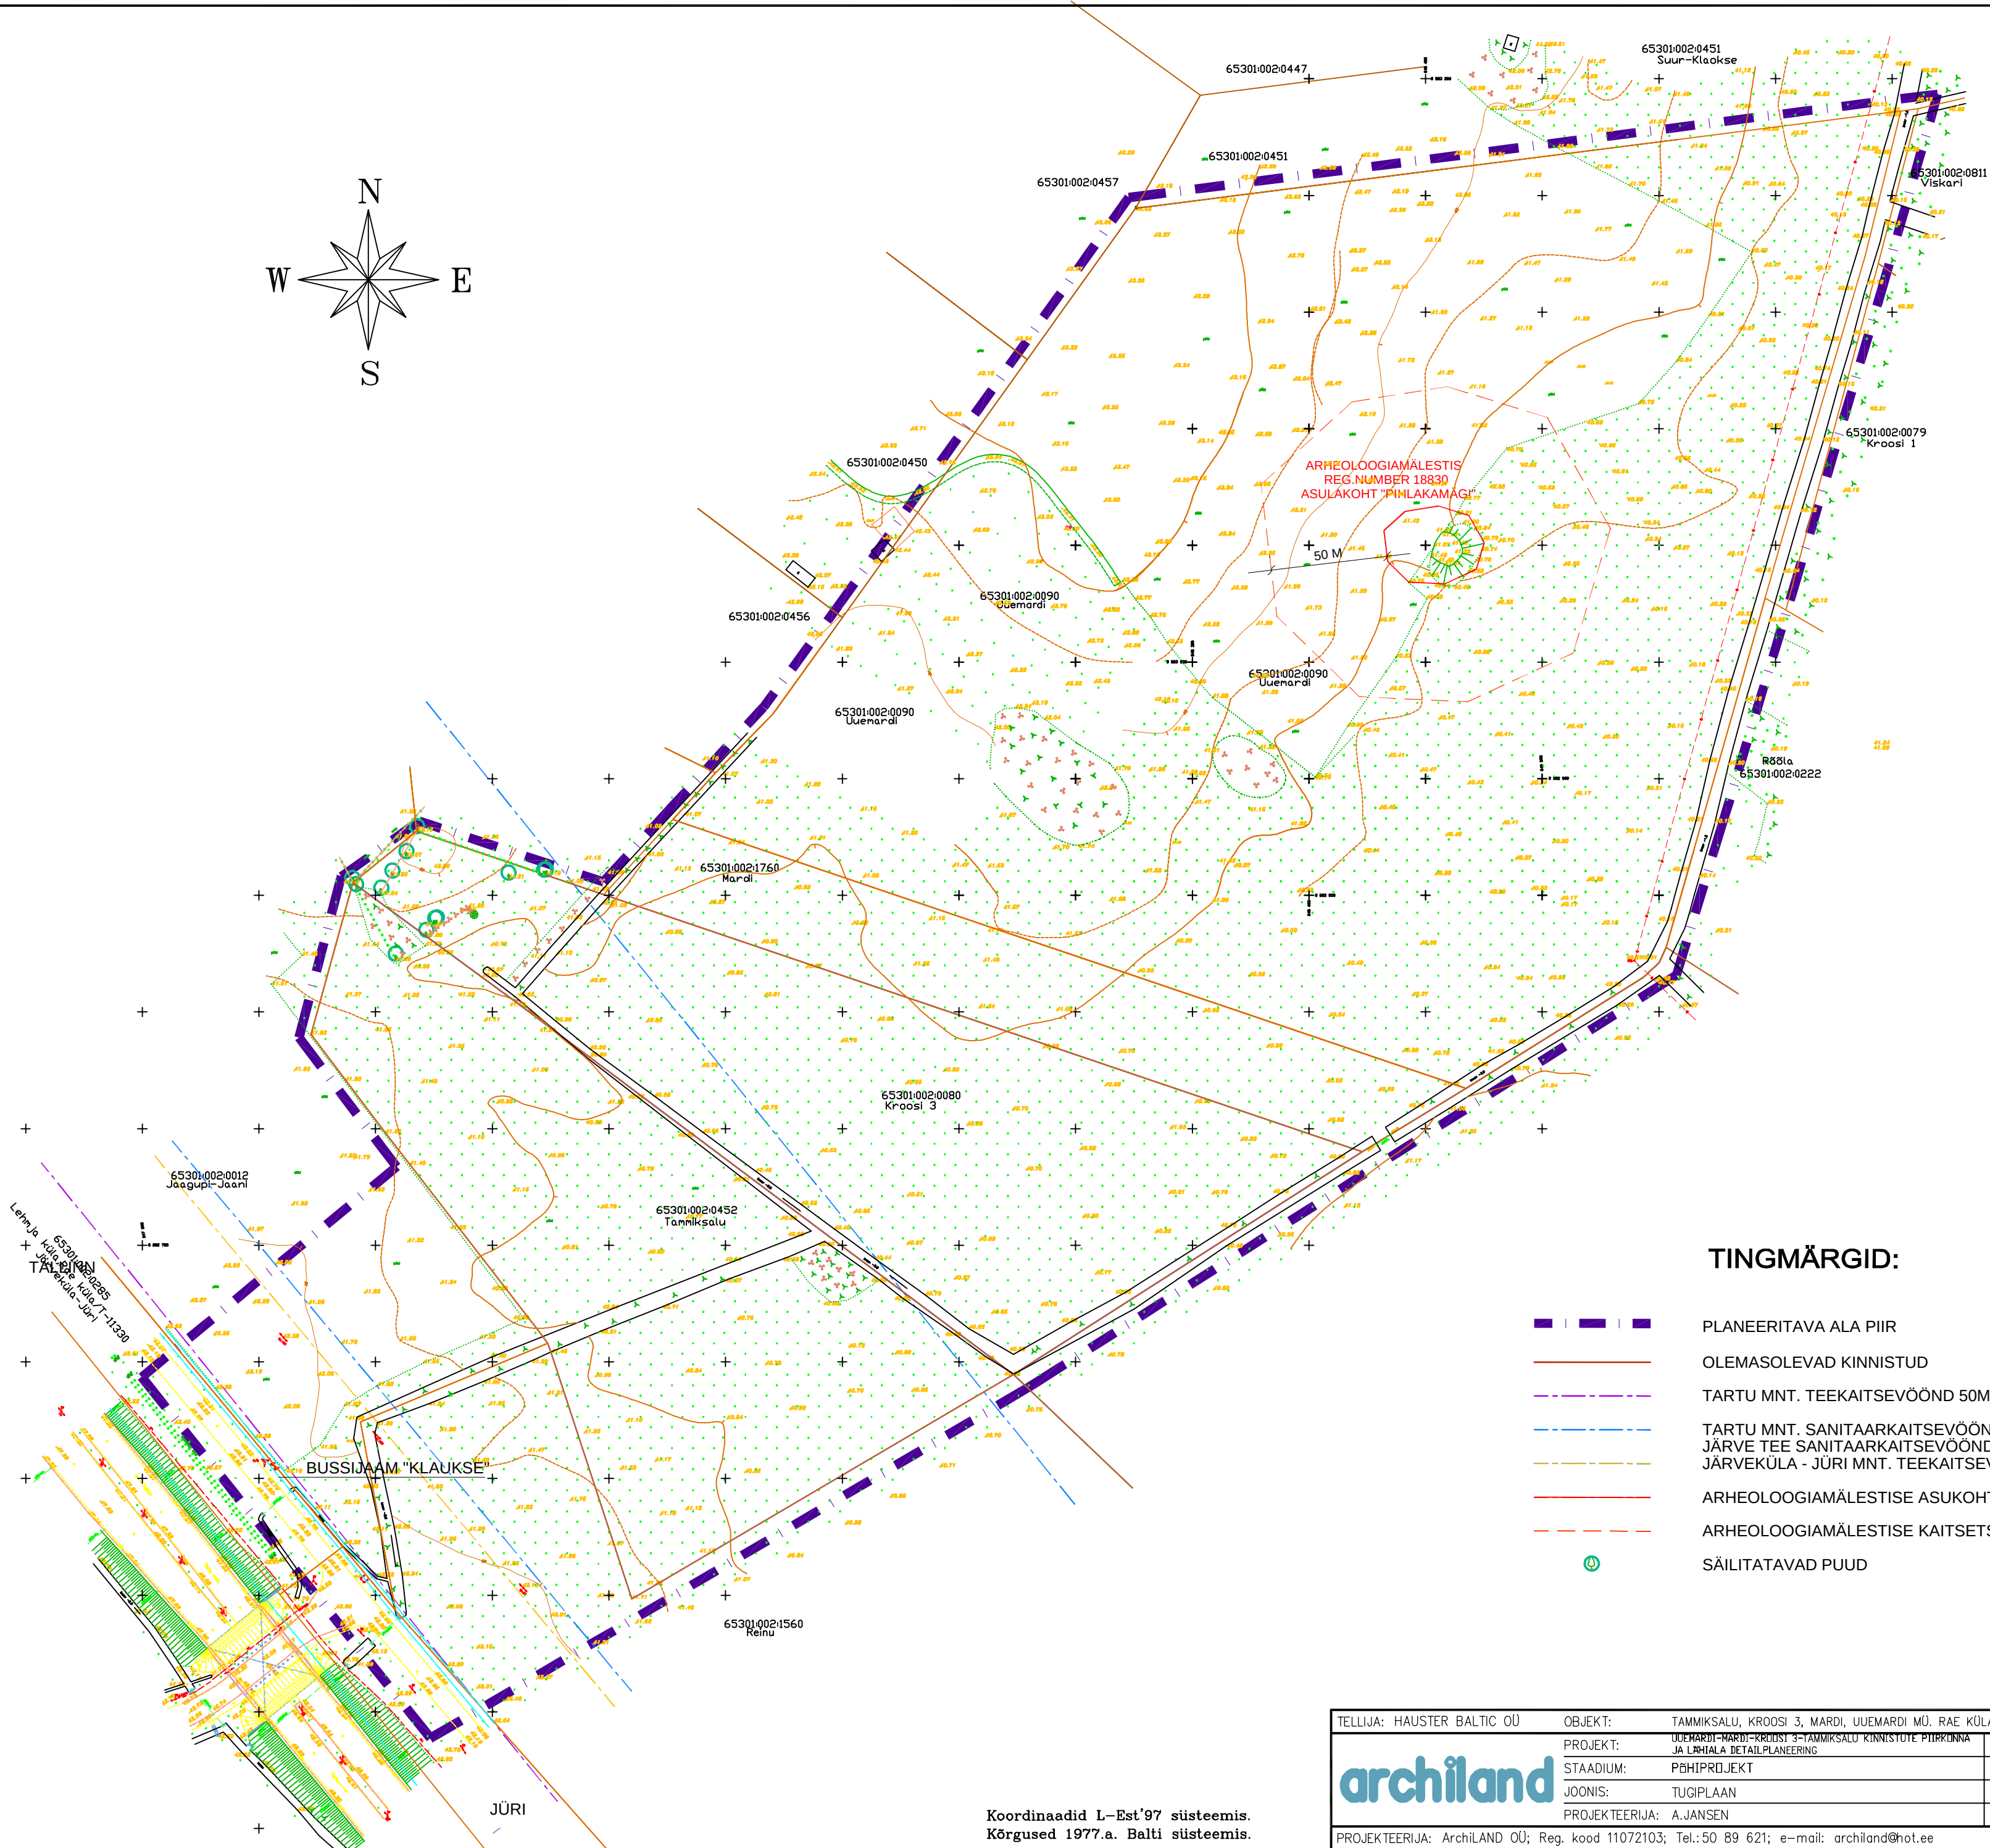


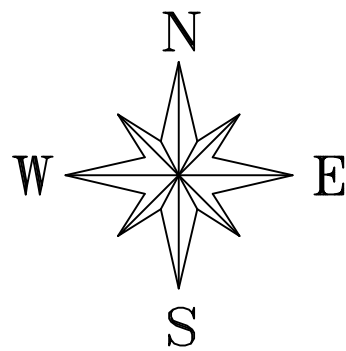

- TINGMÄRGID:**
- PLANEERITAVA ALA PIIR
 - OLEMASOLEVAD KINNISTUD
 - TARTU MNT. TEEKAITSEVÕÖND 50M
 - TARTU MNT. SANITAARKAITSEVÕÖND 300M
 - JÄRVE TEE SANITAARKAITSEVÕÖND 60M
 - JÄRVEKÜLA - JÜRI MNT. TEEKAITSEVÕÖND 50M
 - ARHEOLOOGIAMÄLESTISE ASUKOHT
 - ARHEOLOOGIAMÄLESTISE KAITSETSOON 50M
 - SÄILITATAVAD PUUD

Koordinaadid L-Est'97 süsteemis.
Kõrgused 1977.a. Balti süsteemis.

TELLIJA: HAUSTER BALTIC OÜ	OBJEKT: TAMMIKSALU, KROOSI 3, MARDI, UUEMARDI MÜ. RAE KÜLA, RAE VALD, HARJUMAA	
archiland	PROJEKT: UUEMARDI-MARDI-KROOSI 3-TAMMIKSALU KINNISTUTE PIIRKONNA JA LAHIALA DETAILPLANEERING	TÖÖ NR.: 0020-0512
	STAADIUM: PÄHIPROJEKT	MÖÖTKAVA: 1:2000
	JOONIS: TUGIPLAAN	JOONISE NR.: DPL - 002
	PROJEKTEERIJ: A.JANSEN	KUUPÄEV: 31.07.2006
PROJEKTEERIJ: ArchiLAND OÜ; Reg. kood 11072103; Tel.:50 89 621; e-mail: archiland@hotmail.ee		