


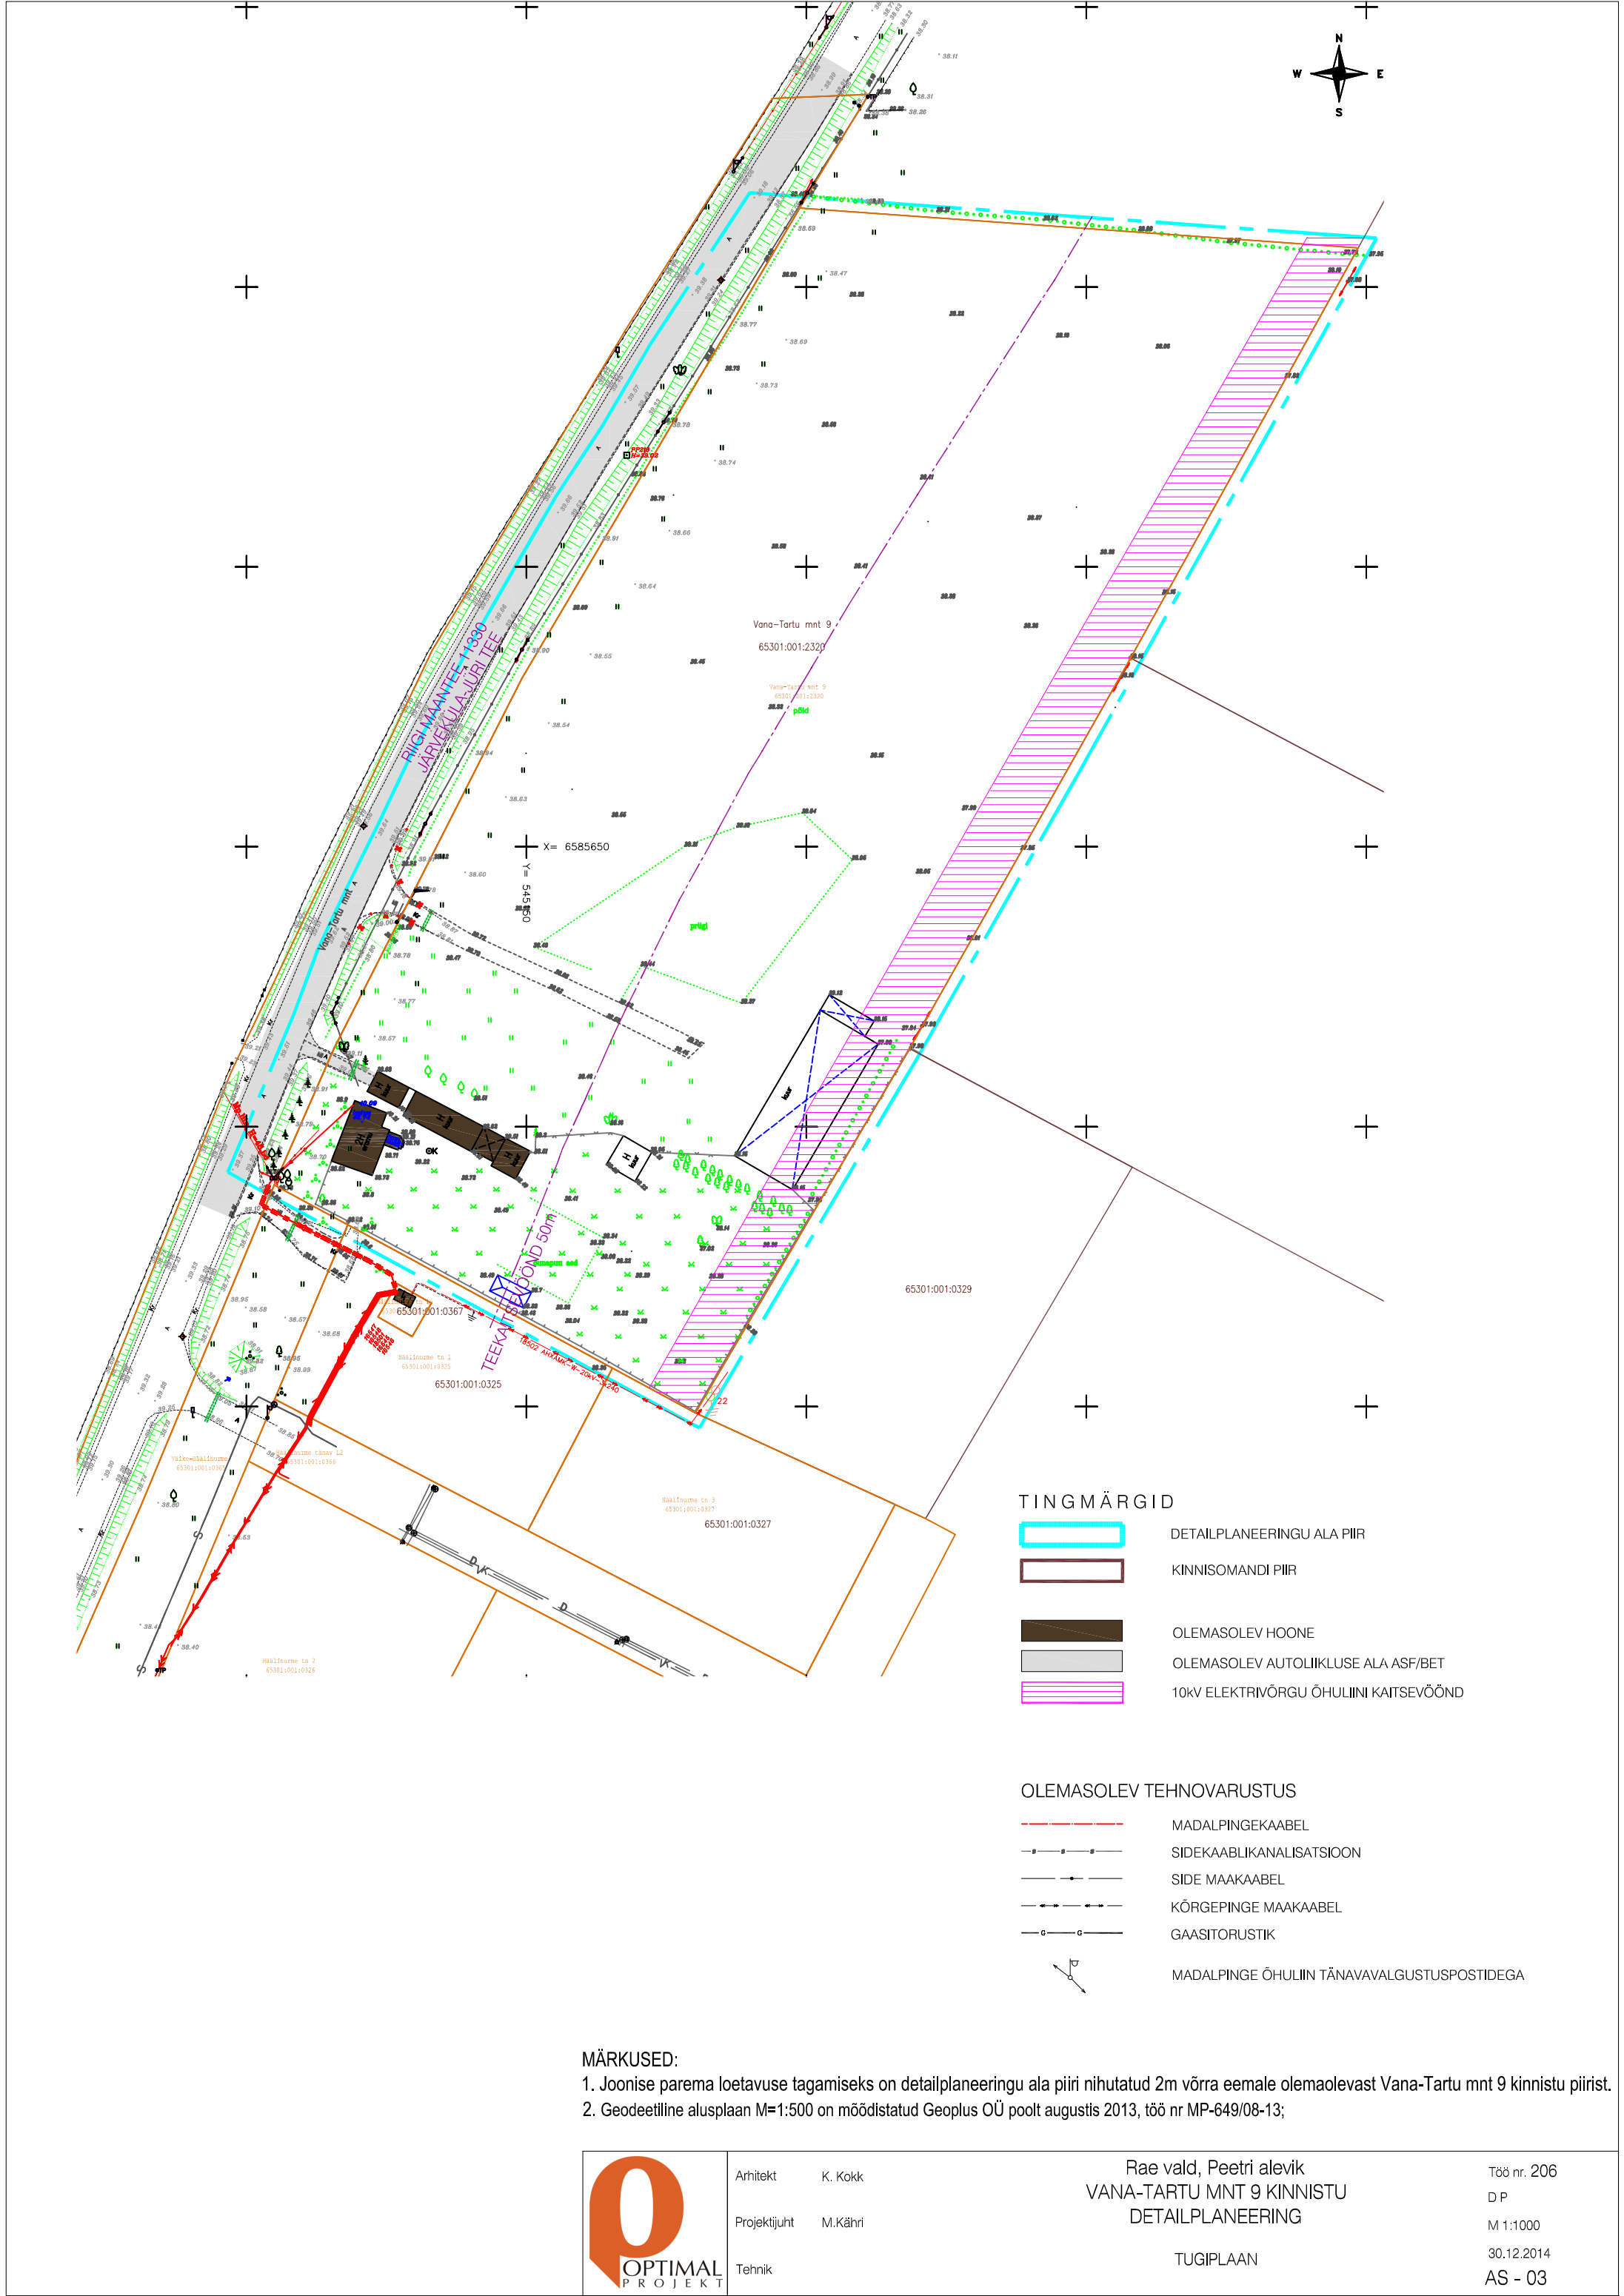

MÄRKUSED:

1. Joonise parema loetavuse tagamiseks on detailplaneeringu ala piiri nihutatud 2m võrra eemale olemasolevast Vana-Tartu mnt 9 kinnistu piirist.

2. Geodeetiline alusplaan M=1:500 on mõõdistatud Geoplus OÜ poolt augustis 2013, töö nr MP-649/08-13;