PEETRI KÜLA KOIDU KINNISTU JA LÄHIALA DETAILPLANEERING

PÕHIJOONIS
1:500

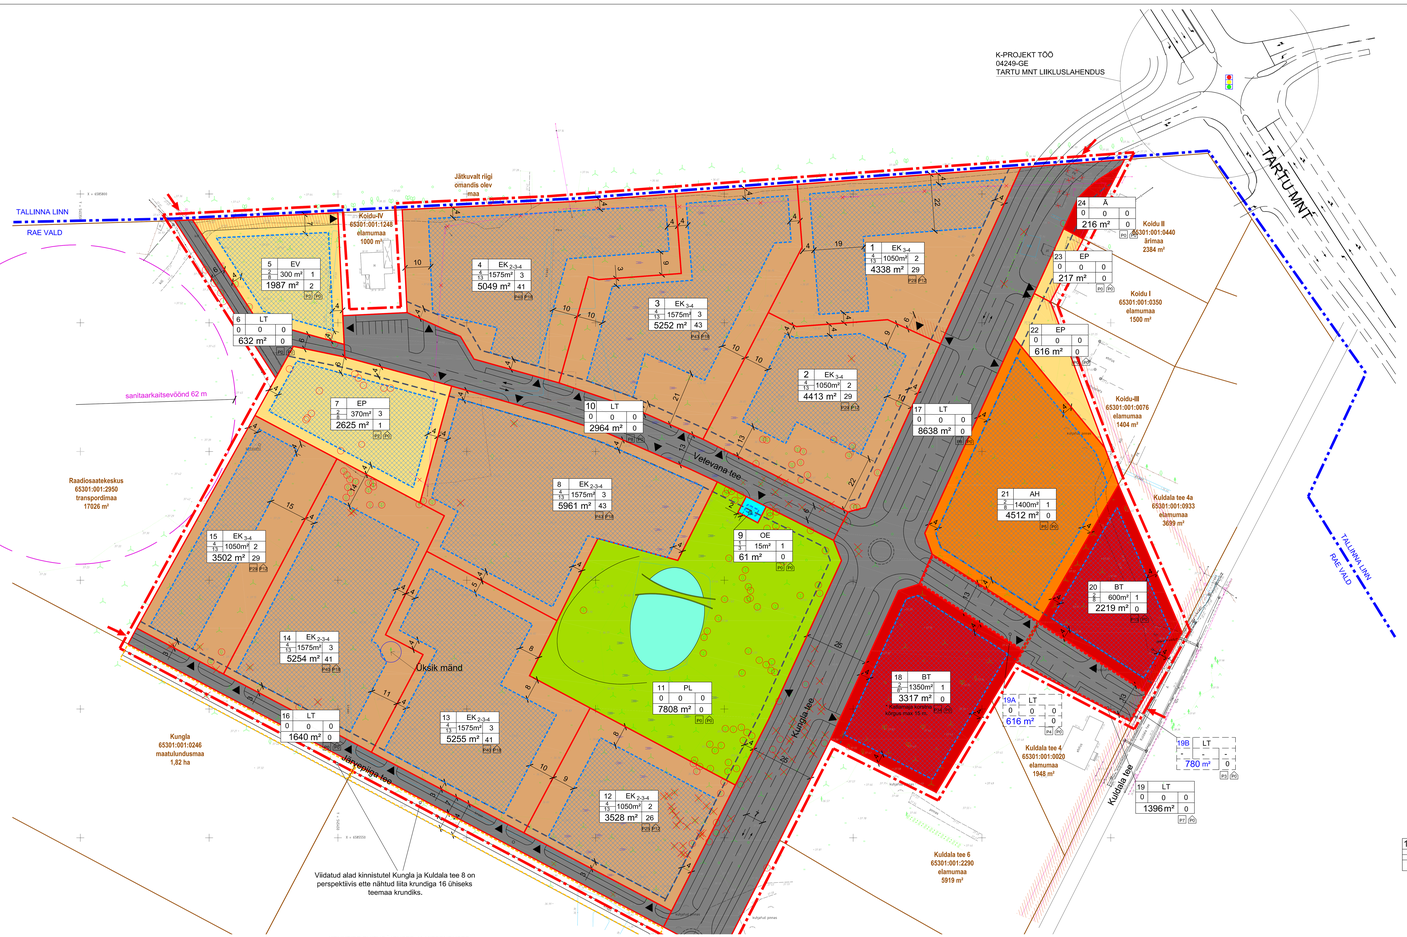

POS. NR	KRUNDI PLANEERITUD SUURUS m²	HOONETE ALUNE PIND m²	MAX KORRUSELISUS/ MAX HOONE KÕRGUS	MAX HOONETE ARV KRUNDIL	KRUNDI KASUTAMISE SIHTOTSTARVE JA OSAKAALU % DETAILPLANEERINGU LIIKIDE KAUPA	MAA KASUTAMISE SIHTOTSTARVE JA OSAKAALU % KATASTRIÜKSUSE LIIKIDE KAUPA	HOONETE SULETUD BRUTOPÕHAD m²	MAX PLANEERITAV KORTERITE ARV KRUNDIL
1	4338	1050	4/13	2	EK 3-4 / 100	E	2700	29
2	4413	1050	4/13	2	EK 3-4 / 100	E	2700	29
3	5252	1575	4/13	3	EK 3-4 / 100	E	4010	43
4	5049	1575	4/13	3	EK 2-3-4 / 100	E	3720	41
5	1987	300	2/8	1	EV / 100	E	600	-
6	632	-	-	-	LT / 100	L	-	-
7	2625	370	2/8	3	EP / 100	E	500	-
8	5961	1575	4/13	3	EK 2-3-4 / 100	E	4010	43
9	61	15	1/3	1	OE / 100	T	15	-
10	2964	-	-	-	LT / 100	L	-	-
11	7808	-	-	-	PL / 100	Üh	-	-
12	3528	1050	4/13	2	EK 2-3-4 / 100	E	2400	26
13	5255	1575	4/13	3	EK 2-3-4 / 100	E	3720	41
14	5254	1575	4/13	2	EK 2-3-4 / 100	E	3720	41
15	3502	1050	4/13	2	EK 3-4 / 100	E	2700	29
16	1640	-	-	-	LT / 100	L	-	-
17	8638	-	-	-	LT / 100	L	-	-
18	3317	1350	2/15	1	BT / 100	Ä	2700	-
19	1396	-	-	-	LT / 100	L	-	-
20	2219	600	2/8	1	BT / 100	Ä	1200	-
21	4512	1400	2/8	1	AH / 100	Üh	2000	-
22	616	-	-	-	EP / 100	E	-	-
23	217	-	-	-	EP / 100	E	-	-
24	216	-	-	-	Ä / 100	Ä	-	-
Kokku	81400	16110					36695	322

ANDMED KRUNTIDE MOODUSTAMISE KOHTA

POS. NR	PLANEERITAV SIHTOTSTARVE	KRUNDI PLANEERITUD SUURUS m²	MOODUSTATAKSE MAAGÜSUSEST	OSADE SENINE SIHTOTSTARVE
1	E	4338	Koidu 65301:001:1247	maatulundusmaa (M)
2	E	4413		
3	E	5252		
4	E	5049		
5	E	1987		
6	L	632		
7	E	2625		
8	E	5961		
9	T	61		
10	L	2964		
11	Üh	7808		
12	E	3528		
13	E	5255		
14	E	5254		
15	E	3502		
16	L	1640		
17	L	8638		
18	Ä	3317	Koidu 65301:001:1247 (sõidukõrval riigi omandis olev maa) (sõidukõrval riigi omandis olev maa) (sõidukõrval riigi omandis olev maa)	-
19	L	1396		
20	Ä	2219	Koidu 65301:001:1247	maatulundusmaa (M)
21	Üh	4512		
22 *1	E	616		
23 *1	E	217		
24 *1	Ä	216		

*1 LIIKE TAHSE MA SEERKINNISTUTELE, ALMA ISESEISVA EHITUSÕIGUSETA

MÄRKUSED:

1. Planeeringuala on koostatava Rae valla üldplaneeringu kohaselt tiheasustusala.
2. Hoonestuse ja hajaasustuse lahendust illustreerib vt. Joonis 4.
3. Liikluslahendust illustreerib joonis ja tänavate ristlõiked vt. Joonis 5.
4. Kõrgepingeliinide ümberehitamise ja Eesti Post OÜ postiautomaat plaani, tõli nr 06-G264 M 1:500, mõõdistatud 08.12.2006 a.
5. Koordinaadid on L-EST 97 süsteemis, kõrgused Balti süsteemis.
6. Joonise väärid on valgus- ja riskivaatlusvõrkud.

PÖYRY	PEETRI KÜLA KODU KINNISTU JA LÄHIALA DETAILPLANEERING
Tellija: Renwood Toda OÜ	Joonise nimetus:
Projektijuht: Maila Koert	PÕHIJOONIS
Joonist koostas: Lilian Rõuveriga	
Lähtematerjalid: 06.06.2008	Töö nr: 732106 · Staadium: DP · Joonise nr: 3 · Mõõtkava: 1:500

Pöyry Eesti OÜ, Pärnu mnt 158/1, 11317 Tallinn, Tel +372 6 514 800, Fax +372 6 514 801, www.poyry.ee, www.ee@poyry.com, Reg. nr 10246864