


INNO I KINNISTU MAATÜKK 1 JA 2 DETAILPLANEERING M 1:1000

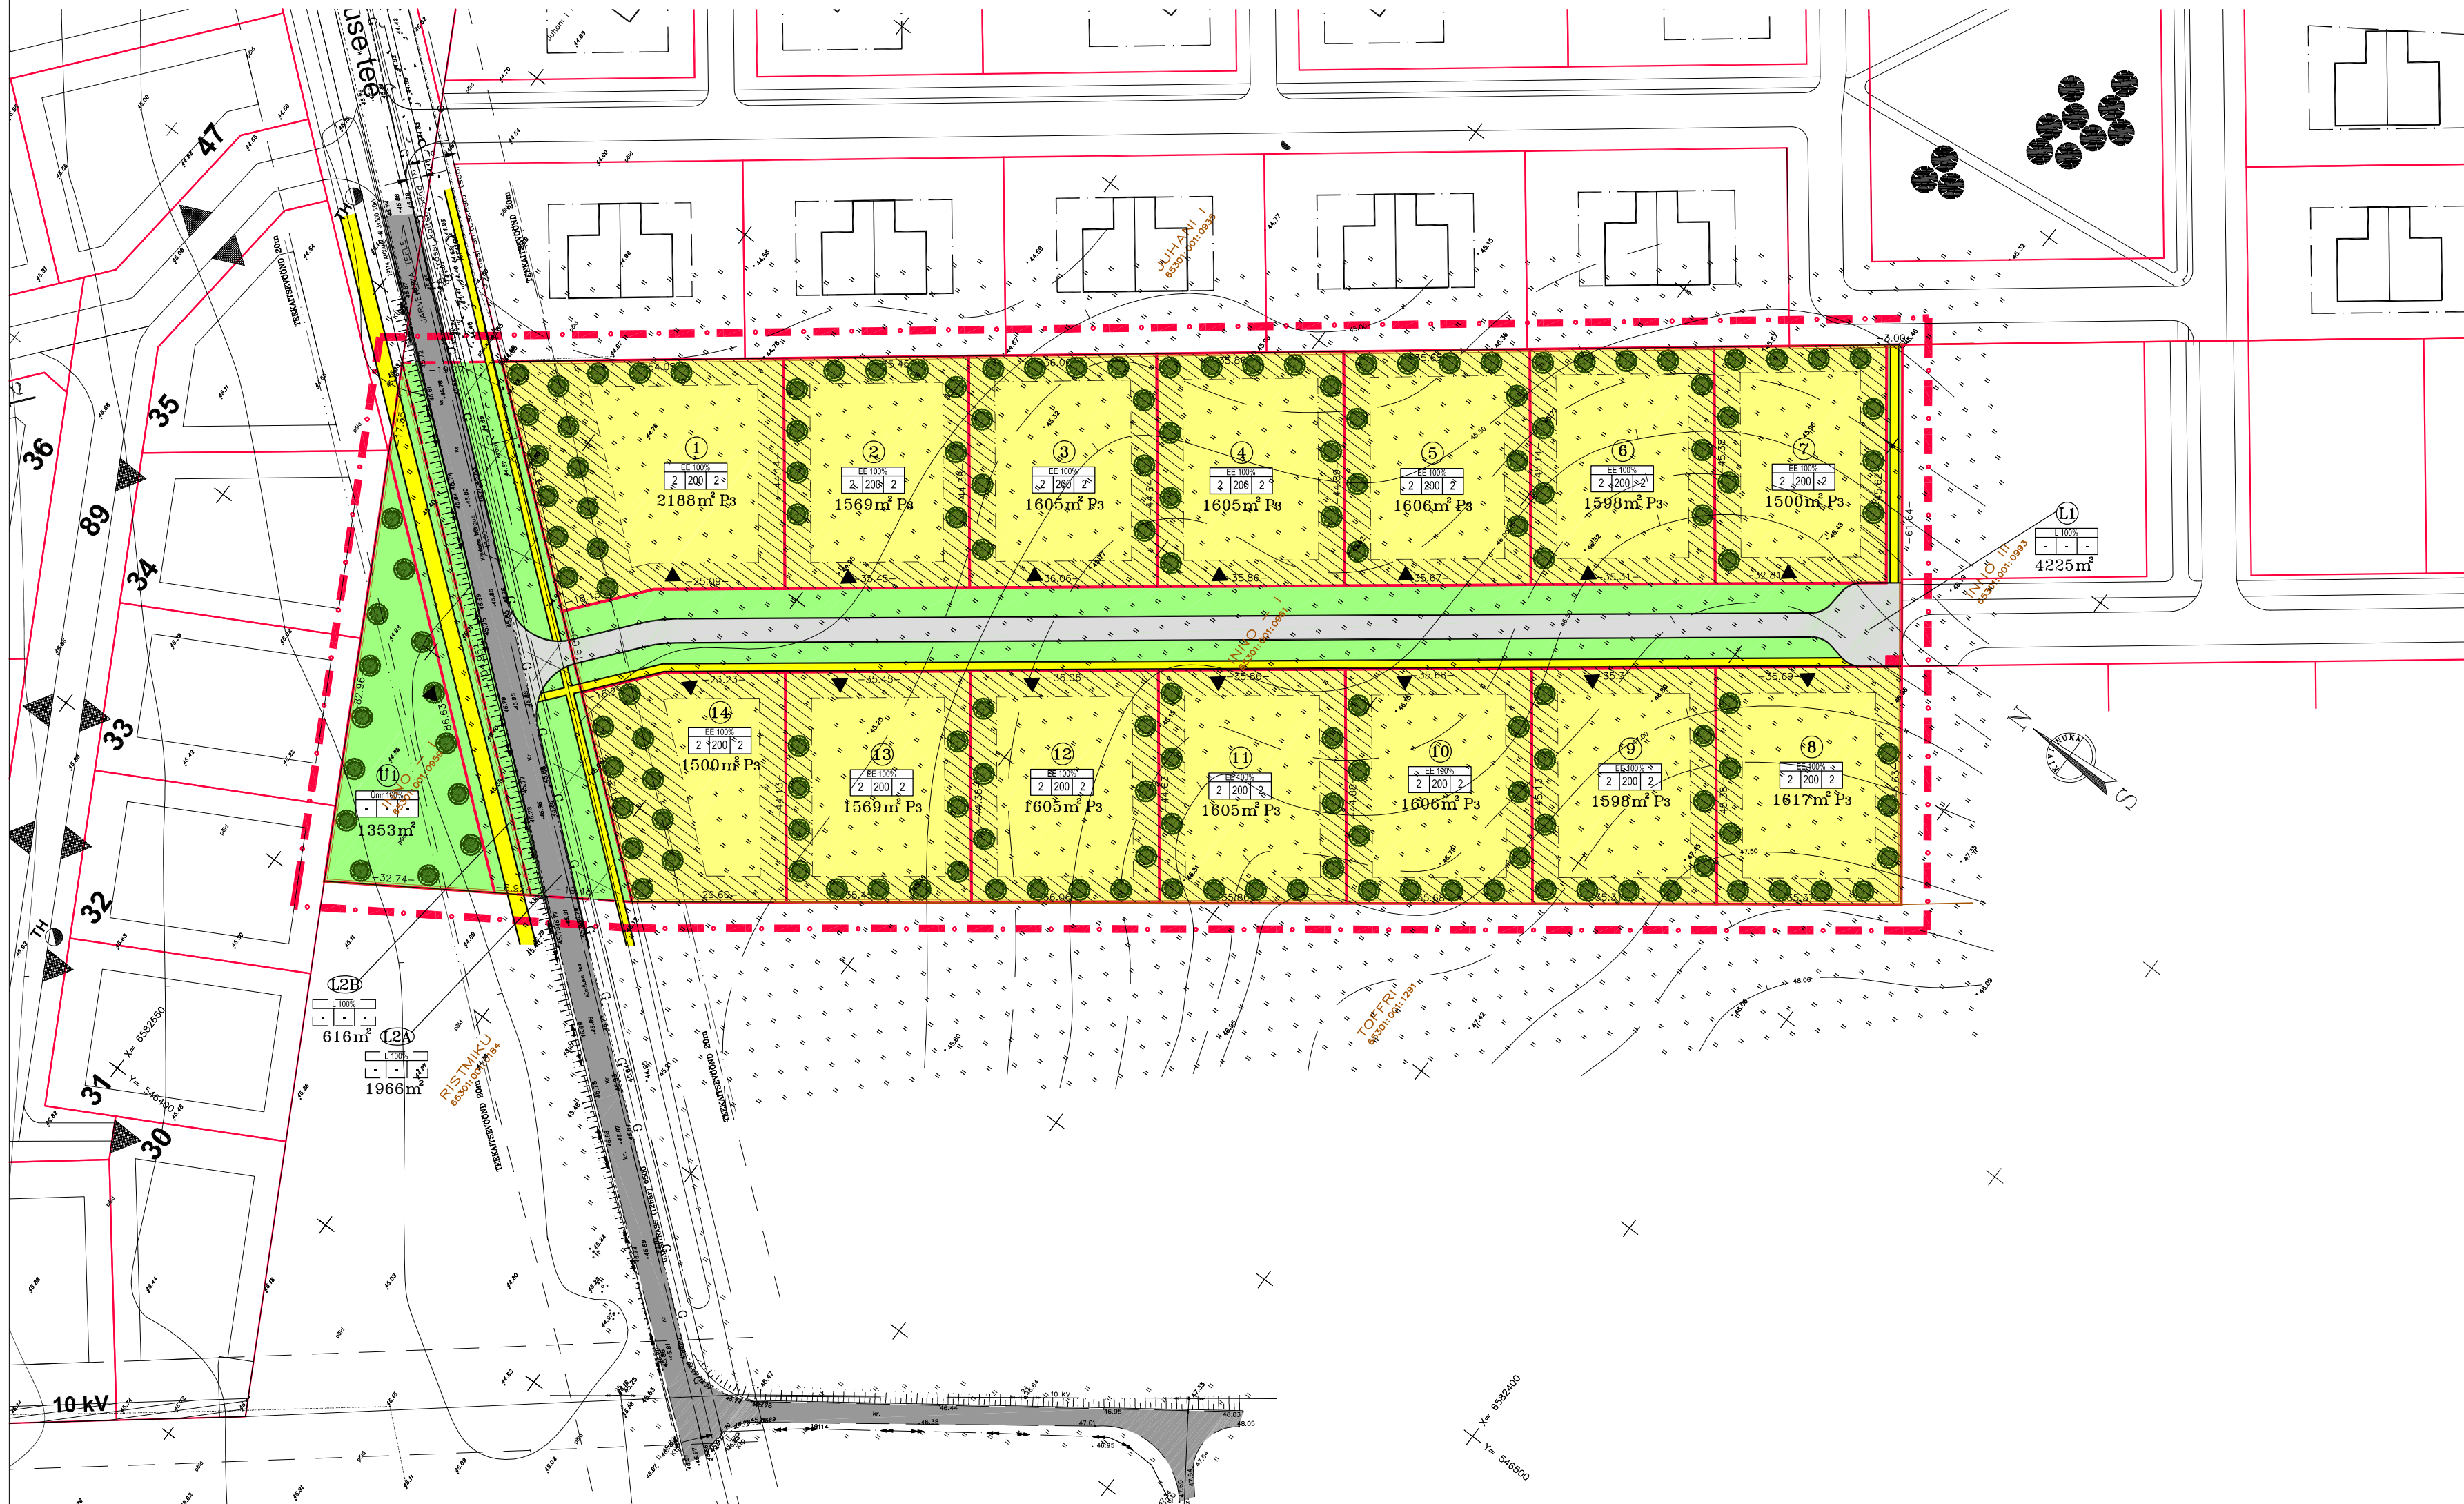

TERRITOORIUMI BILANSS(detailplaneeringu alusel)

Jrk. nr.	Nimetus	Siht- otstarve	m ²	%
1	Väikeelamumaa	EE	22771	73,6
2	Sotsiaalmaa	Ü	1371	4,4
2	Transpordimaa	L	6824	22,0
	Planeeritav ala kokku		30948	100,0

Parkimiskohtade arv: elanud	42
Elamukruntide arv: projekteeritud	14
Proj. elanike arv:	56

SULETUD BRUTOPINDADE BILANSS(katastriüksuse liigituse alusel)

Jrk. nr.	Nimetus	Siht- otstarve	m ²	%
1	Väikeelamute maa	EE	5600	100,0
	Planeeritav ala kokku		5600	100,0

HOONESTUSTINGIMUSED

[illegible]

ANDMED KRUNTIDE MOODUSTAMISEKS


Poa. nr.	Address	Krundi planeeri- tud siht- otstarve (vastavalt katastri- üksuse liigile)	Krundi planeeri- tud suurus m	Moodust. kinnistustest k.a./riigi, linna maa	Liidetavate- lahutatavate osade suurused	Osade senine sihtotstarve (vastavalt katastri- üksuse liigile)
1	2	3	4	5	6	7
1			2188		-2188	
2			1569		-1569	
3			1605		-1605	
4			1605		-1605	
5			1606		-1606	
5			1598		-1598	
7			1500		-1500	
8		E	1617	Inno - I	-1617	M
10			1598		-1598	
11			1606		-1606	
12			1605		-1605	
13			1569		-1569	
14			1500		-1500	
L1		L	4225	Inno - I	-4225	M
01		0	1353	Inno - I	-1353	M
L2A		L	1966	Riigimaa	-1966	L
L2B		L	633	Inno - I	-633	L

MÄRKUS:

1. KÕIKIDELE PROJEKTEERITUD KRUNTIDELE ON LUBATUD EHITADA AINULT ÜKSIKELAMU.
2. KRUNTIDELE 2-14 JA Ü1 TULEB ISTUTADA VÄHEMALT 10 JA KRUNDILE 1 VÄHEMALT 15 PUUD, MILLEDE KÕRGUS TÄISKASVANUNA PEAB OLEMA VÄHEMALT 10 MEETRIT. VÕIMALIKUD LIIGID ON KASK, PÄRN, KASTAN VÕI SAAR.

Tellija Sirje Toompere		Projekti staadium DETAILPLANEERING	
Ehitise liik Uusehitus		Töö etapp 1	Töö nr. 463
Objekt Harju maakond, Rae vald Järveküla Inno I kinnistu maatükk 1 ja 2 detailplaneering		Joonise nimetus PÕHIJONIS	Mõõtkava 1:1000
Projekteeaja KIVINUKA KV OÜ Tallinn, Kibuvitsa 25-10813 Tel. 660 2585, GSM 564 3711 Litsents 310 Ma,383 Ma-k www.kivinuka.ee ; kinivuka@kinivuka.ee 	Projekteeaja nimi alkiri A. Roosnupp	Kuupäev Joonise number DP-4	Muudatus

TINGMÄRGID

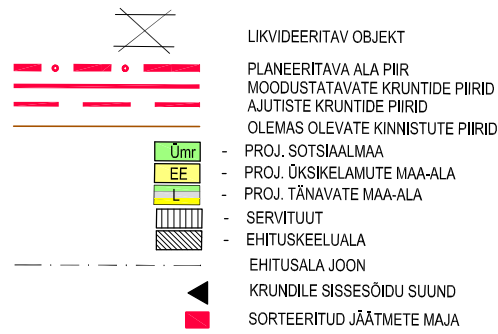

KRUNDI EHITUSÕIGUS:

