


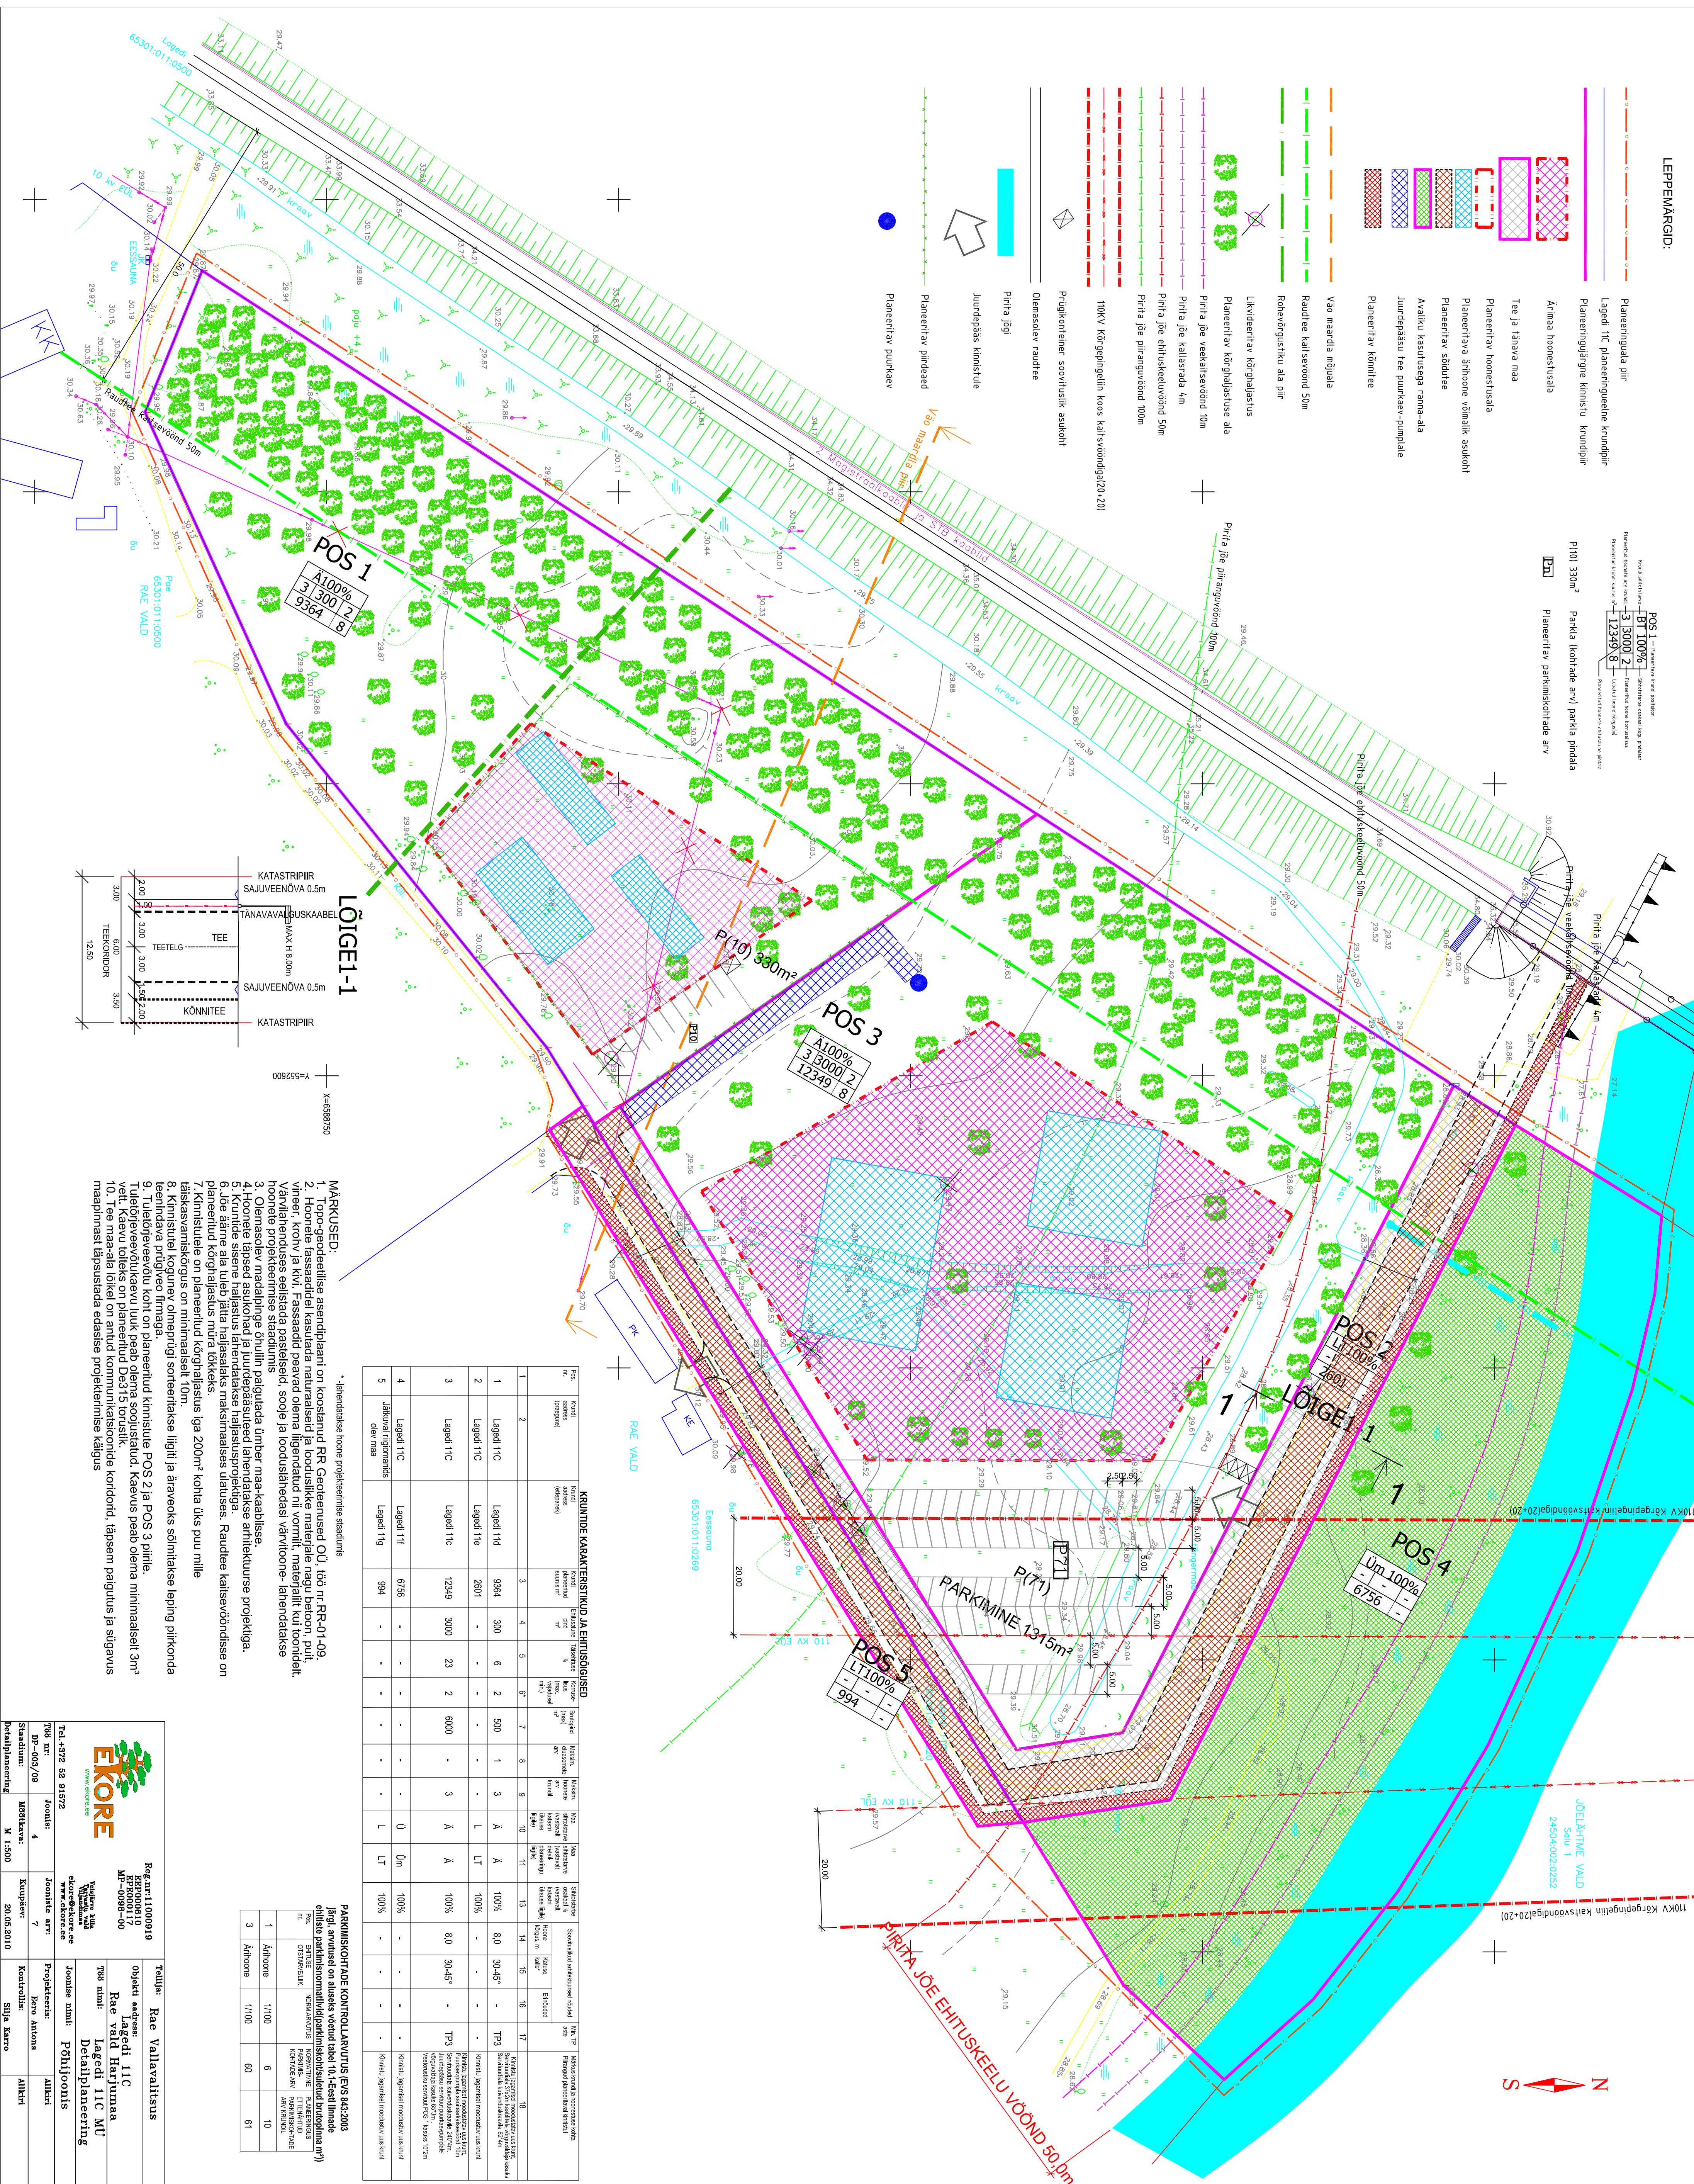

Poa. nr.	ENTRÉE OSTIARVETJUK	NORJARVUTUS	NORMATIVE PARKINGS- KOHTEAE ARV	PLUMBERING ENTERIAND PARKINGSKOHTEAE ARV KESKML
1	Äärihoone	1/1000	6	10
3	Äärihoone	1/1000	60	61