


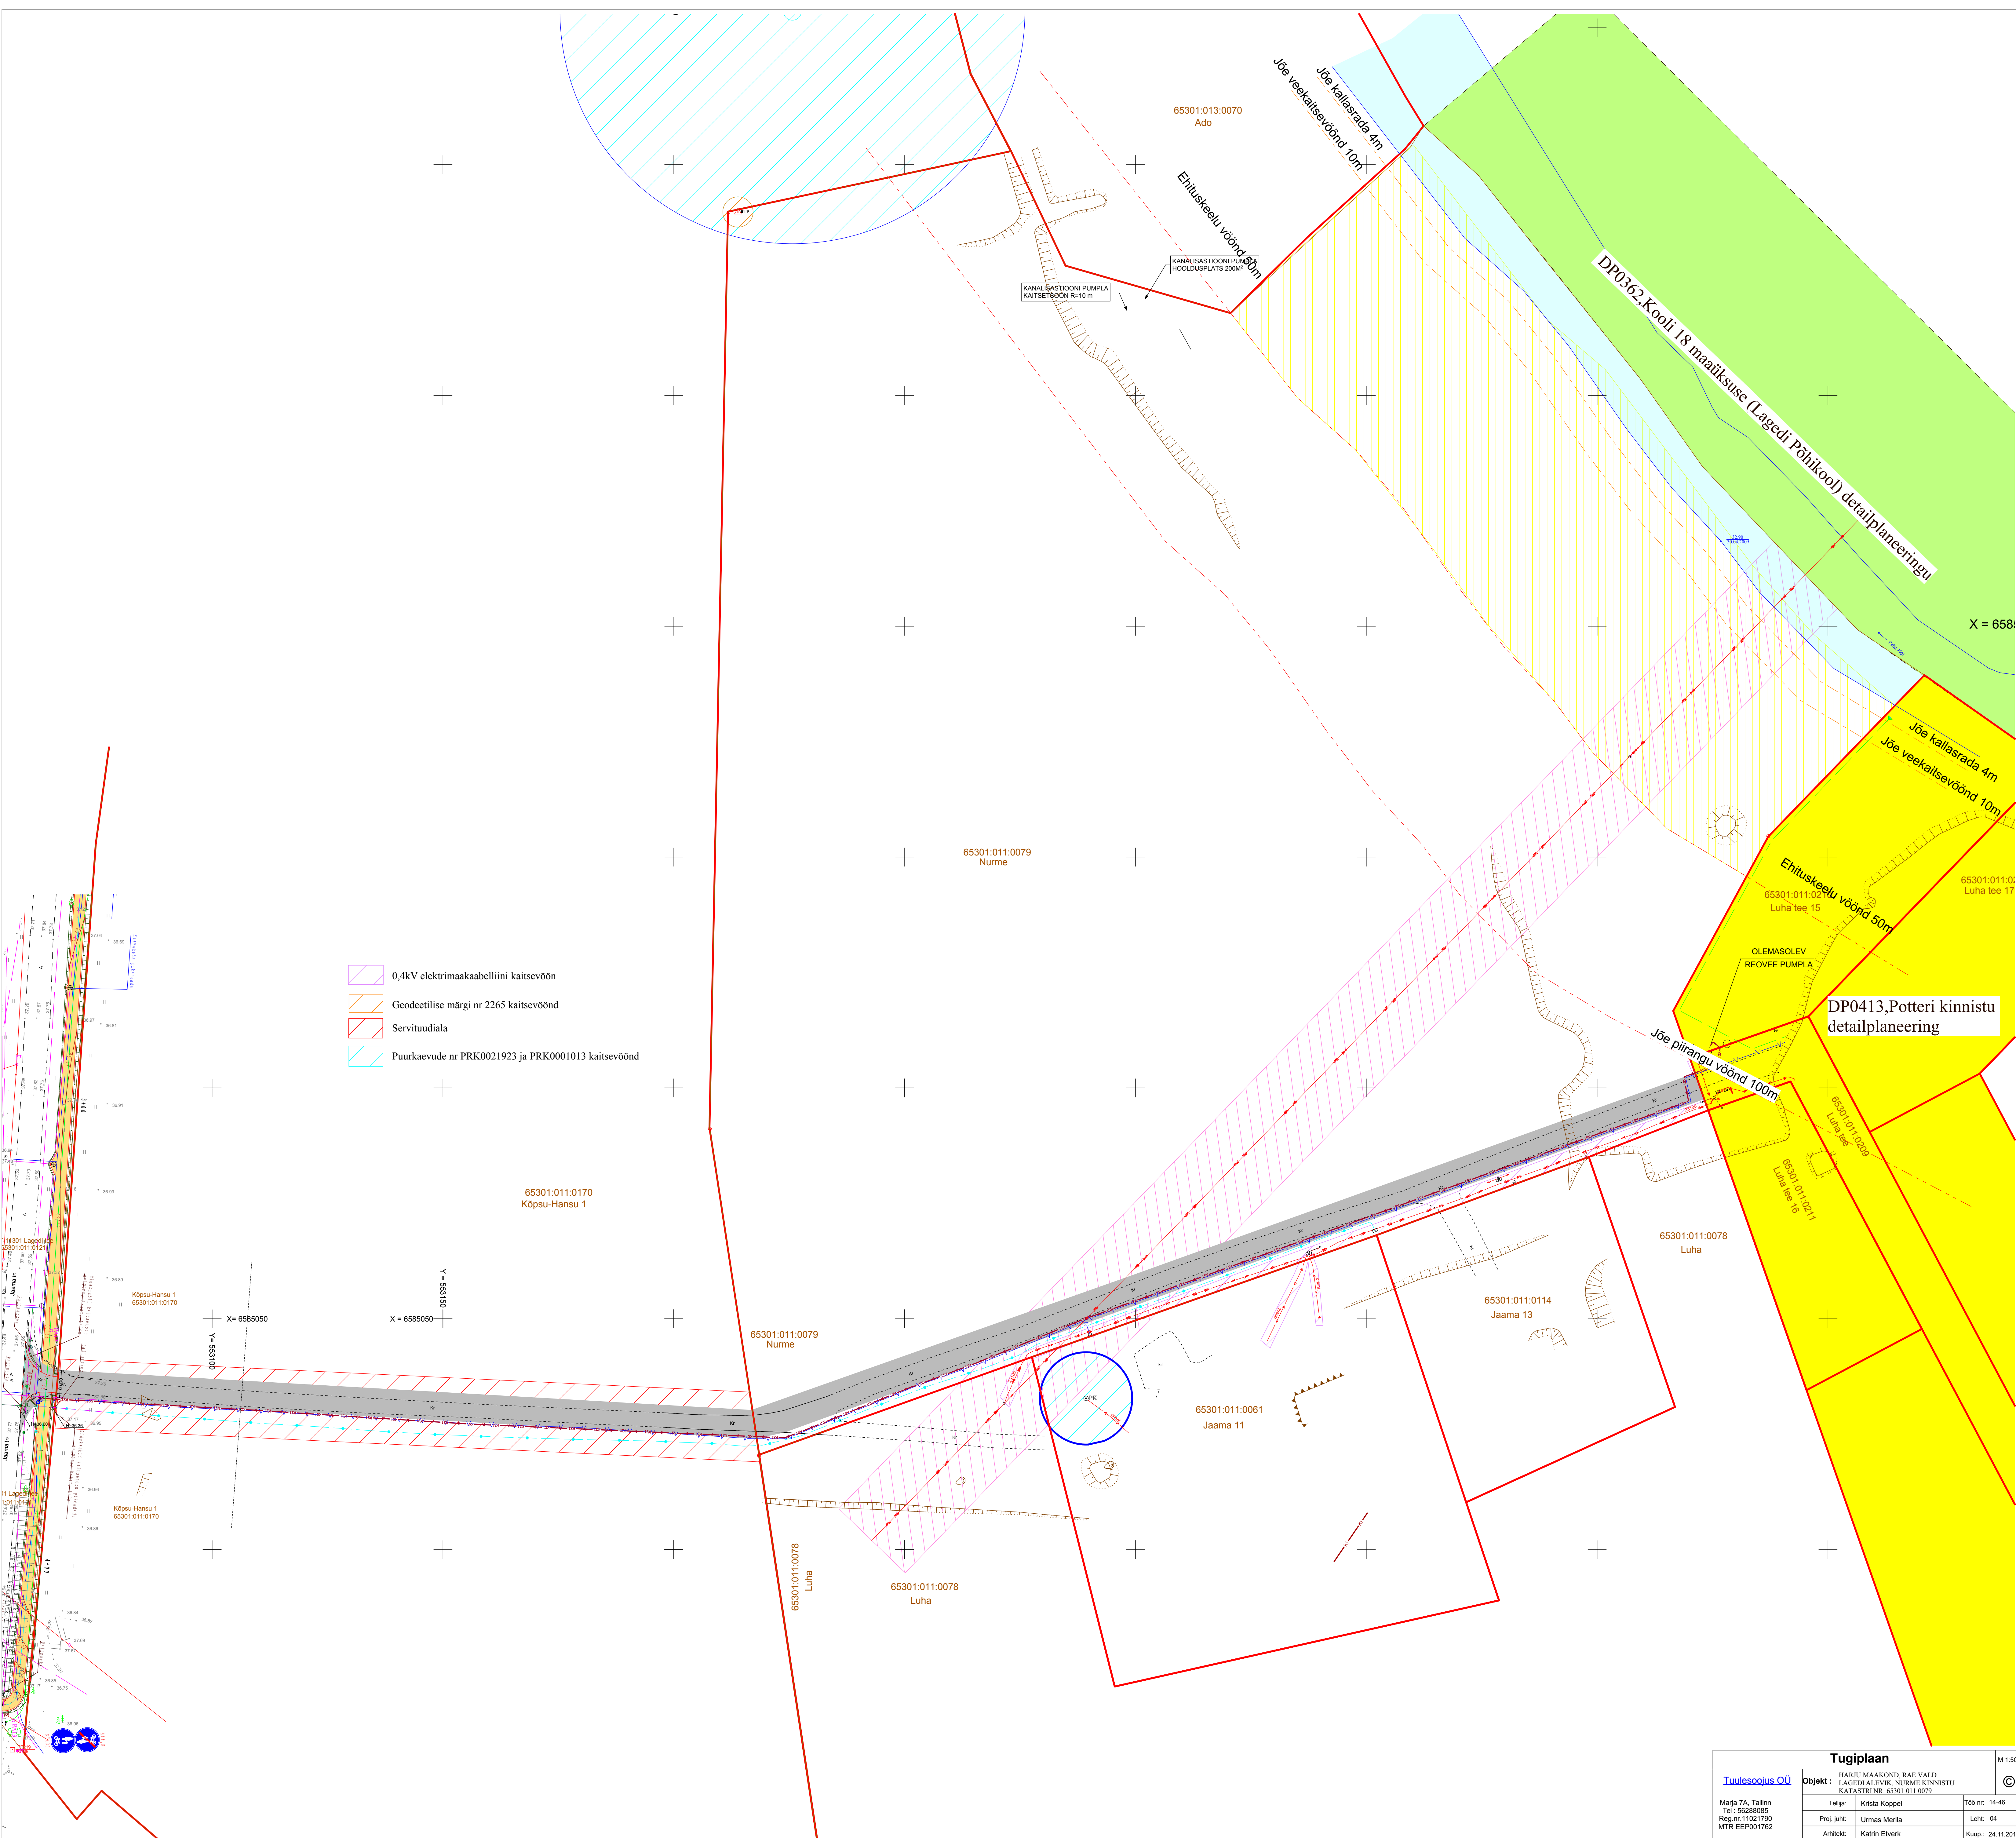

- 0,4kV elektrimaakaabelliini kaitsevöönd
- Geodeetilise märgi nr 2265 kaitsevöönd
- Servituudiala
- Puurkaevude nr PRK0021923 ja PRK0001013 kaitsevöönd

Tugiplaan				M 1:500		
Tuulesoojus OU Marja 7A, Tallinn Tel : 56280085 Reg.nr. 11021790 MTR EEPO01762	Objekt :	HARJU MAAKOND, RAE VALD LAGEDI ALAVIK, NURME KINNISTU KATASTRINR: 65301.011.0079		©		
		Tellija:	Krista Koppel		Töö nr:	14-46
		Proj. juht:	Urmes Merila		Leht:	04
		Arhitekt:	Katrin Elterik		Koop.:	24.11.2011