


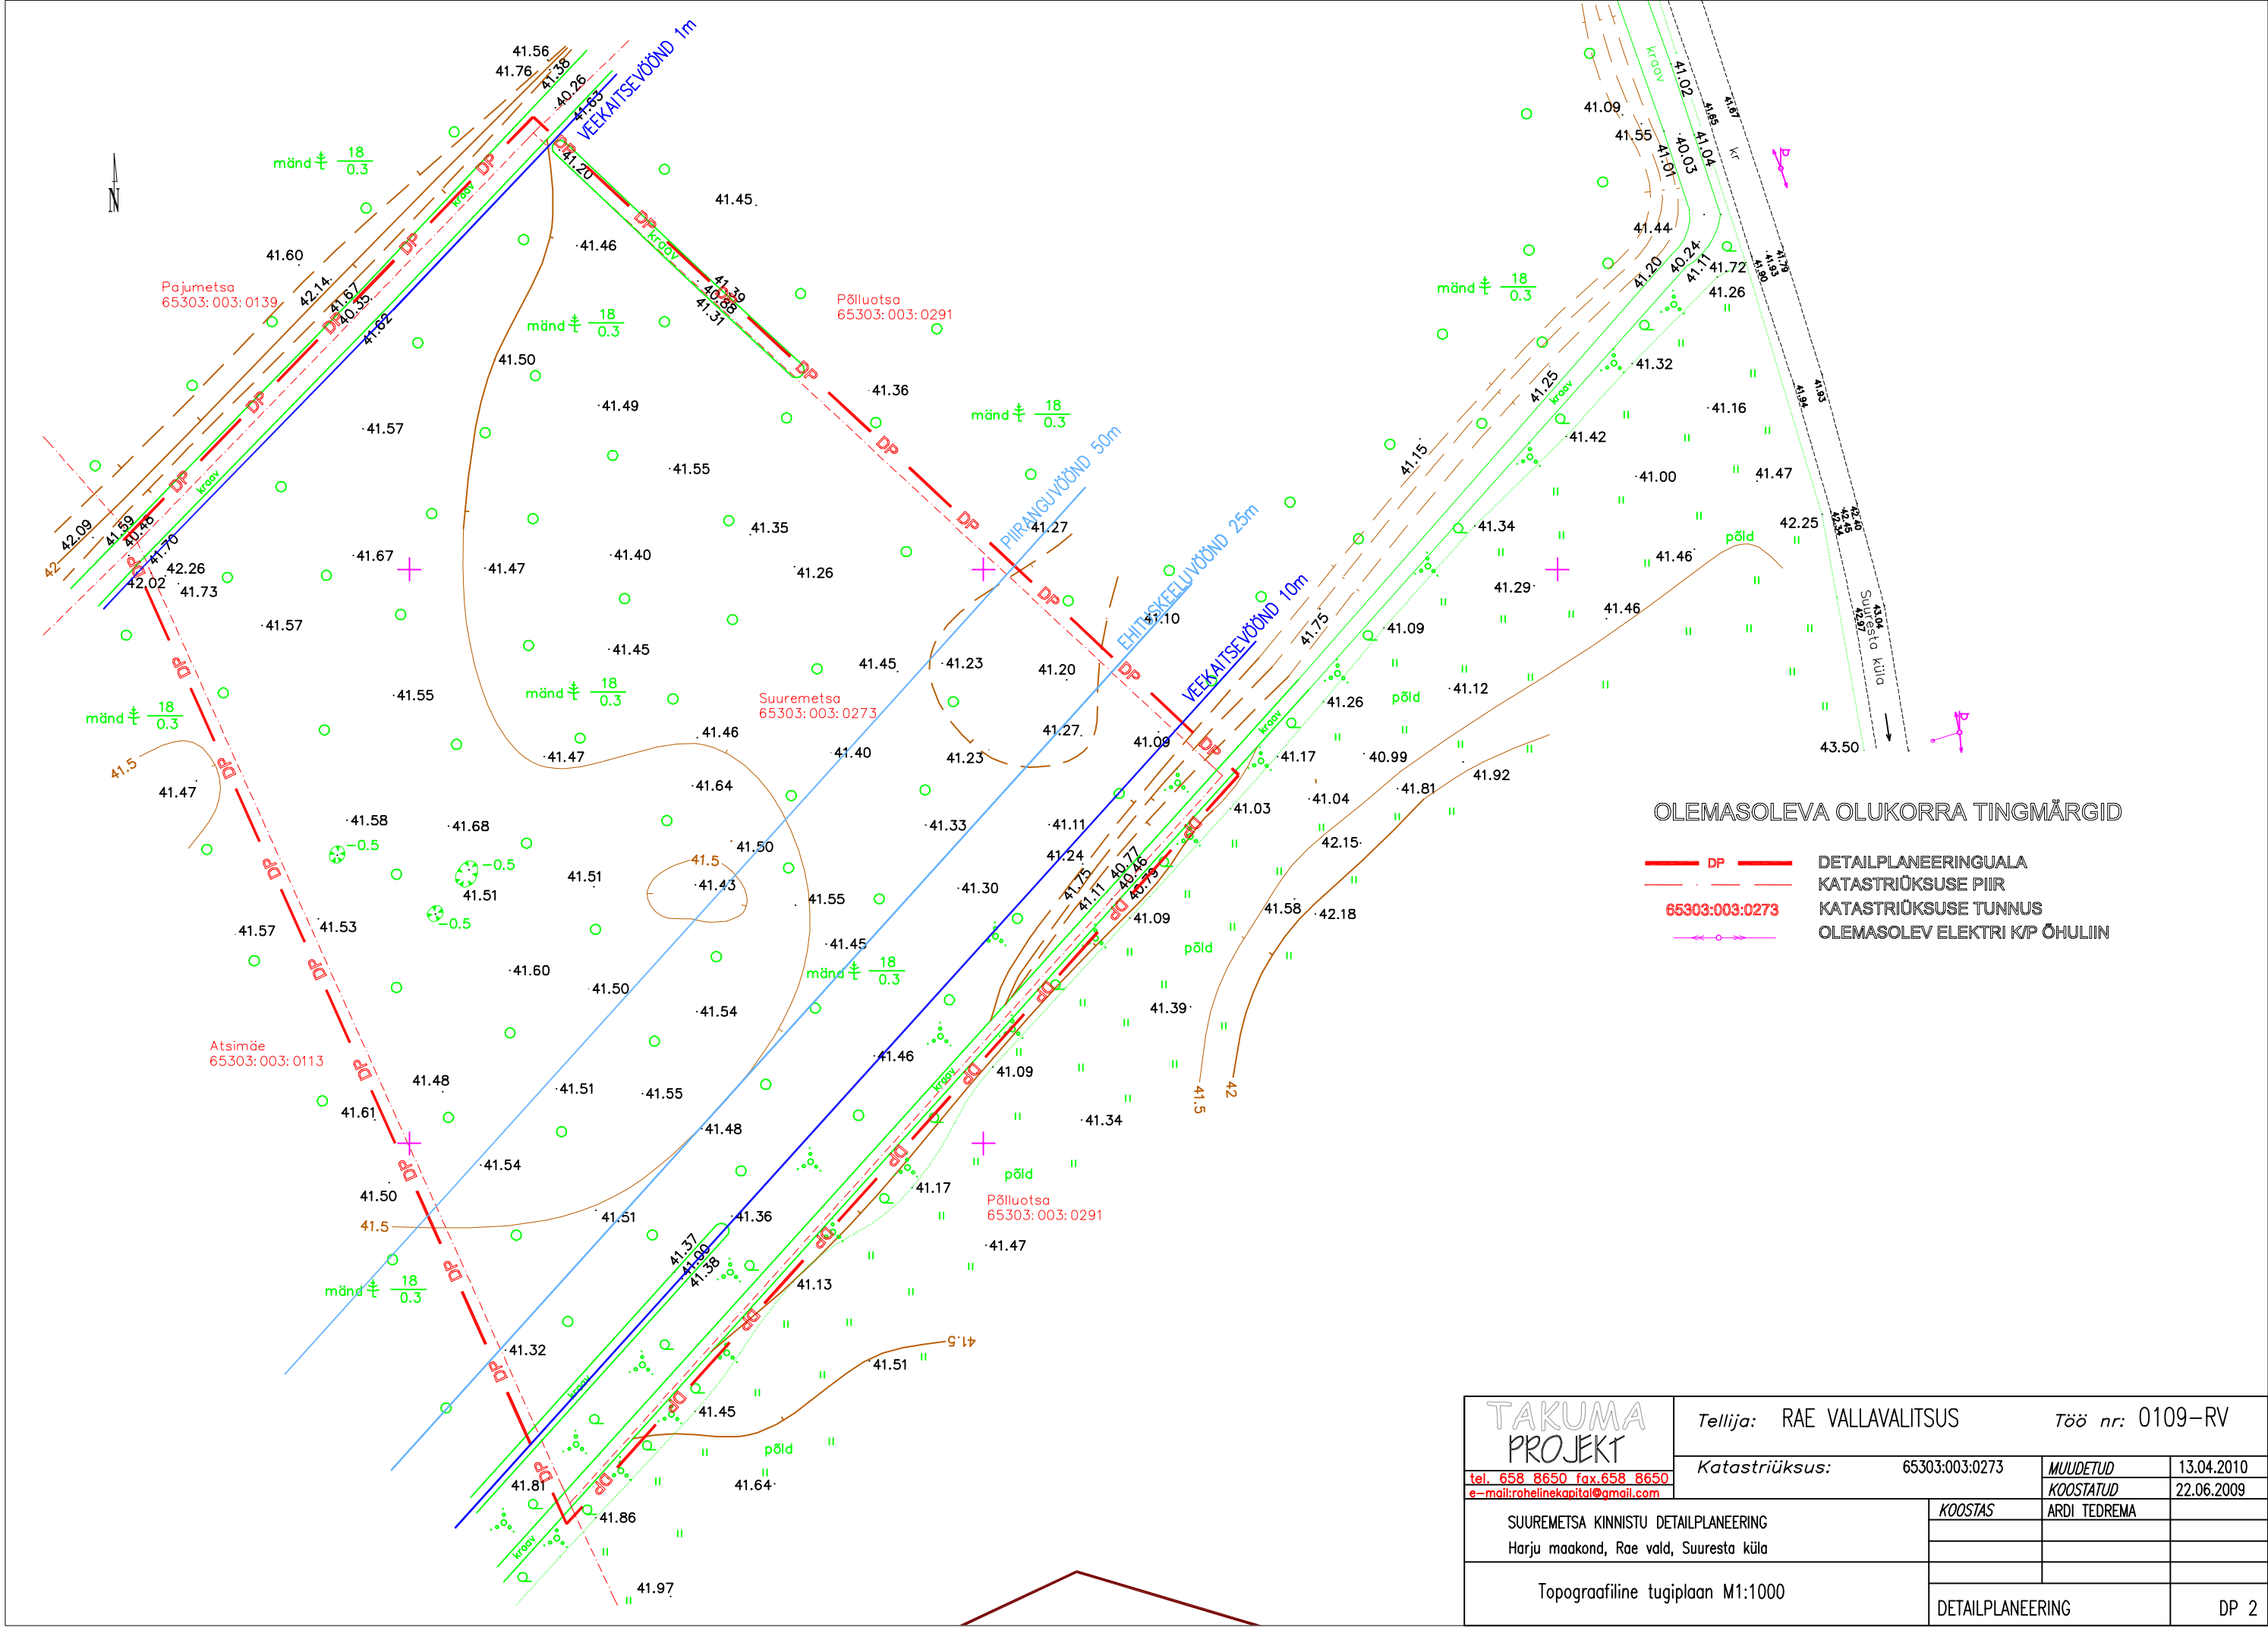

OLEMASOLEVA OLUKORRA TINGMÄRGID

- DP DETAILPLANEERINGUALA
- KATASTRÜKSUSE PIIR
- 65303:003:0273 KATASTRÜKSUSE TUNNUS
- OLEMASOLEV ELEKTRI K/P ÕHULIIN

TAKUMA
PROJEKT

tel. 658 8650 fax.658 8650
e-mail:rohelinekapital@gmail.com

Tellija: RAE VALLAVALITSUS

Töö nr: 0109-RV

Katastriüksus: 65303:003:0273

MUUDETUD 13.04.2010

KOOSTATUD 22.06.2009

SUUREMETSA KINNISTU DETAILPLANEERING
Harju maakond, Rae vald, Suuresta küla

KOOSTAS

ARDI TEDREMA

Topograafiline tugiplaan M1:1000

DETAILPLANEERING

DP 2