

TINGMÄRGID

- DETAILPLANEERINGU ALA PIIR
- VASTAVALT RAE VALLAVALITUSTE KORRALDUSEL NR 906
- DETAILPLANEERINGUGA HAARATUD ALA PIIR
- VASTAVALT PLANEERIMISSEADUSE § 22¹ (2)
- KINNISOMANDI PIIR
- MOODUSTATAVA KRUNDI PIIR
- MOODUSTATAVA KRUNDI PIIRIGA KOHAKUTI OLEV KINNISTU PIIR
- MAANTEE KAITSEVÕÕND
- KANALIKAITSEVÕÕNDID
- LIKVIDEERITAV OBJEKT
- VAREM LIKVIDEERITUD OBJEKT

- ÕIGUSLIKUL ALUSEL PÜSTITATUD HOONE
- ÕIGUSLIKU ALUSETA PÜSTITATUD HOONE
- EHITUSLUBA NR. 3303E JÄRGNE HOONE
- PLANEERITAV ÜKSIKELAMU HOONESTUSALA
- OLEMASOLEV AUTOLIKLUSE ALA
- OLEMASOLEV KILLUSTIKKATE
- OLEMASOLEV KERGLIKLUSALA
- PLANEERITAV ASFALTKATE
- OLEMASOLEV VEEKOGU
- TEHNOVÕRGU SERVITUUDI VAJADUSEGA ALA
- OLEMASOLEV SÄLITATAV PIIRDEAD
- PLANEERITAV PIIRDEAD
- BUSSIPEATUS
- TÕKKEPUU
- VÕIMALIK JUURDEPÄÄS KRUNDILE
- ÜKSIKELAMUMAA
- SOTSIAALMAA

- MOODUSTATAVA KRUNDI POSITSIOONI NUMBER
- PLANEERITAV PARKIMISKOHTADE ARV ÕUES
- PLANEERITAV PARKIMISKOHTADE ARV HOONE



- OLEMASOLEVAD TEHNOVÕRGUD
- OLEMASOLEV SIDETRASS
- OLEMASOLEV MADALPINGE ÕHULIIN
- LIKVIDEERITAV TEHNORAJATIS
- PLANEERITAVAD TEHNOVÕRGUD
- PLANEERITAV VEETRASS
- PLANEERITAV KANALISATSIOONITRASS
- PLANEERITAV SIDEKAABEL
- PLANEERITAV MADALPINGEKABEL
- PLANEERITAV SIDEVÕRGU LIITUMISKILP
- PLANEERITAV ELEKTRIVÕRGU LIITUMISKILP
- PLANEERITAV TEHNOVÕRGU LIITUMISPUNKT
- PLANEERITAV VEETRASS
- PLANEERITAV KANALISATSIOONITRASS

- RAE VALLA ÜVK ARENGUKAVAGA PLANEERITAVAD TEHNOVÕRGUD
- PLANEERITAV VEETRASS
- PLANEERITAV KANALISATSIOONITRASS

LEPPEMÄRGID

- OLEMASOLEVAD TEHNOVÕRGUD
- OLEMASOLEV SIDETRASS
- OLEMASOLEV MADALPINGE ÕHULIIN
- LIKVIDEERITAV TEHNORAJATIS
- PLANEERITAVAD TEHNOVÕRGUD
- PLANEERITAV VEETRASS
- PLANEERITAV KANALISATSIOONITRASS
- PLANEERITAV SIDEKAABEL
- PLANEERITAV MADALPINGEKABEL
- PLANEERITAV SIDEVÕRGU LIITUMISKILP
- PLANEERITAV ELEKTRIVÕRGU LIITUMISKILP
- PLANEERITAV TEHNOVÕRGU LIITUMISPUNKT
- PLANEERITAV VEETRASS
- PLANEERITAV KANALISATSIOONITRASS

- RAE VALLA ÜVK ARENGUKAVAGA PLANEERITAVAD TEHNOVÕRGUD
- PLANEERITAV VEETRASS
- PLANEERITAV KANALISATSIOONITRASS

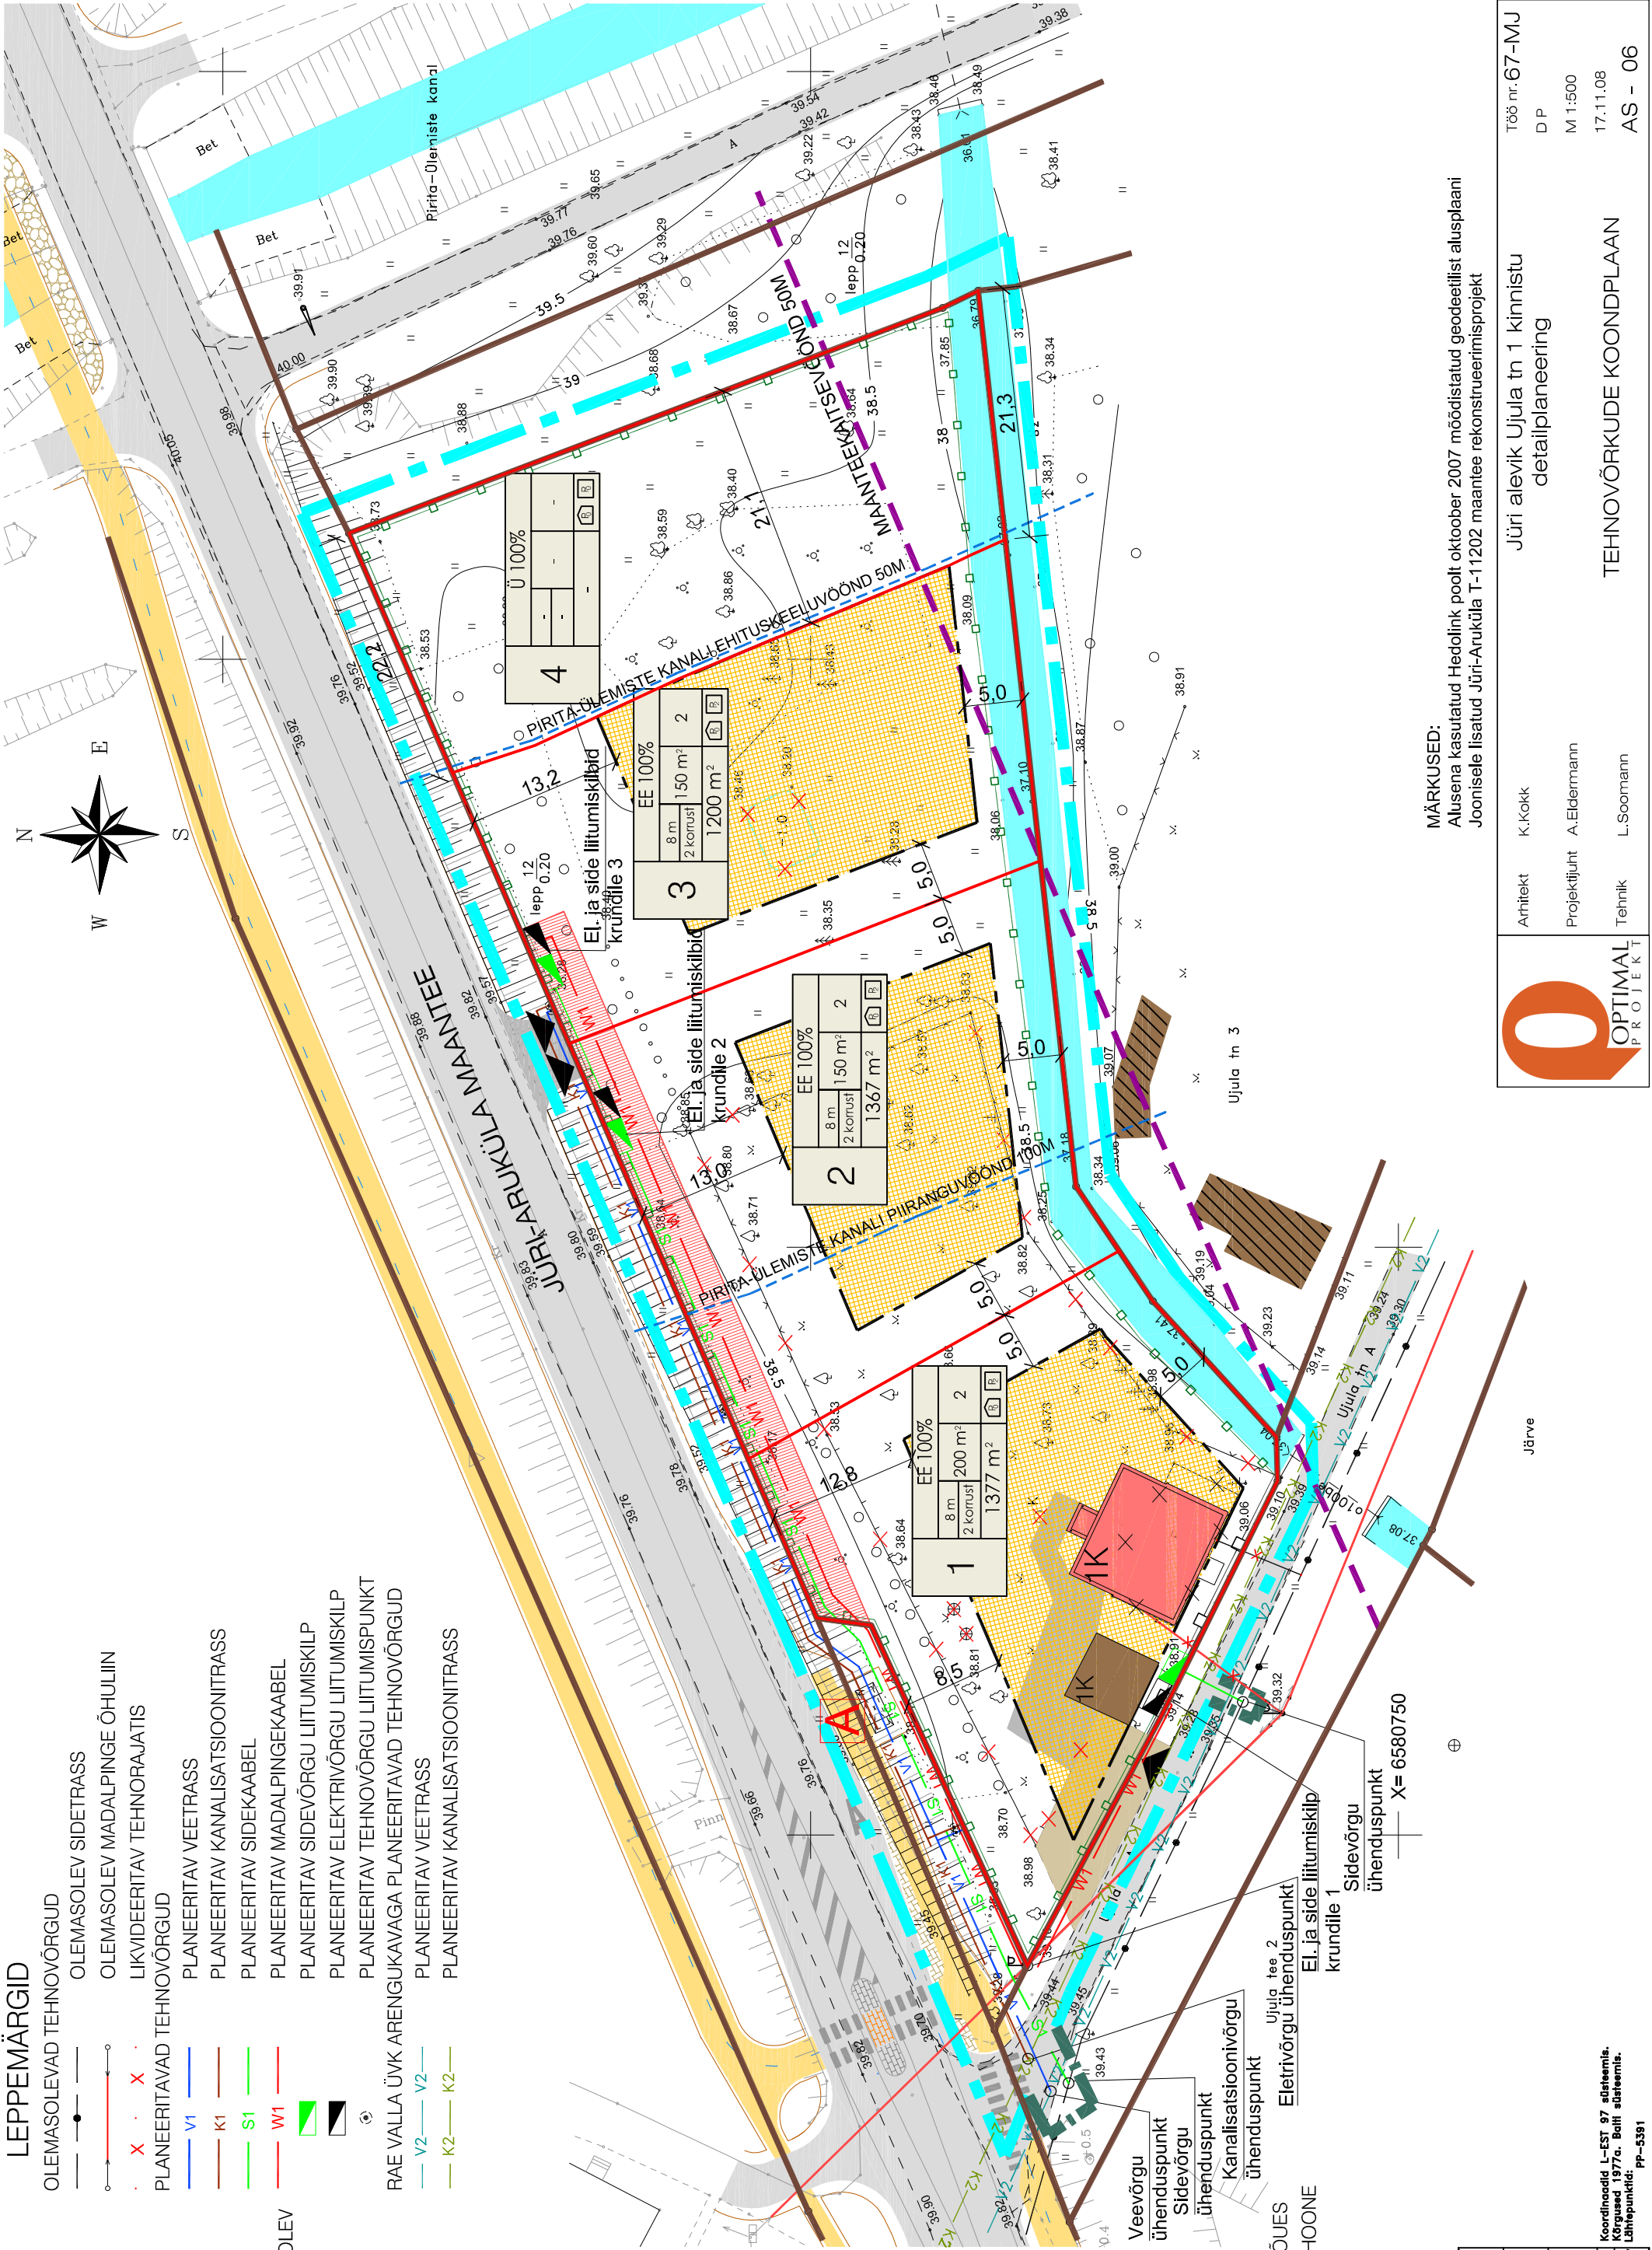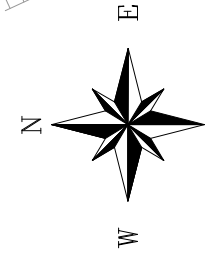

HEDOLINK		2407ma		2007	
		Ujula tn 1			
		Harju maakond, Rae vald, Vaskjala küla			
Vastutab	Mart Vainu	Topogeodeetiline alusplaan	MÕOT	1:500	29.10.07
Mõeldis	Hann Treial				
Kontroll	Hann Treial				

MÄRKUSED:
Alusena kasutatud Hedolink poolt oktoober 2007 mõeldistatud geodeetilist alusplaani
Joonisele lisatud Jüri-Aruküla T-11202 maantee rekonstrueerimisprojekt

		jüri alevik Ujula tn 1 kinnistu detailplaneering		Töö nr. 67-MJ	
Arhitekt	K.Kokk			D P	
Projekti juht	A.Eldermann			M 1:500	
Tehnik	L.Soomann	TEHNOVÕRKUDE KOONDPLAAN		17.11.08	
				AS - 06	

Koordinaadid L-EST 97 sõstamis.
Kõrgused 1977a. Baasi sõstamis.
Lõhepunktid: pp-5391