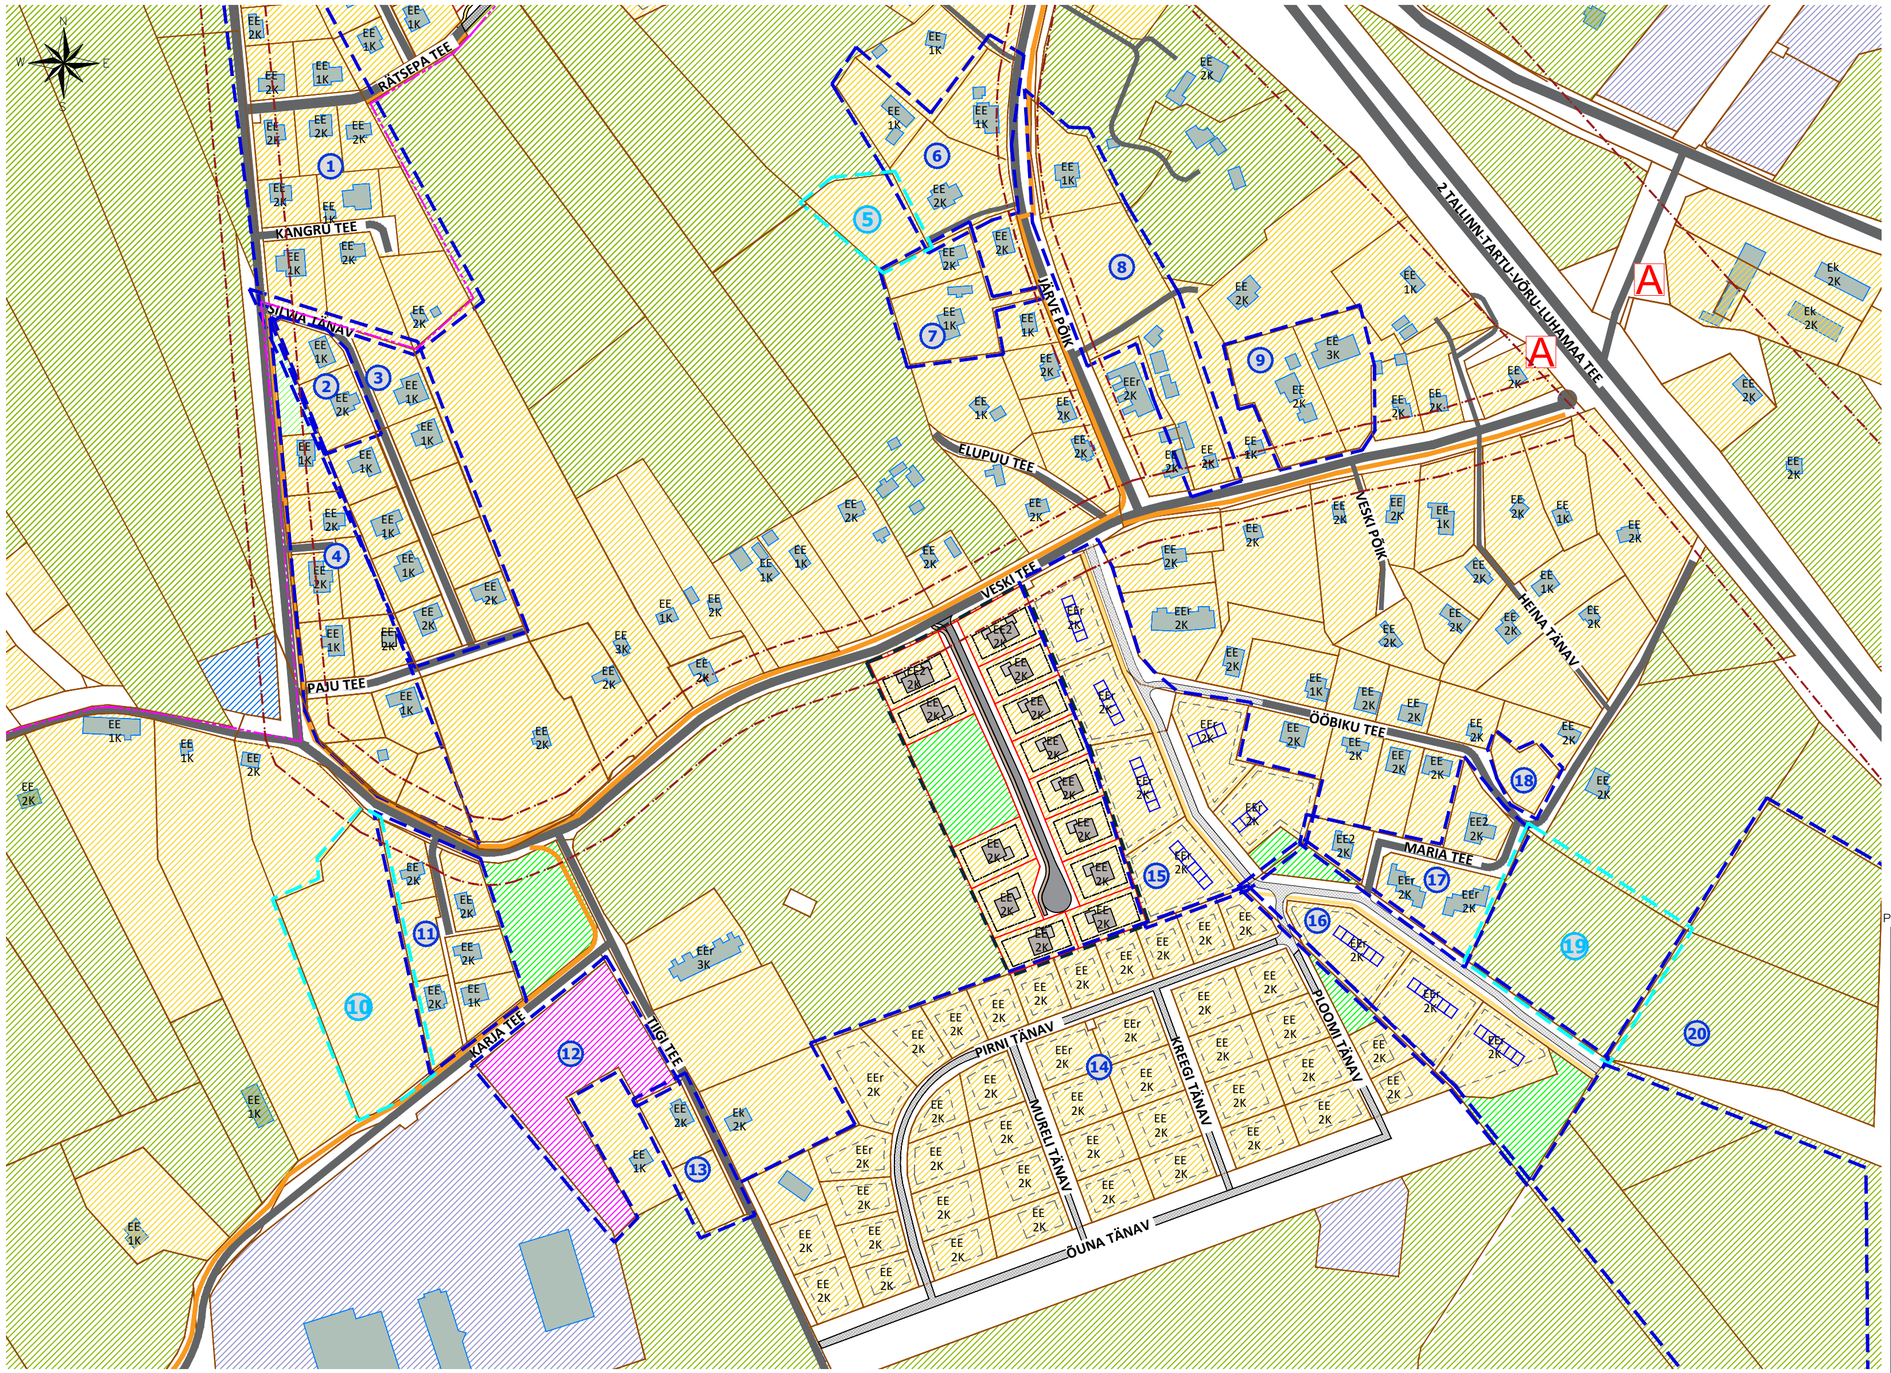

TINGMÄRGID

- DETAILPLANEERINGU ALA PIIR
- ASUSTUSÜKSUSE PIIR
- OLEMASOLEVA KINNISTU PIIR
- PLANEERITUD KRUNDI PIIR
- TEE KAITSEVÖÖND 20 m
- OLEMASOLEV SÕIDUTEE
- PLANEERITUD AUTOLIIKLUSE ALA
- NAABERALAL PLANEERITUD AUTOLIIKLUSE ALA
- OLEMASOLEV KÖNNITEE
- PLANEERITUD KÖNNITEE
- NAABERALAL PLANEERITUD KÖNNITEE
- PLANEERITUD HOONESTUSALA
- NAABERALAL PLANEERITUD HOONESTUSALA
- OLEMASOLEV HOONE
- PLANEERITUD ELAMU VÕIMALIK ASUKOHT
- NAABERALAL PLANEERITUD ELAMU
- KONTAKTVÖÖNDIS PAIKNEV KEHTESTATUD DETAILPLANEERING
- KONTAKTVÖÖNDIS PAIKNEV MENETLETAV DETAILPLANEERING
- BUSSIPEATUS

KRUNTIDE SIHTOTSTARBED

- ELAMUMAA / PLANEERITUD ELAMUMAA
- MAATULUNDUSMAA
- ÜLDKASUTATAV MAA / PLANEERITUD ÜLDKASUTATAV MAA
- TOOTMISMAA
- ÄRI- JA TOOTMISMAA

PLANEERINGUALA LÄHIÜMBRUSES ALGATATUD JA KEHTESTATUD DETAILPLANEERINGUD

Jrk nr	DP nimetus	Staadium
1	DP0145 - KANGRU II KINNISTU DETAILPLANEERING	KEHTESTATUD 09.11.2004 otsus nr 315
2	DP0315 - SYLVIA 5 JA 13 KINNISTUTE DETAILPLANEERING	KEHTESTATUD 12.05.2009 otsus nr 534
3	DP0135 - SYLVIA KINNISTU DETAILPLANEERING	KEHTESTATUD 11.05.2004 otsus nr 246
4	DP0156 - TURU I KINNISTU DETAILPLANEERING	KEHTESTATUD 08.03.2005 korraldus nr 370
5	DP1213 - JÄRVE PÕIK 8 KINNISTU JA LÄHIALA DETAILPLANEERING	ALGATATUD 10.08.2022 korraldus nr 1147
6	DP0539 - JÄRVE TEE PÕIK 6 KINNISTU DETAILPLANEERING	KEHTESTATUD 08.09.2009 korraldus nr 992
7	DP0462 - JÄÄTMA KINNISTU DETAILPLANEERING	KEHTESTATUD 18.03.2008 korraldus nr 322
8	DP0705 - VESKI TEE 14 KINNISTU JA LÄHIALA DETAILPLANEERING	KEHTESTATUD 22.10.2013 korraldus nr 1143
9	DP0089 - VESKI TEE 10 KINNISTU DETAILPLANEERING	KEHTESTATUD 11.02.2003 otsus nr 49
10	DP0610 - KARJA TEE 2b KINNISTU DETAILPLANEERING	ALGATATUD 16.02.2021 korraldus nr 260
11	DP0155 - TURU III KINNISTU MAATÜKK I DETAILPLANEERING	KEHTESTATUD 08.03.2005 otsus nr 371
12	DP0122 - UUSTALU KINNISTU PEREELAMUTE GRUPI 1. ETAPI DETAILPLANEERING	KEHTESTATUD 11.11.2003 otsus nr 164
13	DP0752 - TIIGI TEE 2 KINNISTU JA LÄHIALA DETAILPLANEERING	KEHTESTATUD 10.11.2015 korraldus nr 1665
14	DP0122 - UUSTALU KINNISTU PEREELAMUTE GRUPI 1. ETAPI DETAILPLANEERING	KEHTESTATUD 11.11.2003 otsus nr 164
15	DP0441- VILLEMI JA PIIBELEHE KINNISTUTE JA LÄHIALA DETAILPLANEERING	KEHTESTATUD 25.09.2019 korraldus nr 1181
16	DP0918 - UDUMÄE KINNISTU JA LÄHIALA DETAILPLANEERING	KEHTESTATUD 21.06.2021 korraldus nr 947
17	DP0139 - MARIA KINNISTU DETAILPLANEERING	KEHTESTATUD 14.09.2004 korraldus nr 285
18	DP1013 - ÕÕBIKU TEE 11a KINNISTU DETAILPLANEERING	KEHTESTATUD 03.11.2020 korraldus nr 1461
19	DP0308 - ALLA KINNISTU JA LÄHIALA DETAILPLANEERING	ALGATATUD 24.03.2020 korraldus nr 446
20	DP0506 - TALLINN-TARTU-VÕRU-LUHAMAA MAANTEE ÄÄRES ASUVA ASSAKU ALEVIKU JA LAUDA TEE VAHELE JÄÄVA ALA DETAILPLANEERING	KEHTESTATUD 11.12.2007 otusus nr 340

VÄLJAVÕTE RAE VALLA ÜLDPLANEERINGU MAAKASUTUSEST

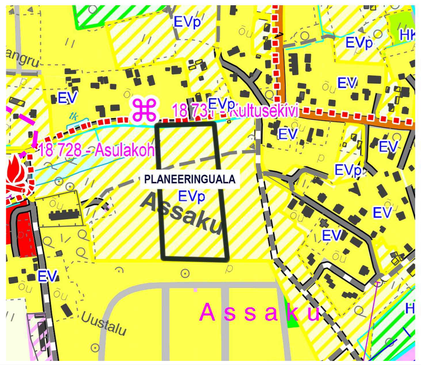

MAAKASUTUS

OL olev	Planeeritav	
	Ke	Keskuse maa
ÄÜ		Ühiskondlike ehitiste maa
Ä		Ärimaa
EV	EVp	Elamumaa
EV		Hajaasustuses paiknev elamumaa (moodustub ôuemaadest, millele on antud elamumaa juhtotstarve)
HK	HKp	Kaitsehaljastuse maa
HP	HPp	Haljasala ja parkmetsa maa
K	Kp	Kalmistumaa
LL		Lennuväljad maa
HR		Raudteemaa
LE	LEp	Liiklust korraldava ja teenindava ehitise maa
JÄ		Jäätmekäitluse maa
TH		Tehnorajatise maa
RK		Riigikaitsemaa
MA	MAp	Mäetööstusmaa
TT	TTp	Tootmis- ja ärimaa

VAADE PLANEERINGUALALE IDAST

Planeeringu koostamise korraldaja	Rae Vallavalitsus	RAE VALD, ASSAKU ALEVIK
Planeerija	Optimal Projekt OÜ	KILLINGI KINNISTU JA LÄHIALA DETAILPLANEERING
Arhitekt	Ive Punger	
Projektijuht	Arno Anton	
Arhitekt-Tehnik	Keia Kuus	KONTAKTVÕÖNDI ANALÜÜS

Töö nr 516
DP
M 1:~
07.09.2022
AS-02