


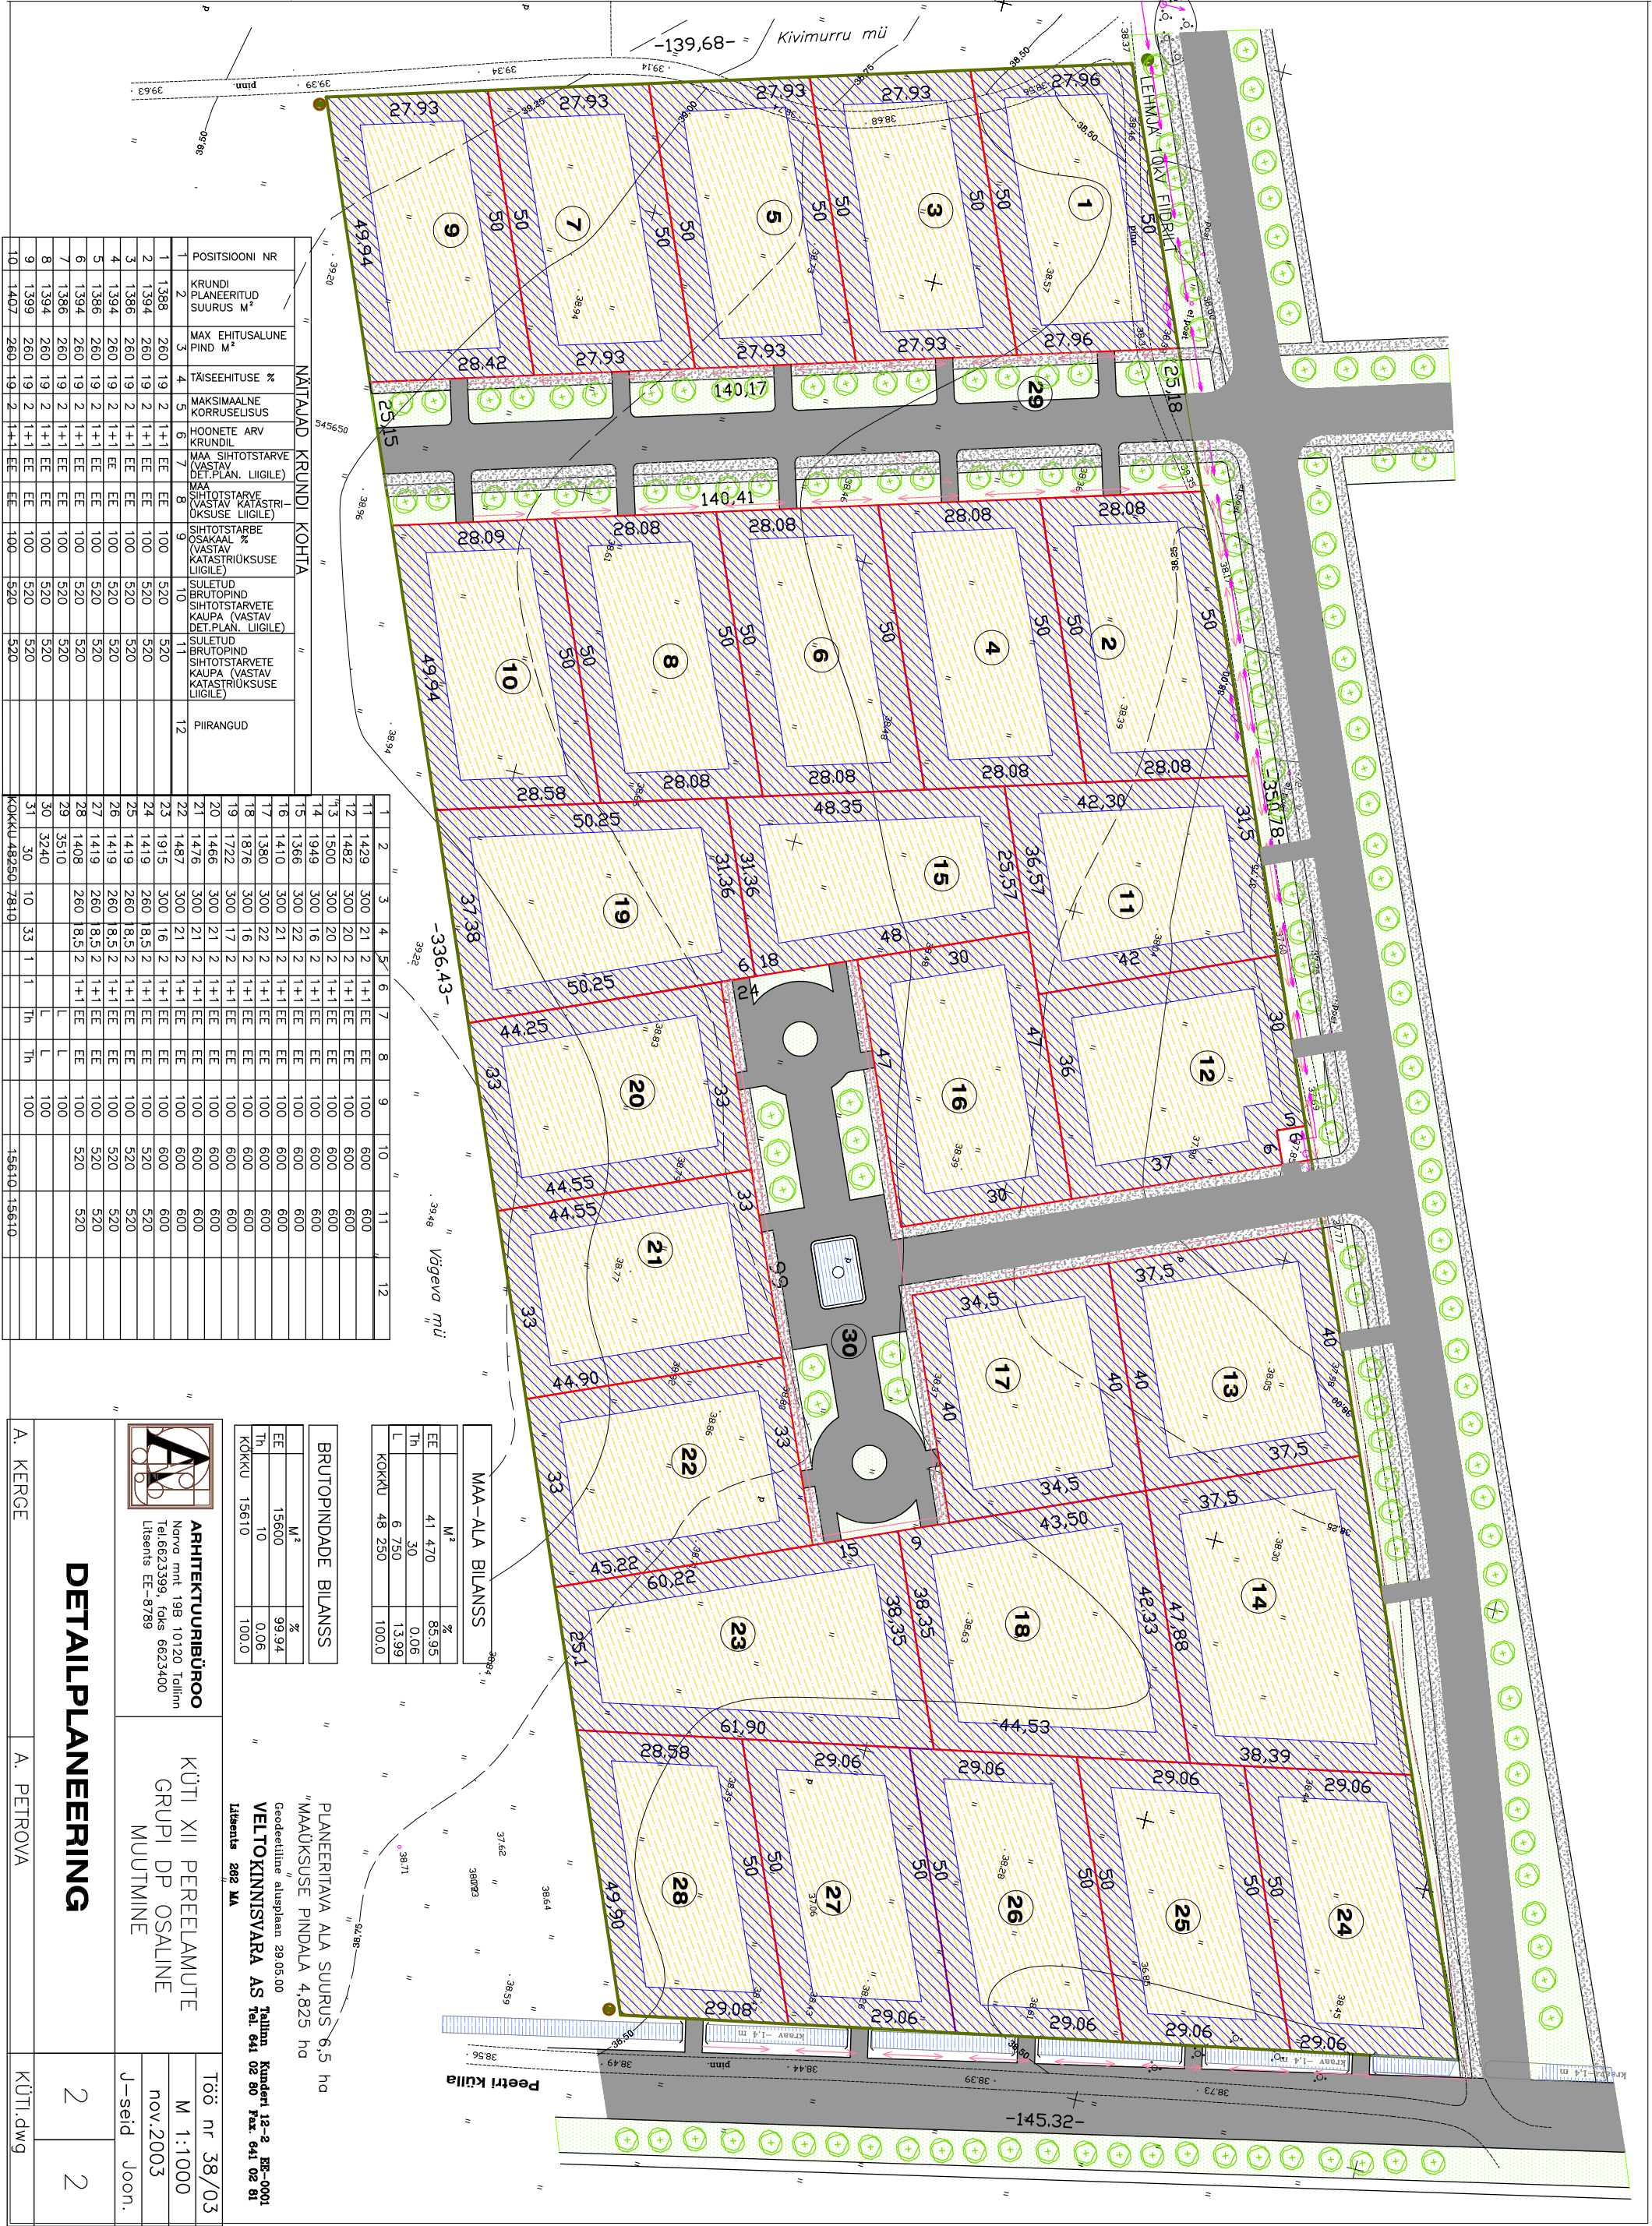

NÄITAJAD KRUNDI KOHTA											
POSITSIOONI NR	KRUNDI PLANEERITUD SUURUS M²	MAX EHTUSALUNE PIND M²	TAISEEHTITUSE %	MAKSIMAALNE KORRUSELISUS	HOONETE ARV KRUNDIL	MAA SIHTOTSTARBE (VASTAV DET.PLAN. LIIGILE)	MAA SIHTOTSTARBE (VASTAV KATASTRIL-ÜKSUSE LIIGILE)	SIHTOTSTARBE OSAKAAL %	SULETUD BRUTOPIND SIHTOTSTARVETE KAUPA (VASTAV DET.PLAN. LIIGILE)	SULETUD BRUTOPIND SIHTOTSTARVETE KAUPA (VASTAV KATASTRIL-ÜKSUSE LIIGILE)	PIIRANGUD
1	1388	260	19	2	1+1	EE	EE	100	520	520	
2	1394	260	19	2	1+1	EE	EE	100	520	520	
3	1386	260	19	2	1+1	EE	EE	100	520	520	
4	1394	260	19	2	1+1	EE	EE	100	520	520	
5	1386	260	19	2	1+1	EE	EE	100	520	520	
6	1394	260	19	2	1+1	EE	EE	100	520	520	
7	1386	260	19	2	1+1	EE	EE	100	520	520	
8	1394	260	19	2	1+1	EE	EE	100	520	520	
9	1399	260	19	2	1+1	EE	EE	100	520	520	
10	1407	260	19	2	1+1	EE	EE	100	520	520	

<