


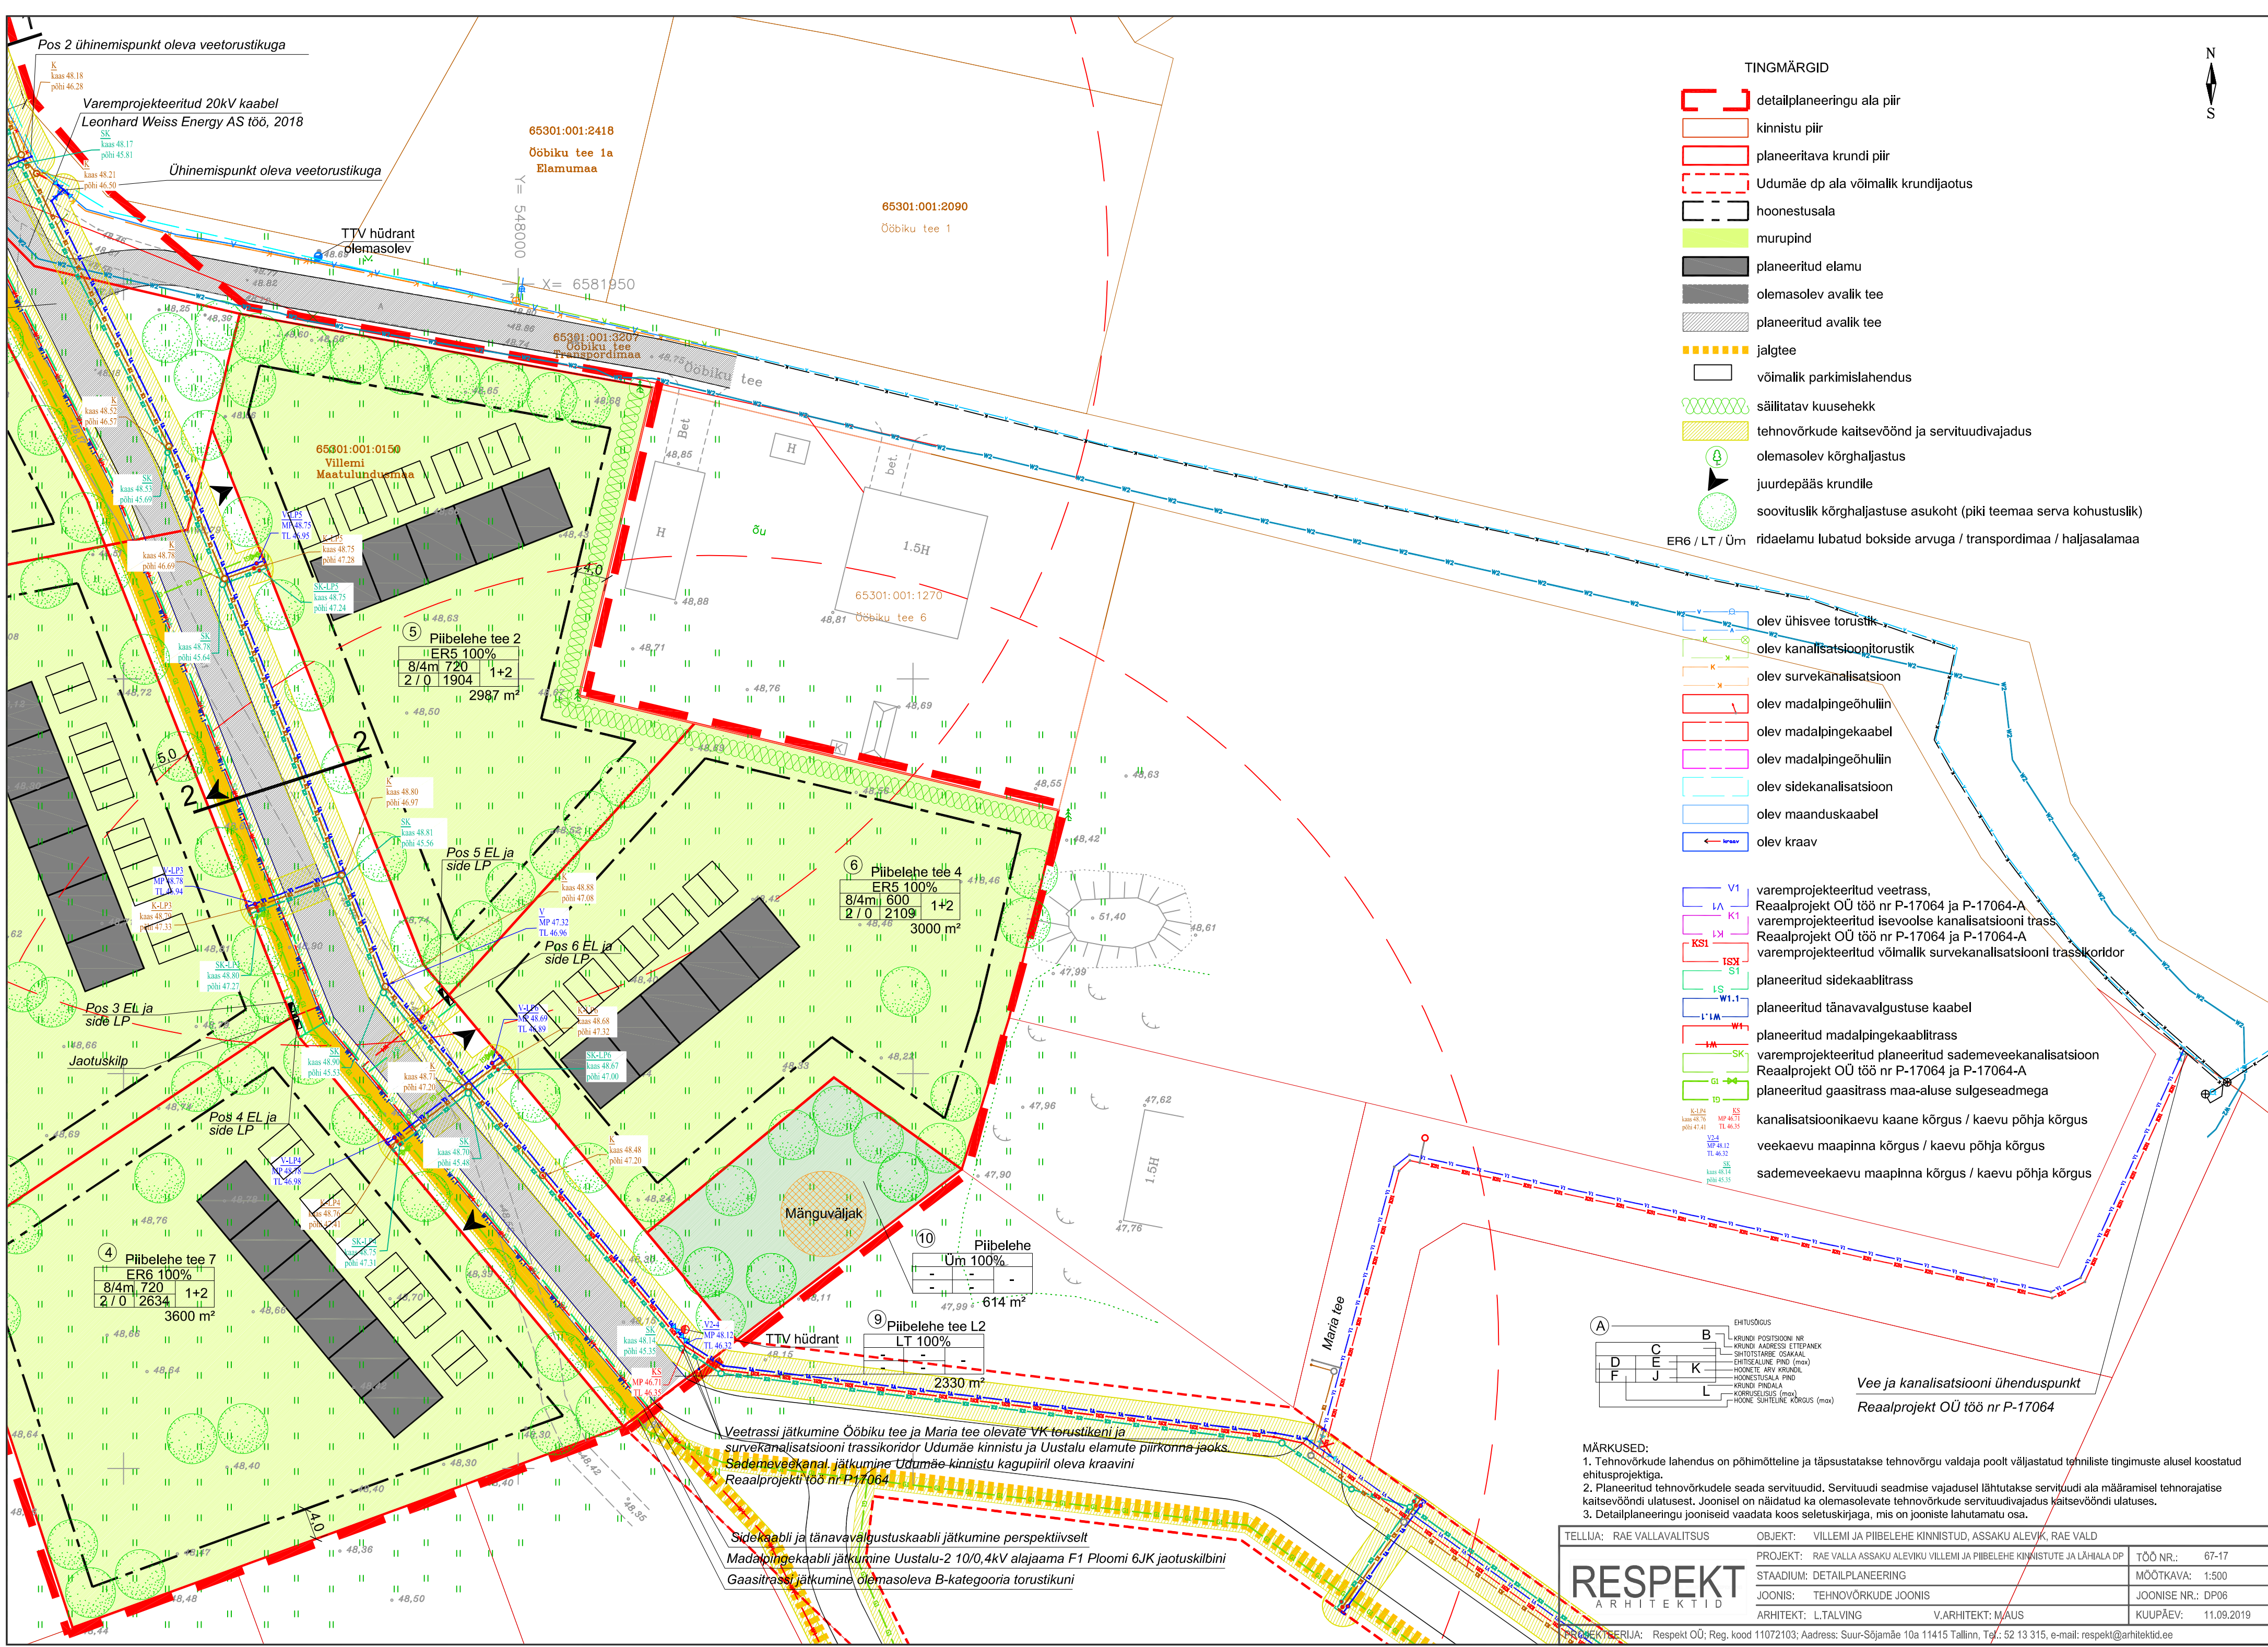

TINGMÄRGID

- detailplaneeringu ala piir
- kinnistu piir
- planeeritava krundi piir
- Udumäe dp ala võimalik krundijaotus
- hoonestusala
- murupind
- planeeritud elamu
- olemasolev avalik tee
- planeeritud avalik tee
- jalgtee
- võimalik parkimislahendus
- säilitatav kuusehekk
- tehnovõrkude kaitsevöönd ja servituudivajadus
- olemasolev kõrghaljastus
- juurdepääs krundile
- soovuslik kõrghaljastuse asukoht (piki teemaa serva kohustuslik)
- ridaelamu lubatud bokside arvuga / transpordimaa / haljasalamaa

- olev ühisvee torustik
- olev kanalisatsioonitorustik
- olev survekanalisatsioon
- olev madalpingeõhuliin
- olev madalpingekaabel
- olev madalpingeõhuliin
- olev sidekanalisatsioon
- olev maanduskaabel
- olev kraav

- V1 varemprojekteeritud veetrass
- K1 Reaalprojekt OÜ töö nr P-17064 ja P-17064-A varemprojekteeritud isevooleve kanalisatsiooni trass
- KS1 Reaalprojekt OÜ töö nr P-17064 ja P-17064-A varemprojekteeritud võimalik survekanalisatsiooni trassikoridor
- TSX planeeritud sidekaablitrass
- S1 planeeritud tänavavalgustuse kaabel
- W1 planeeritud madalpingekaablitrass
- SK varemprojekteeritud planeeritud sademeveekanalisatsioon
- GI Reaalprojekt OÜ töö nr P-17064 ja P-17064-A planeeritud gaasitrass maa-aluse sulgeseadmega
- IS kanalisatsioonikaevu kaane kõrgus / kaevu põhja kõrgus
- MP4 veekaevu maapinna kõrgus / kaevu põhja kõrgus
- MP5 sademeveekaevu maapinna kõrgus / kaevu põhja kõrgus

EHTUSÕIGUS	
A	B
D	C
F	E
J	K
L	

Vee ja kanalisatsiooni ühenduspunkt
Reaalprojekt OÜ töö nr P-17064

- MÄRKUSED:
- Tehnovõrkude lahendus on põhimõtteline ja täpsustatakse tehnovõrgu valdaja poolt väljastatud tehniliste tingimuste alusel koostatud ehitusprojektiga.
 - Planeeritud tehnovõrkudele seada servituudid. Servituudi seadmise vajadusel lähtutakse servituudi ala määramisel tehnorajatis kaitsevööndi ulatusest. Joonisel on näidatud ka olemasolevate tehnovõrkude servituudivajadus kaitsevööndi ulatusest.
 - Detailplaneeringu jooniseid vaadata koos seletuskirjaga, mis on jooniste lahutamatu osa.

TELLUJA: RAE VALLAVALITSUS	OBJEKT: VILLEMIL JA PIIBELEHE KINNISTUD, ASSAKU ALEV/K, RAE VALD	TÖÖ NR.:	67-17
PROJEKT: RAE VALLA ASSAKU ALEV/KU VILLEMIL JA PIIBELEHE KINNISTUTE JA LÄHLALA DP	STAADIUM: DETAILPLANEERING	MÕÕTKAVA:	1:500
JOONIS: TEHNOVÕRKUDE JOONIS	ARHITEKT: L.TALVING	JOONISE NR.:	DP06
ARHITEKT: L.TALVING	V.ARHITEKT: MAUS	KUUPÄEV:	11.09.2019

RESPEKT ARHITEKTID
RESPEKT OÜ; Reg. kood 11072103; Aadress: Suur-Sõjamäe 10a 11415 Tallinn, Tel.: 52 13 315, e-mail: respekt@arhitektid.ee