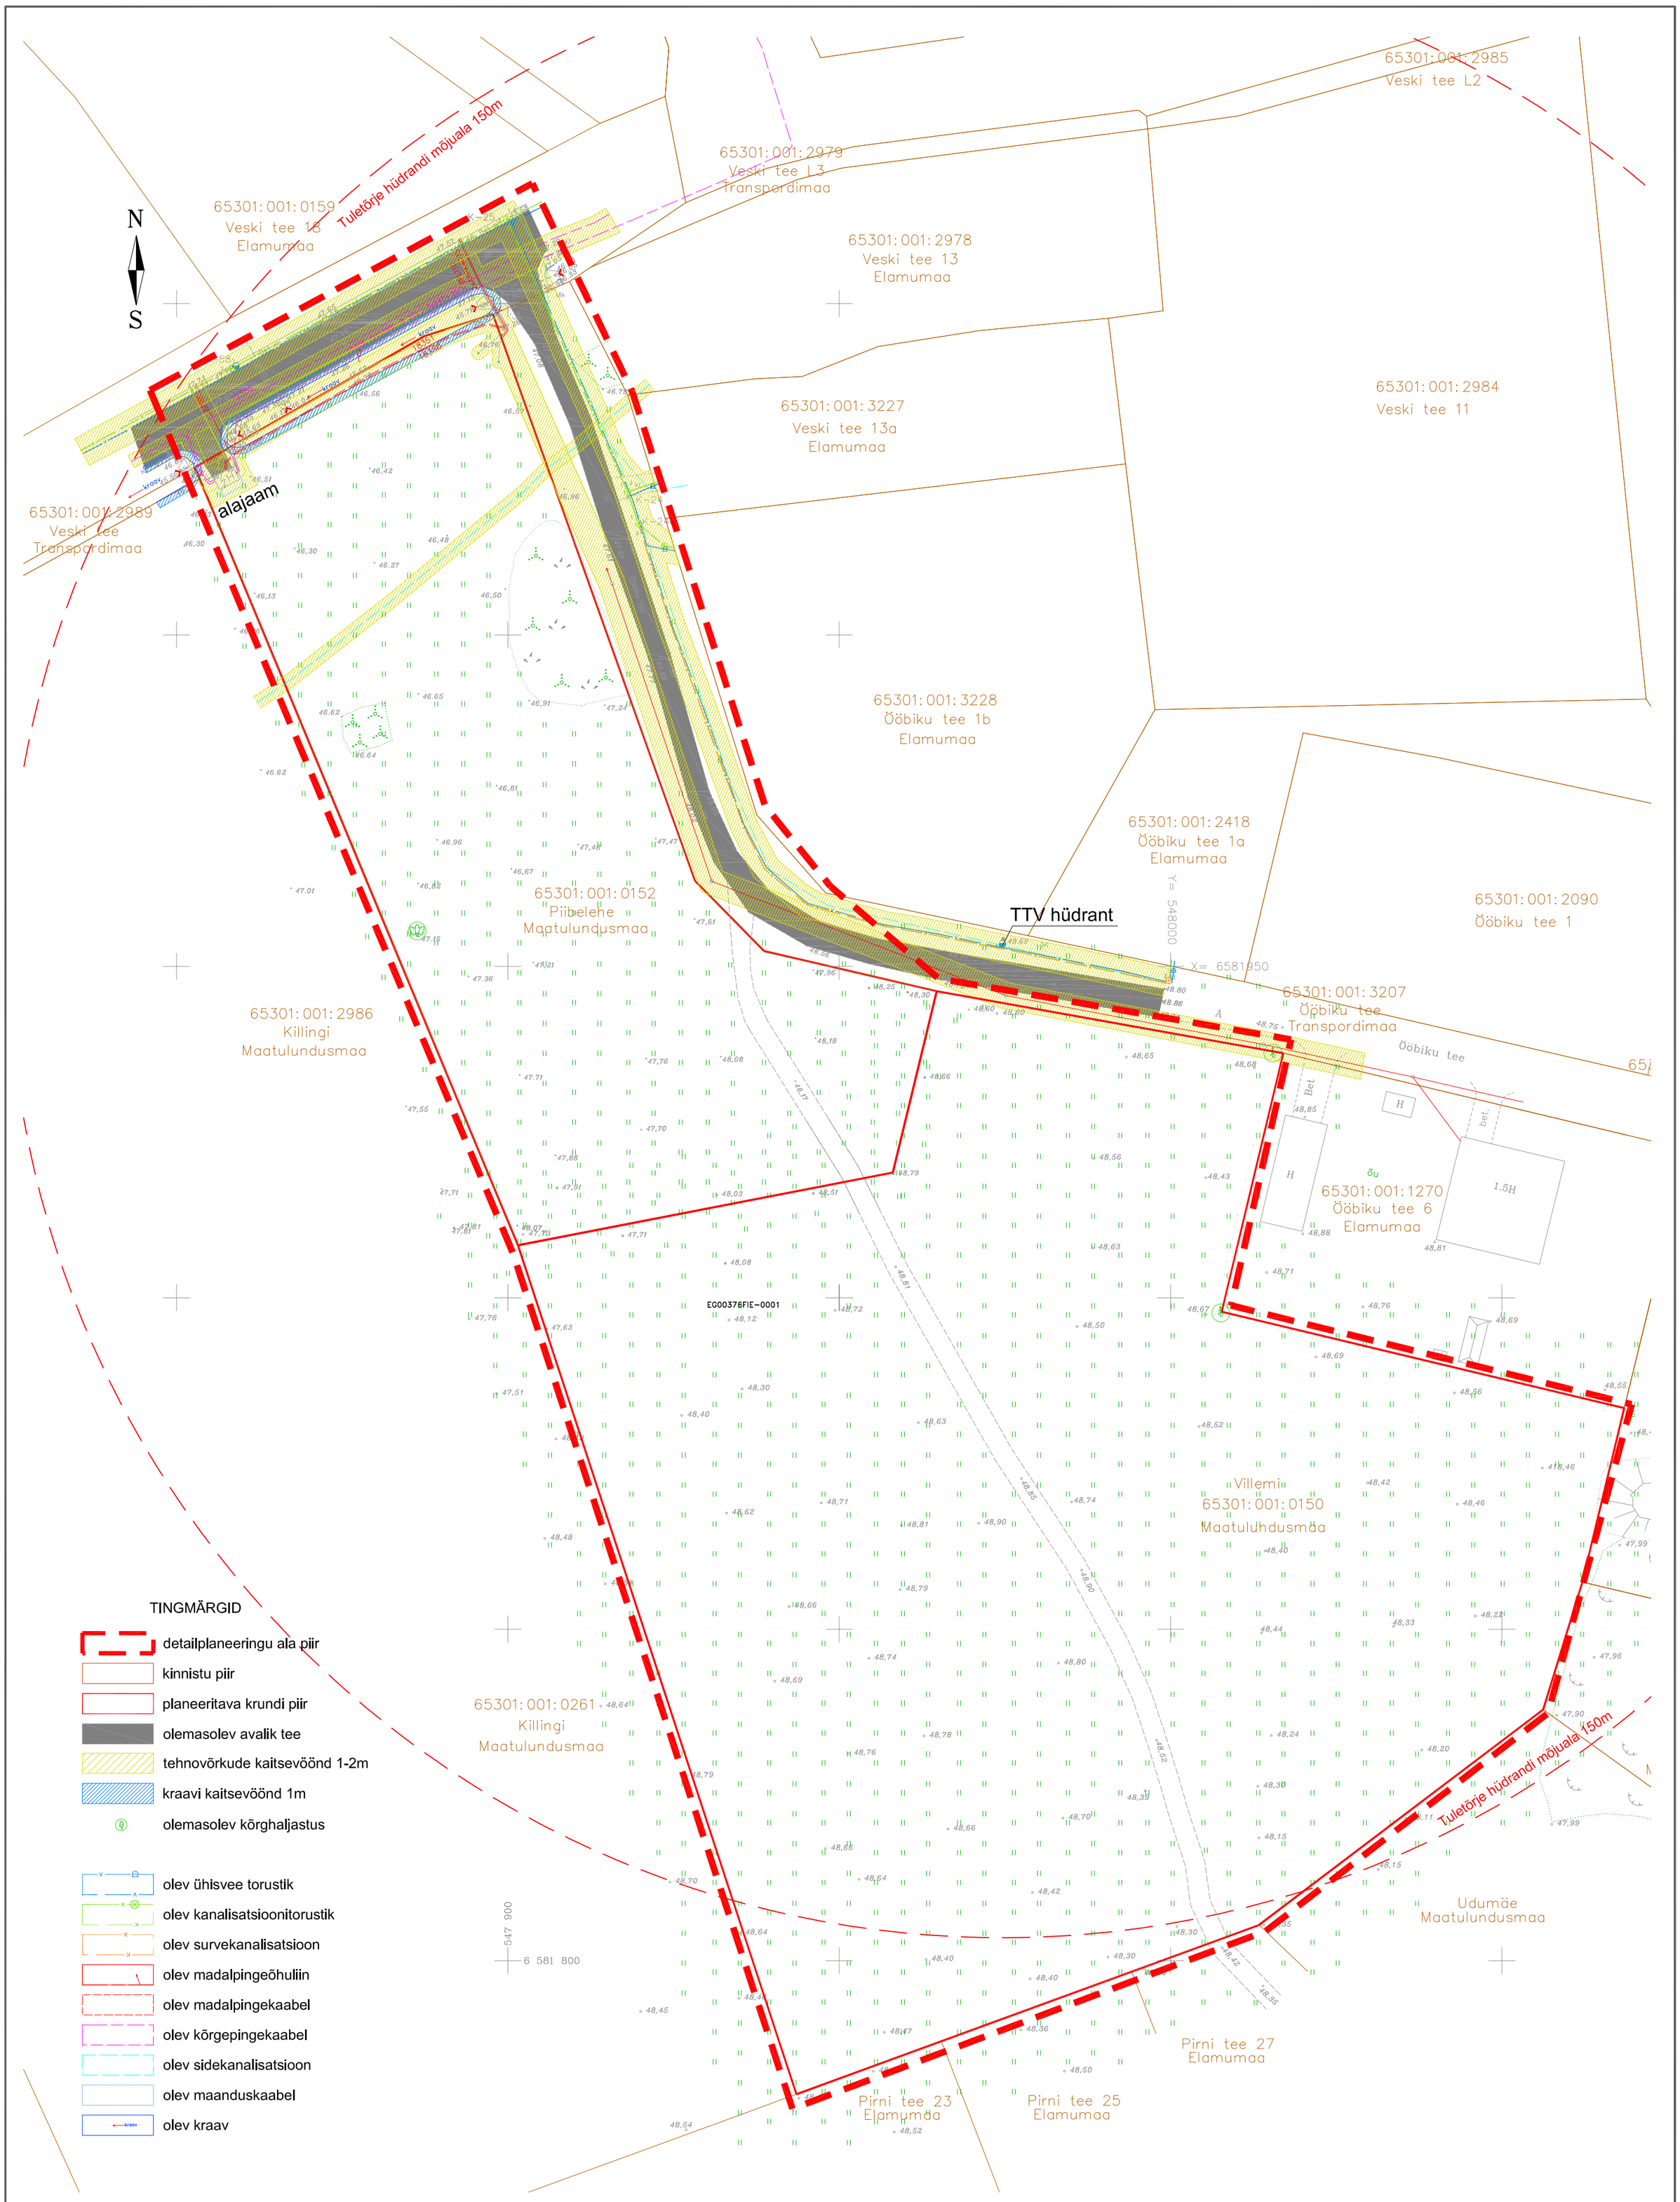

TINGMÄRGID

- detailplaneeringu ala piir
- kinnistu piir
- planeeritava krundi piir
- olemasolev avalik tee
- tehnovõrkude kaitsevöönd 1-2m
- kraavi kaitsevöönd 1m
- olemasolev kõrghaljastus
- olev ühisvee torustik
- olev kanalisatsioonitorustik
- olev survekanalisatsioon
- olev madalpingeõhuliin
- olev madalpingekaabel
- olev kõrgepingekaabel
- olev sidekanalisatsioon
- olev maanduskaabel
- olev kraav

VELLO KRUUS Litsents 427 Ma-k Meelespea 3 Laagri alevik Tel. 55 45110	PIIBELEHE 65301:001:0152		2017
HARJUMAA, RAE VALD, ASSAKU ALEVIK		LEHT 1	LEHTI 1
TÄITUR V.KRUUS 15.07.17 JOONEST J.ADER	Maa-ala plaan tehnovõrkudega M 1:500	Töö nr	M61-17

VELLO KRUUS Litsents 427 Ma-k Meelespea 3 Laagri alevik Tel. 55 45110	PIIBELEHE 65301:001:0152		2017
HARJUMAA, RAE VALD, ASSAKU ALEVIK		LEHT 1	LEHTI 1
TÄITUR V.KRUUS 15.07.17 JOONEST J.ADER	Maa-ala plaan tehnovõrkudega M 1:500	Töö nr	M61-17

Märkus:
Koordinaadid L-Est 97 süsteemis.
Kõrgused 1977.a. Balti süsteemis
Piirid saadud digitaalselt Harju katastrikaardilt.
Kihil ,PIIR, esitatud piirjoonte asukohad on informatiivsed.

TELLIJA: RAE VALLAVALITSUS	OBJEKT: PIIBELEHE JA VILLEMI KINNISTUD, ASSAKU ALEVIK, RAE VALD		
RESPEKT ARHITEKTID	PROJEKT: RAE VALLA ASSAKU ALEVIKU VILLEMI JA PIIBELEHE KINNISTUTE NING LÄHIALA DP	TÖÖ NR.:	66-17
	STAADIUM: DETAILPLANEERING	MÕÕTKAVA:	1:1000
	JOONIS: TUGIPLAAN	JOONISE NR.:	DP03
	ARHITEKT: L.TALVING V.ARHITEKT: M.AUS	KUUPÄEV:	16.02.2018
PROJEKTEERIJA: Respekt OÜ; Reg. kood 11072103; Aadress: Suur-Sõjamäe 10a 11415 Tallinn, Tel.: 52 13 315, e-mail: respekt@arhitektid.ee			