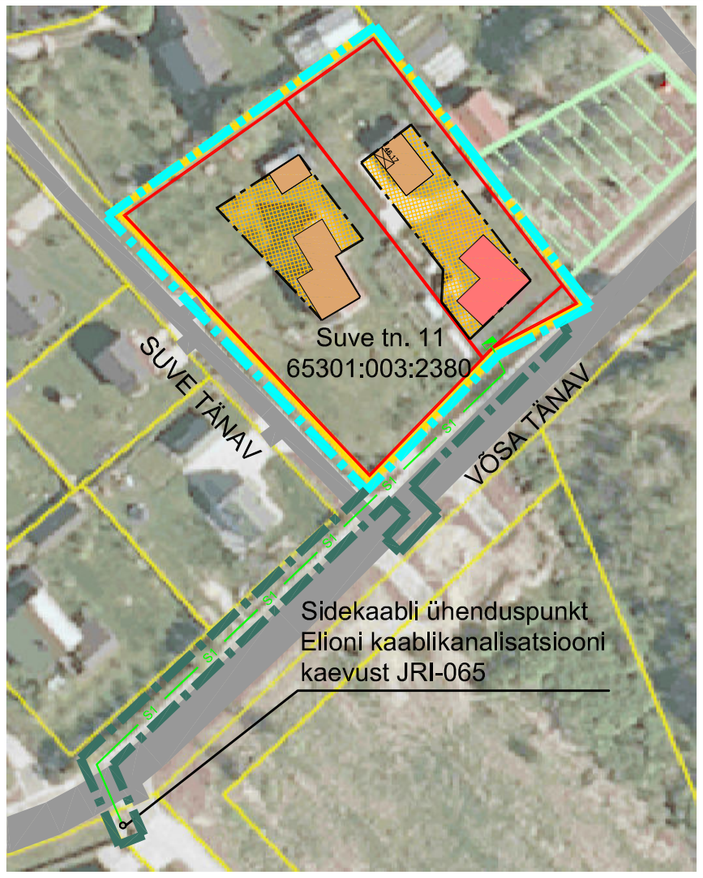

LEPPEMÄRGID

OLEMASOLEVAD TEHNOVÕRGUD

- OLEMASOLEV VEETRASS
- OLEMASOLEV KANALISATSIOONITRASS
- OLEMASOLEV SADEKANALISATSIOONITRASS
- OLEMASOLEV SIDETRASS
- OLEMASOLEV SIDEÕHULIIN
- OLEMASOLEV MADALPINGEKAABEL
- OLEMASOLEV MADALPINGE ÕHULIIN
- LIKVIDEERITAV TEHNORAJATIS

PLANEERITAVAD TEHNOVÕRGUD

- V1 — PLANEERITAV VEETRASS
- K1 — PLANEERITAV KANALISATSIOONITRASS
- SK1 — PLANEERITAV SADEKANALISATSIOONITRASS
- S1 — PLANEERITAV SIDEKAABEL
- W1 — PLANEERITAV MADALPINGEKAABEL
- PLANEERITAV SIDEVÕRGU LIITUMISKILP
- PLANEERITAV ELEKTRIVÕRGU LIITUMISKILP
- PLANEERITAV TEHNOVÕRGU LIITUMISPUNKT

RAE VALLA ÜVK ARENGUKAVAGA PLANEERITAVAD TEHNOVÕRGUD

- V2 — PLANEERITAV VEETRASS
- K2 — PLANEERITAV KANALISATSIOONITRASS
- K2> — PLANEERITAV SADEKANALISATSIOONITRASS

TINGMÄRGID

- DETAILPLANEERINGU ALA PIIR VASTAVALT RAE VALLAVALITUSTE KORRALDUSEL NR 905
- DETAILPLANEERINGUGA HAARATUD ALA PIIR VASTAVALT PLANEERIMISSEADUSE § 22¹ (2)
- KINNISOMANDI PIIR
- MOODUSTATAVA KRUNDI PIIR
- MOODUSTATAVA KRUNDI PIIRIGA KOHAKUTI OLEV KINNISTU PIIR
- LIKVIDEERITAV OBJEKT
- 1K — ÕIGUSLIKUL ALUSEL PÜSTITATUD HOONE
- ÕIGUSLIKU ALUSETA PÜSTITATUD HOONE
- 2K — PLANEERITAVA HOONE
- PLANEERITAV ÜKSIKELAMU HOONESTUSALA
- OLEMASOLEV AUTOLIIKLUSE ALA
- PLANEERITAV ASFALTKATE
- OL.OL. KERGLIIKLUSE ALA
- OLEMASOLEV VEEKOGU
- PLANEERITAV SILD
- OLEMASOLEV SÄILITATAV PIIRDEAED
- PLANEERITAV PIIRDEAED
- TEHNOVÕRGUSERVITUUDI VAJADUSEGA ALA
- VÕIMALIK JUURDEPÄÄS KRUNDILE
- EE — ÜKSIKELAMUMAA
- L — TRANSPORDIMAA

1	SIHTOTSTARVE % DET.PLAN. LIIKIDES		
	KÕRGUS MEETRITES / SUURIM KÕRGUS-LUBAS	HOONE-ALUNE PIND	HOONETE ARV KRUNDIL
	KRUNDI SUURUS	P_1	P_2

- PLANEERITAV PARKIMISKOHTADE ARV ÕUES
- PLANEERITAV PARKIMISKOHTADE ARV HOONES
- MOODUSTATAVA KRUNDI POSITSIOONI NUMBER

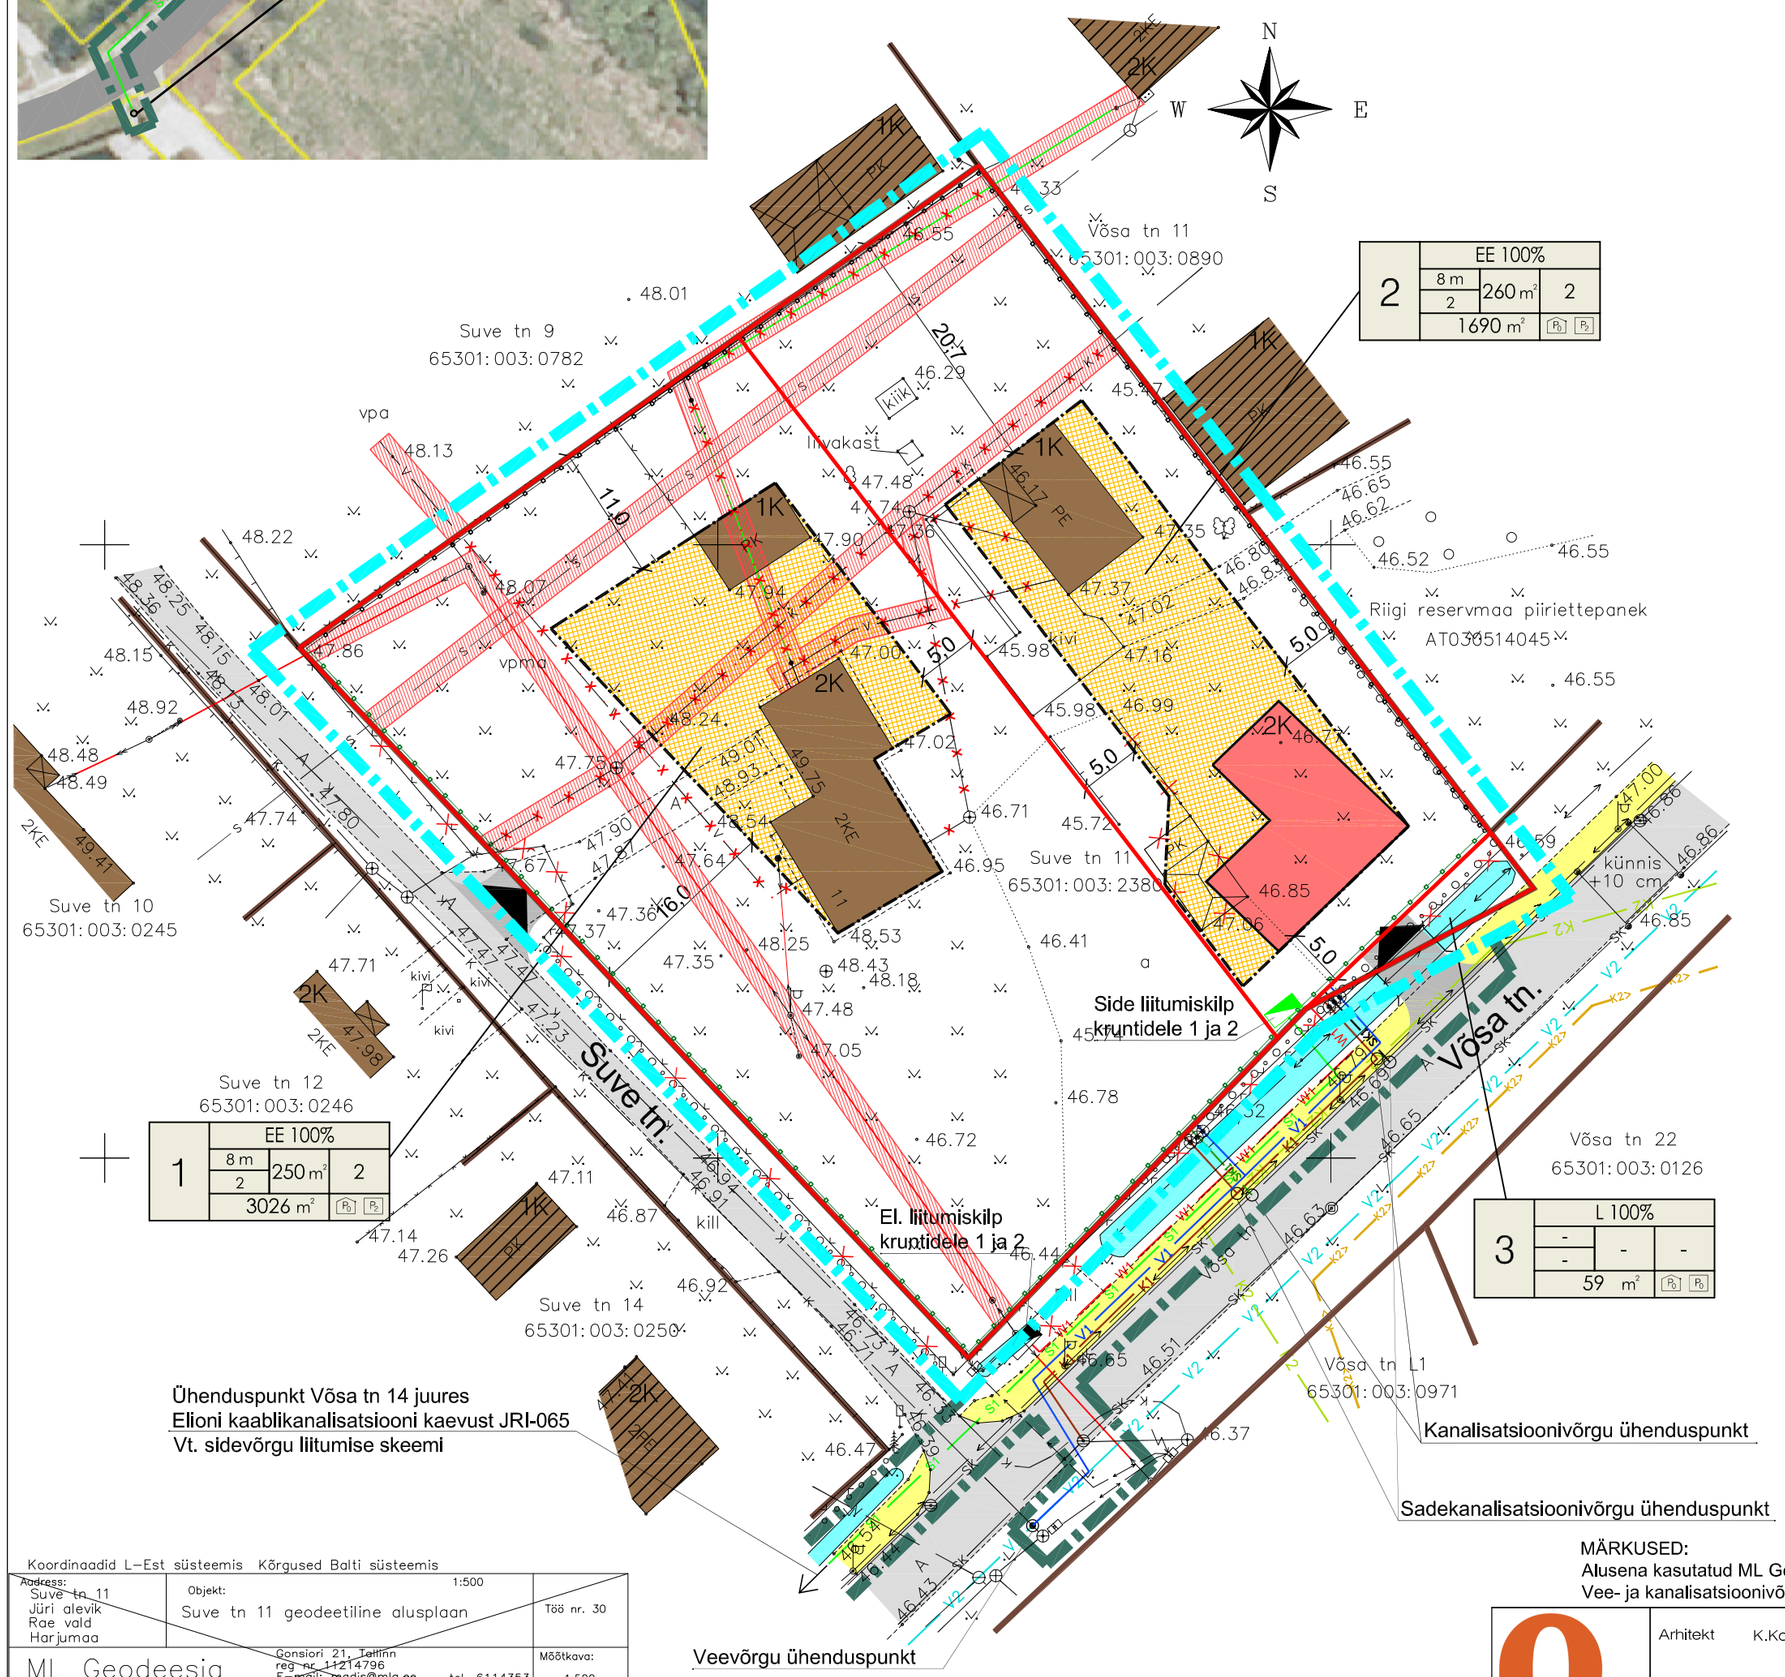

2	EE 100%		
	8 m / 2	260 m²	2
	1690 m²	P_1	P_2

1	EE 100%		
	8 m / 2	250 m²	2
	3026 m²	P_1	P_2

3	L 100%		
	- / -	-	-
	59 m²	P_1	P_2

Koordinaadid L-Est süsteemis Kõrgused Balti süsteemis

Aadress: Suve tn 11, Jüri alevik, Rae vald, Harjumaa	Objekt: Suve tn 11 geodeetiline alusplaan	1:500	Töö nr. 30
ML Geodeesia	Gonsiori 21, Tallinn, reg nr 11214796, E-mail: madis@mlg.ee, www.mlg.ee, tel. 6114353		Mõõtkava: 1:500
Plaani koostas: Madis Lemsalu	litsents 598 MA; Plaani koostamise kuupäev: 16.06.2008.		Planšeti nr. 579551

MÄRKUSED:
Alusena kasutatud ML Geodeesia poolt juuni 2008 mõõdistatud geodeetilist alusplaani. Täiendatud oktoober 2008
Vee- ja kanalisatsioonivõrkude lahendamisel kasutatud Rae valla ühisvee- ja kanalisatsiooni arengukava põhimõttelisi jooniseid

OPTIMAL PROJEKT	Arhitekt K.Kokk	Jüri alevik Suve tn 11 kinnistu detailplaneering	Töö nr. 68
	Projektijuht A.Eldermann		D P
			M 1:500
	Tehnik L.Soomann	TEHNOVÕRKUDE KOONDPLAAN	17.12.08
			AS - 05