
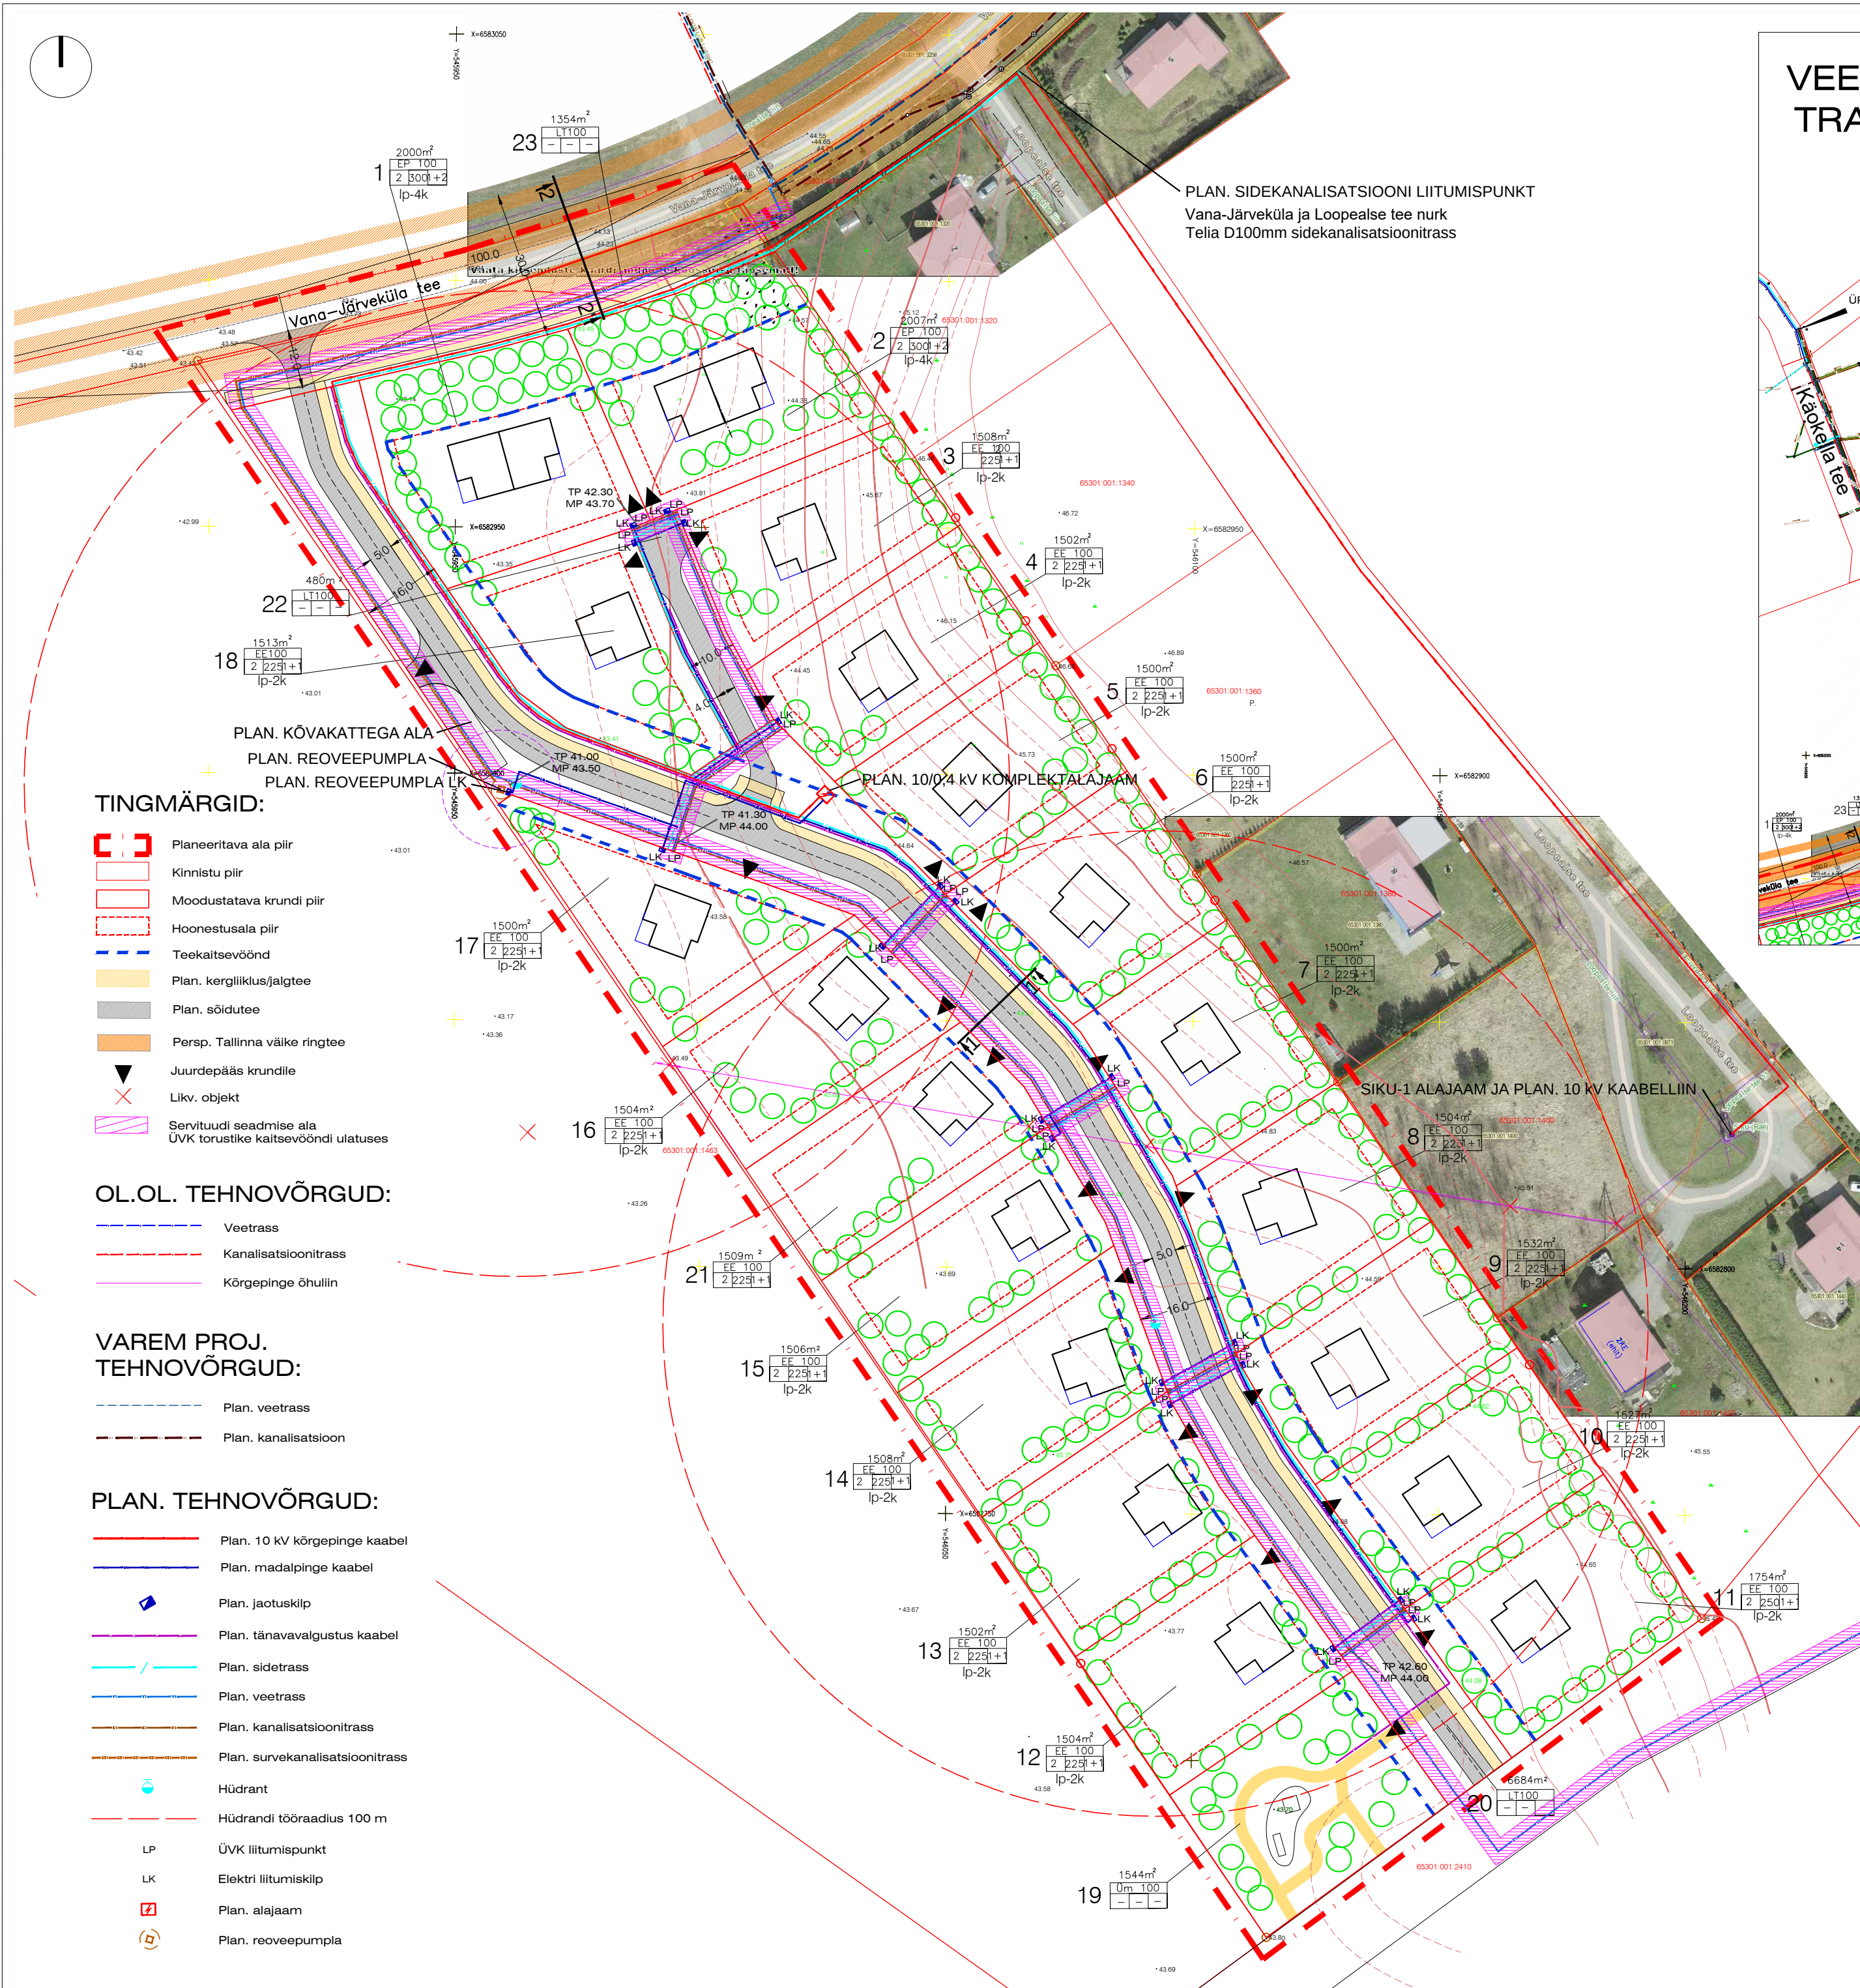


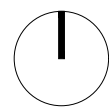

PLAN. SEDEKANALISATSIOONI LIITUMISPUNKT
Vana-Järveküla ja Loopealse tee nurk
Telia D100mm sidekanalisatsioonitrass

TINGMÄRGID:

- Planeeritava ala piir
- Kinnistu piir
- Moodustatava krunsti piir
- Hoonestusala piir
- Teekaitsevöönd
- Plan. kergliiklus/jalgtee
- Plan. sõidutee
- Persp. Tallinna väike ringtee
- Juurdepääs krunstile
- Likv. objekt
- Servituudi seadmise ala
ÜVK torustike kaitsevööndi ulatuses

OL.OL. TEHNOVÕRGUD:

- Vee-trass
- Kanaliseerimis-trass
- Kõrgepinge õhuliin




VAREM PROJ. TEHNOVÕRGUD:

- Plan. vee-trass
- Plan. kanalisatsioon

PLAN. TEHNOVÕRGUD:

- Plan. 10 kv kõrgepinge kaabel
- Plan. madalpinge kaabel
- Plan. jaotuskilp
- Plan. tänavavalgustus kaabel
- Plan. sidetrass
- Plan. vee-trass
- Plan. kanalisatsioonitrass
- Plan. survekanalisatsioonitrass
- Hüdrant
- Hüdrandi tööraadius 100 m
- LP ÜVK liitumispunkt
- LK Elektri liitumiskilp
- Plan. alajaam
- Plan. reoveepumpla

VEE- JA KANALISATSIOONI TRASSIDE LIITUMISSKEEM M 1:2000

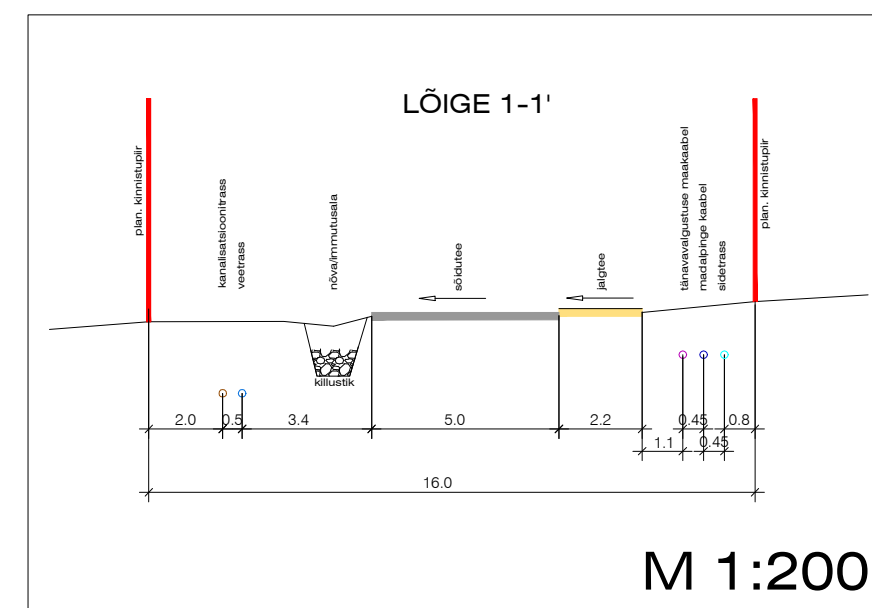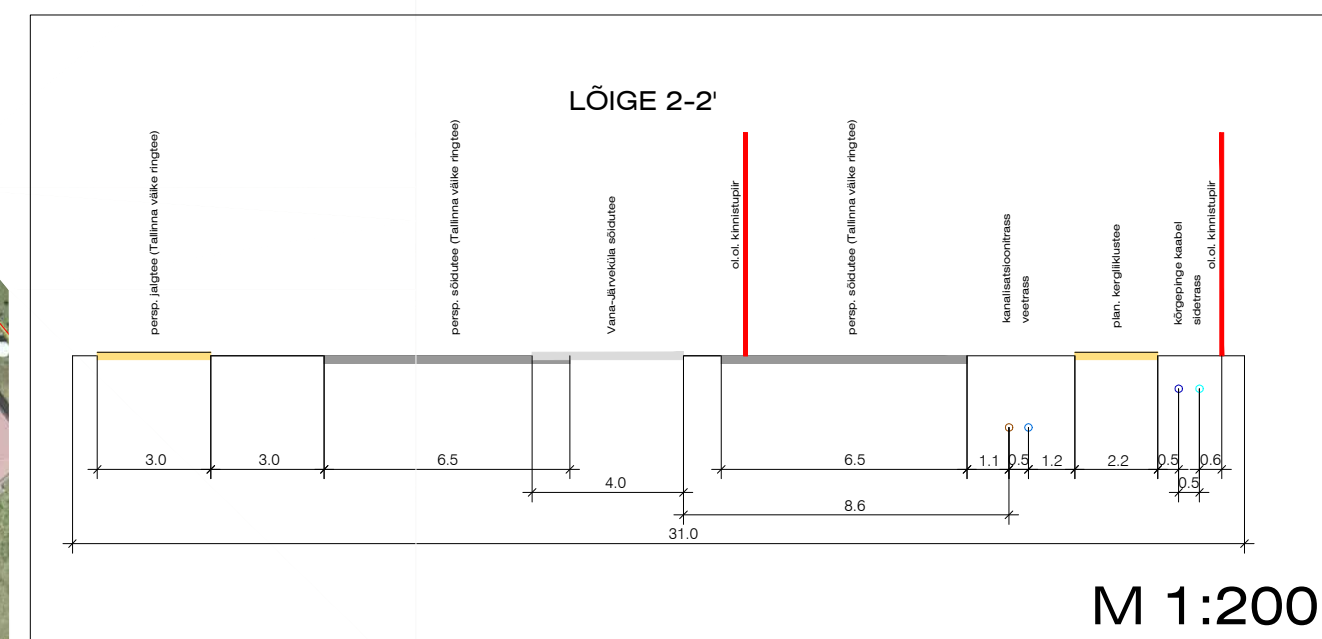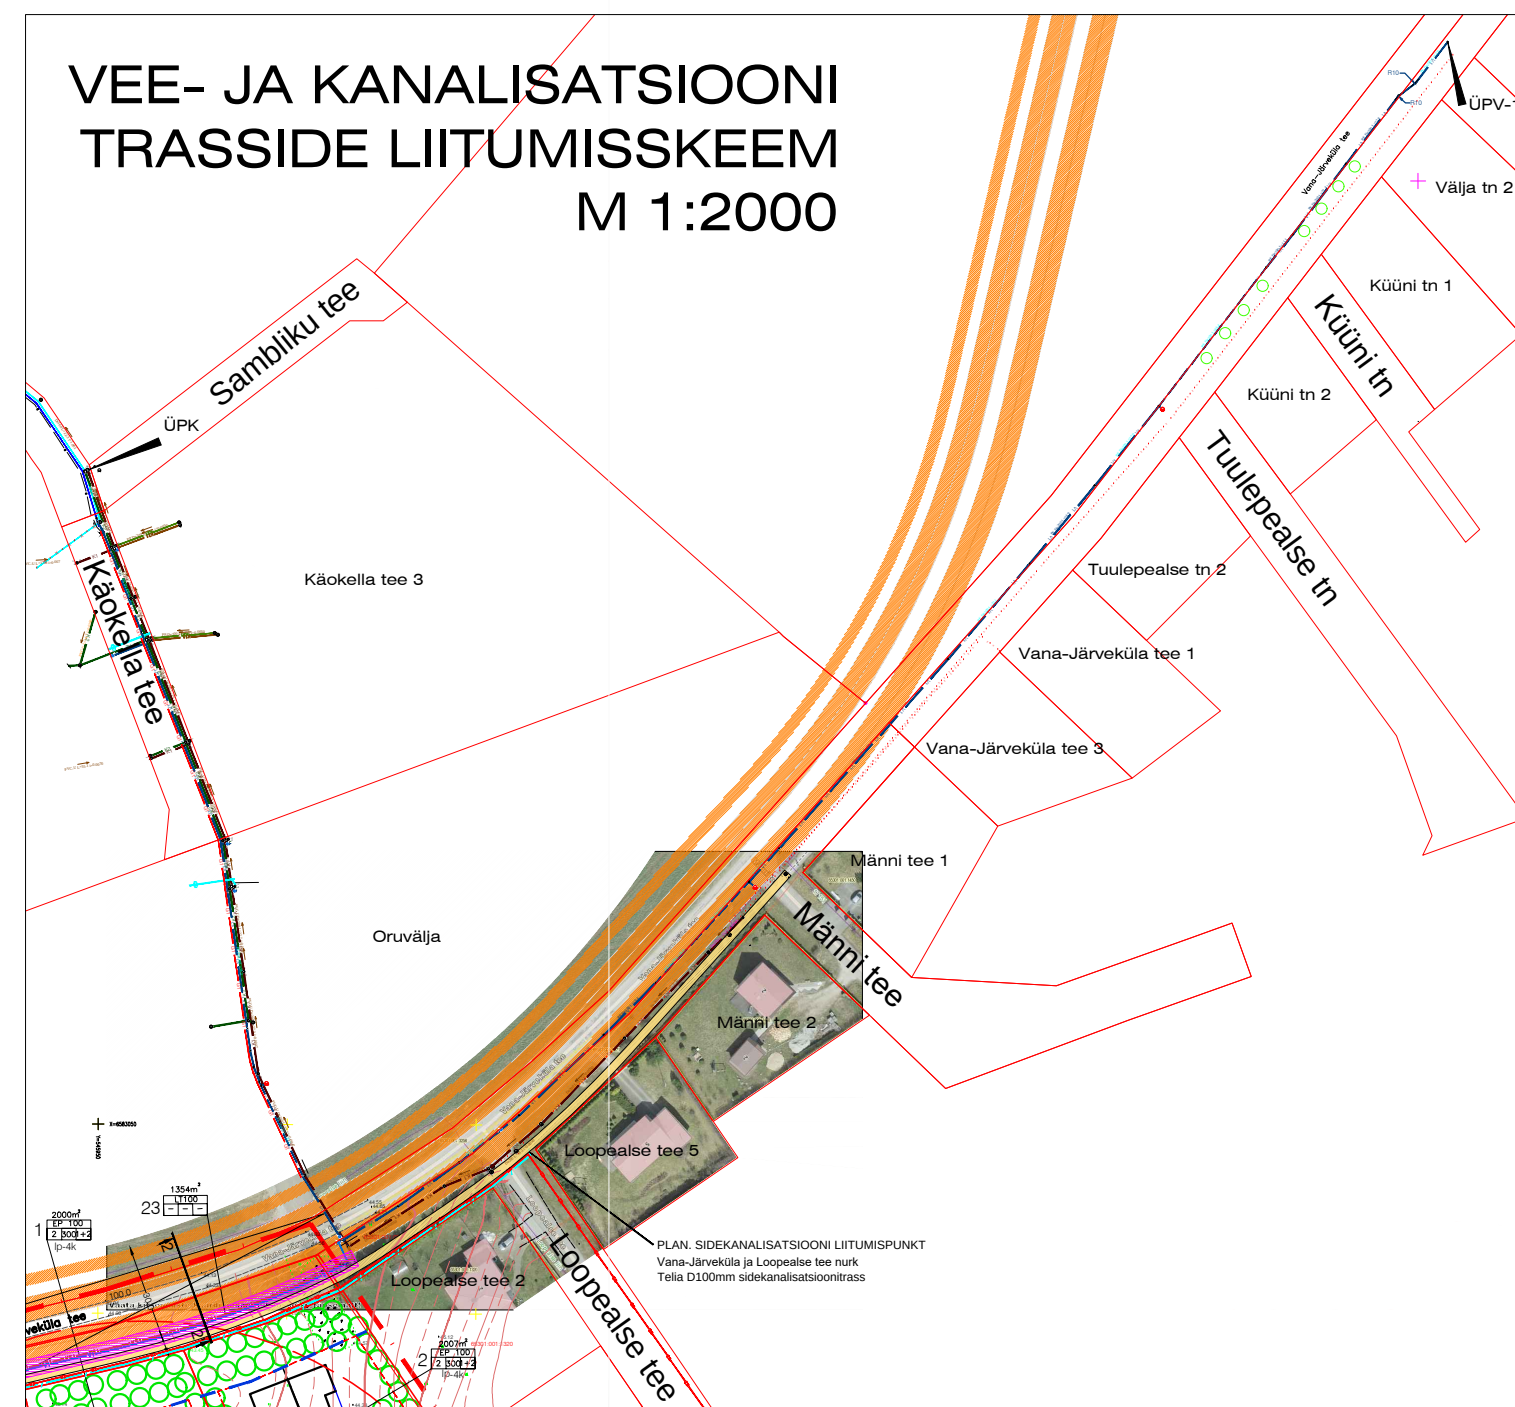

LOOV
arhitektid

Loov Arhitektid OÜ
reg. 10939913
+3725584866

Rüütli tn 4
10130 TALLINN
loov@loov.ee

OBJEKT: UUESUITSU KINNISTU JA LÄHIALA
DETAILPLANEERING
Järveküla, Rae vald, Harjumaa

JOONIS: TEHNOVÕRKUDE JOONIS

TELLIJ: OÜ Uuesuitsu
ARHITEKT: Martin Aus
KOOSTAS: Loov Arhitektid OÜ

STAADIUM: DP
KUUPÄEV: 11.04.18
MÕÖTKAVA: 1:1000
TÖÖ NR.: 17UUE_DP
LEHT NR.: 05