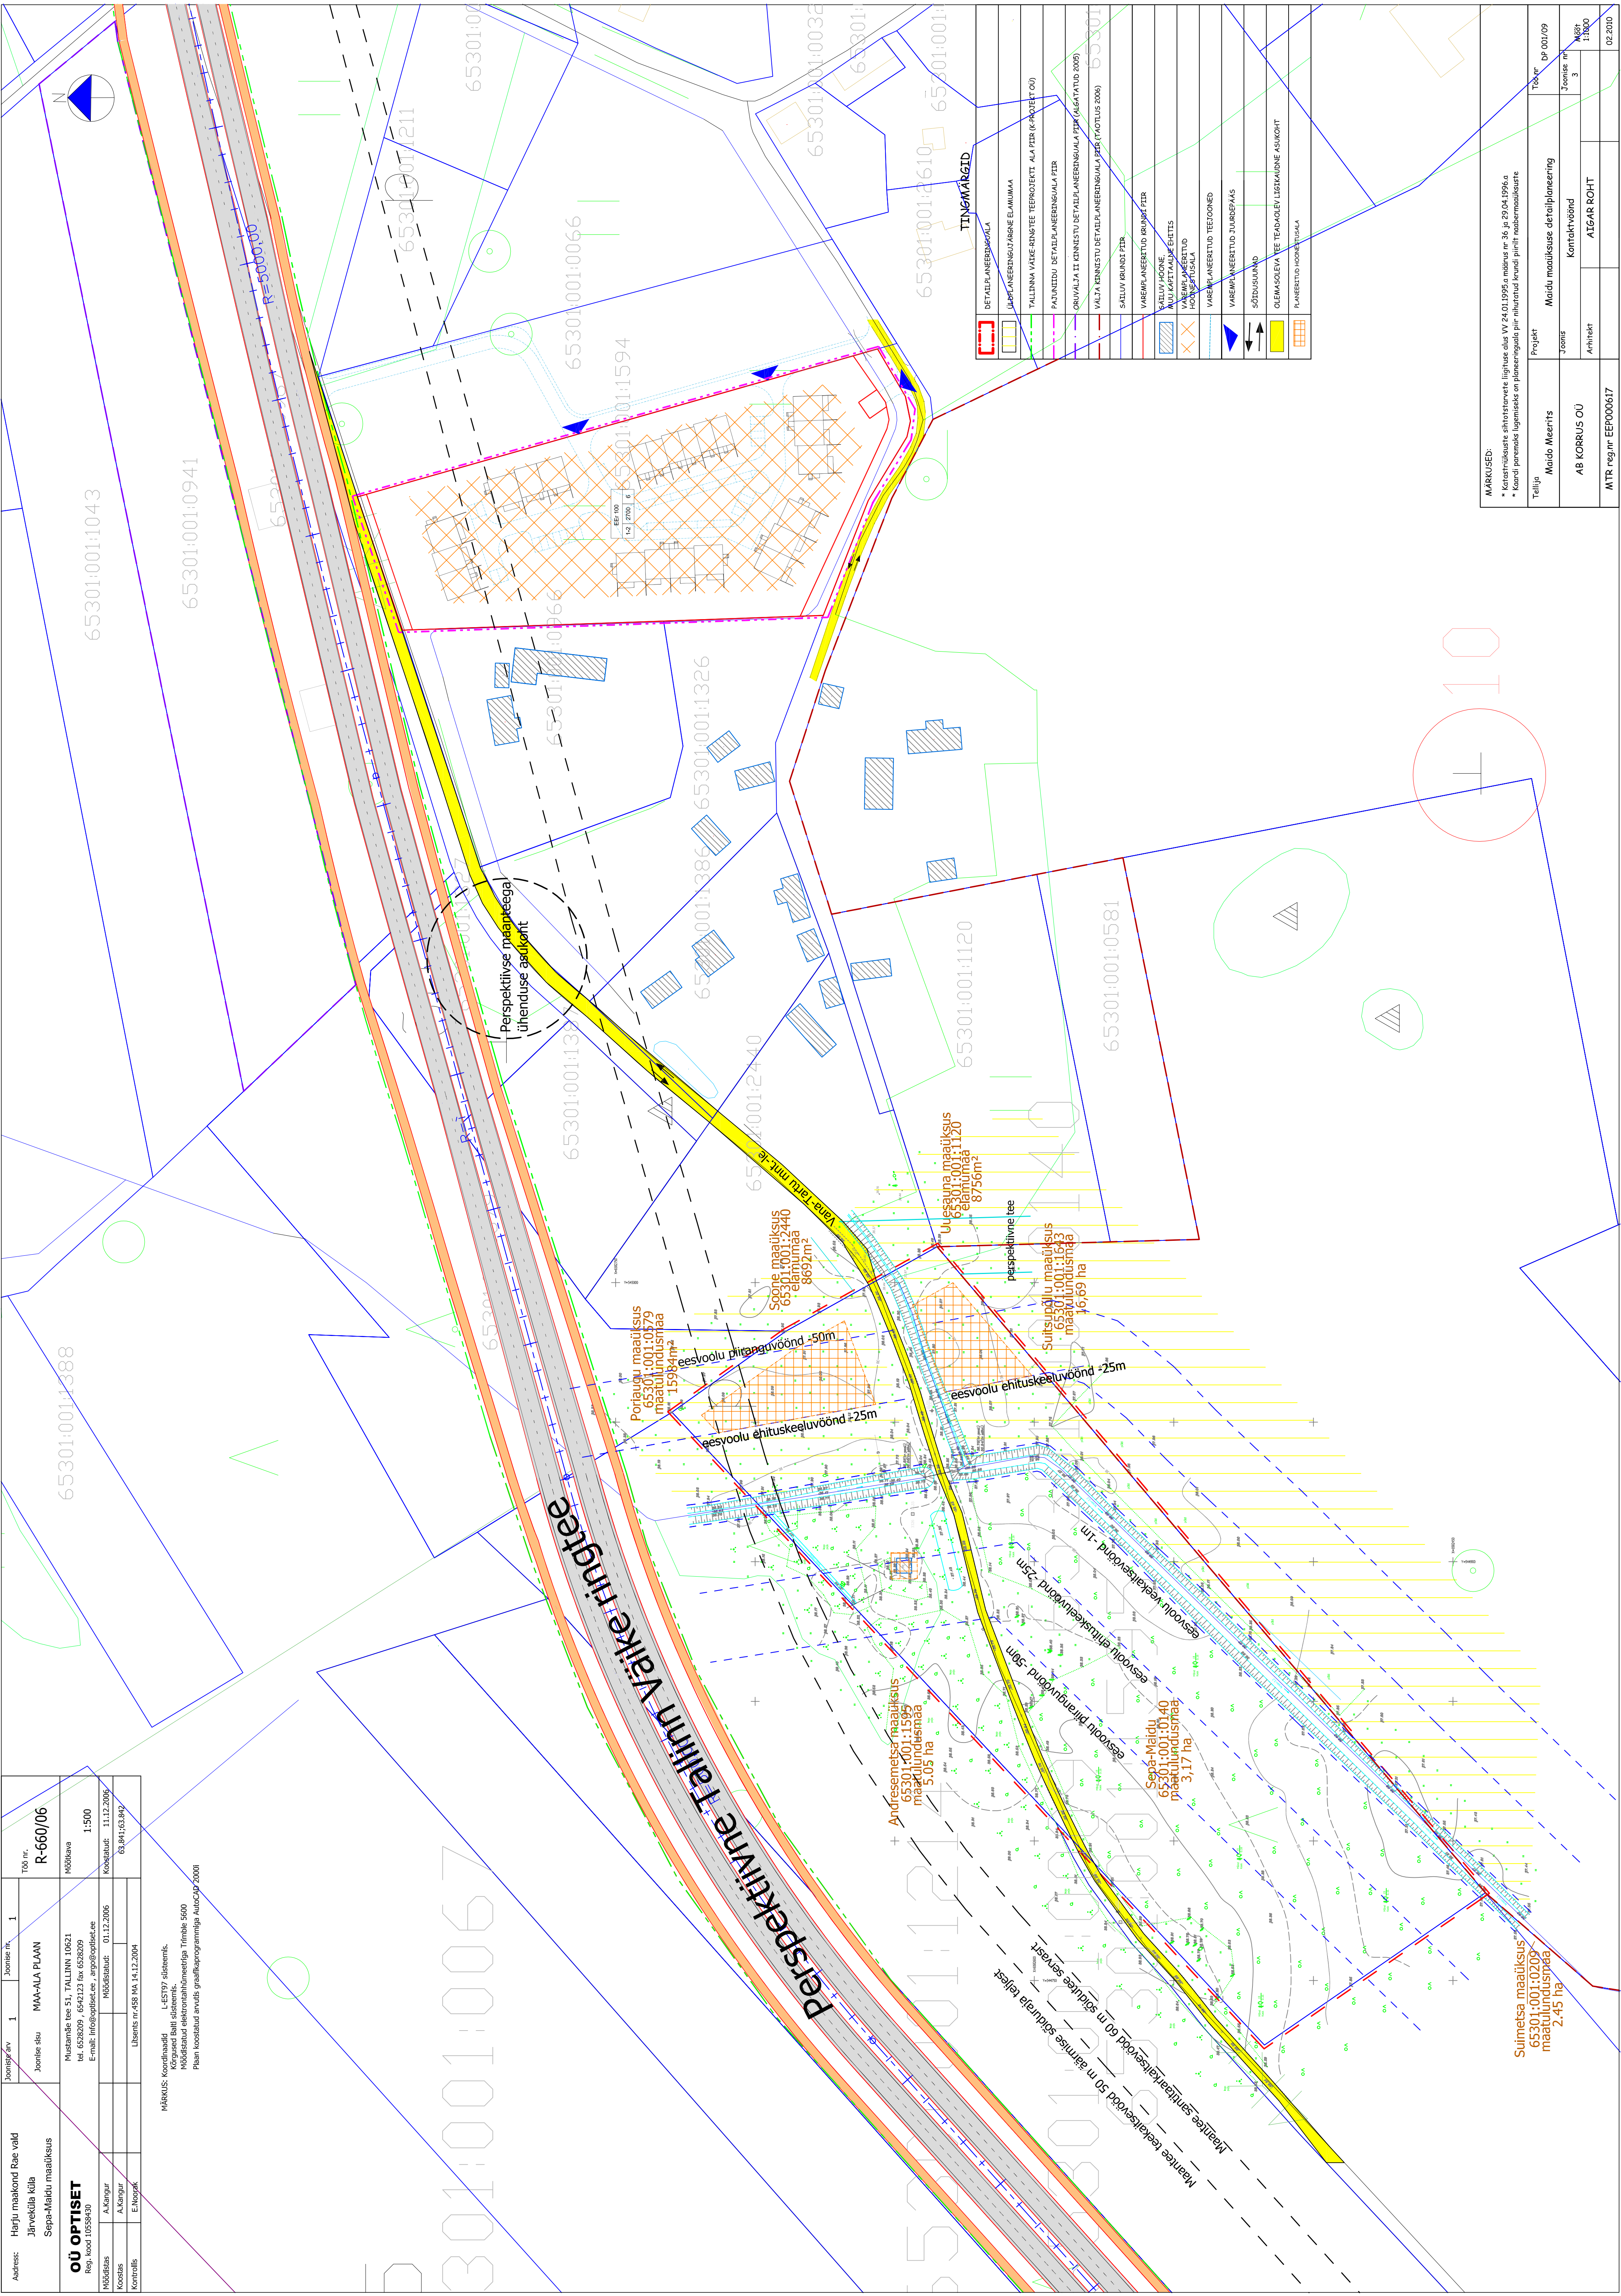


Address:	Hanju maakond Rae vald Järveküla küla Sepa-Martin maaliküsis	Joonise arv	1	Joonise nr.	1
OÜ OPTISEIT Reg. kood 00589430		Joonise sisu	MAA-ALA PLAAN		
		Müütmäe tee 51, TALLINN 10621 tel. 6528209, 6542123 fax 6528209 E-mail: info@optiseit.ee, info@optiseit.ee			
Mõõtjatas	A.kangur			Mõõdetasut:	01.12.2006
Koostas	A.kangur				
Kontrollis	E.Nopik			Lisetas 45R MA	14.12.2004
		Kestavus: 1:500			
		Koostanud: 11.12.2006; 63.841,63.84g			

MÄRKUS: Koordinaadid L-EST97 süsteemis.
Kõrgused Balli süsteemis.
Möödstatud elektronitahumeetriga Trimble 5600
Plaan koostatud arvutis graafikaprogrammiga AutoCAD 2000i

[illegible]

MÄRKUSED:

- * Karastriiskuste sihtotstarvete liigituse alus VV 24.01.1995.a määrus nr 36 ja 29.04.1996.a
- * Kaardi paremaks lugemiseks on planeeringuala piir nihtatud krundi piirilt naabermaadikustele

Tallaja	Projekt	Maidu maastikuse detailplaneering	Tööle	dp 001/09
Maido Meerits	Joonis		3	
AB KORBUS OÜ	Arhitekt	Kontrollivõrd	3	Määr 1:1000
		ATGAR ROHT		
MTR reg nr EEP000617				02.2010