
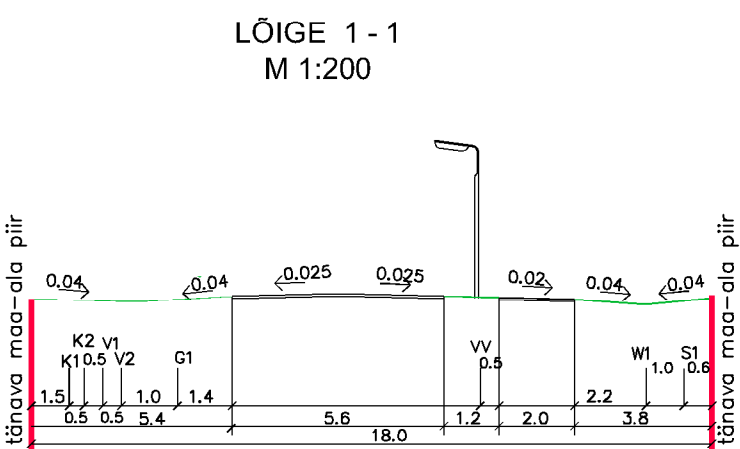


VÄIKE-UUESALU MAAÜKSUSE DETAILPLANEERING

Tehnovõrkude koondplaan

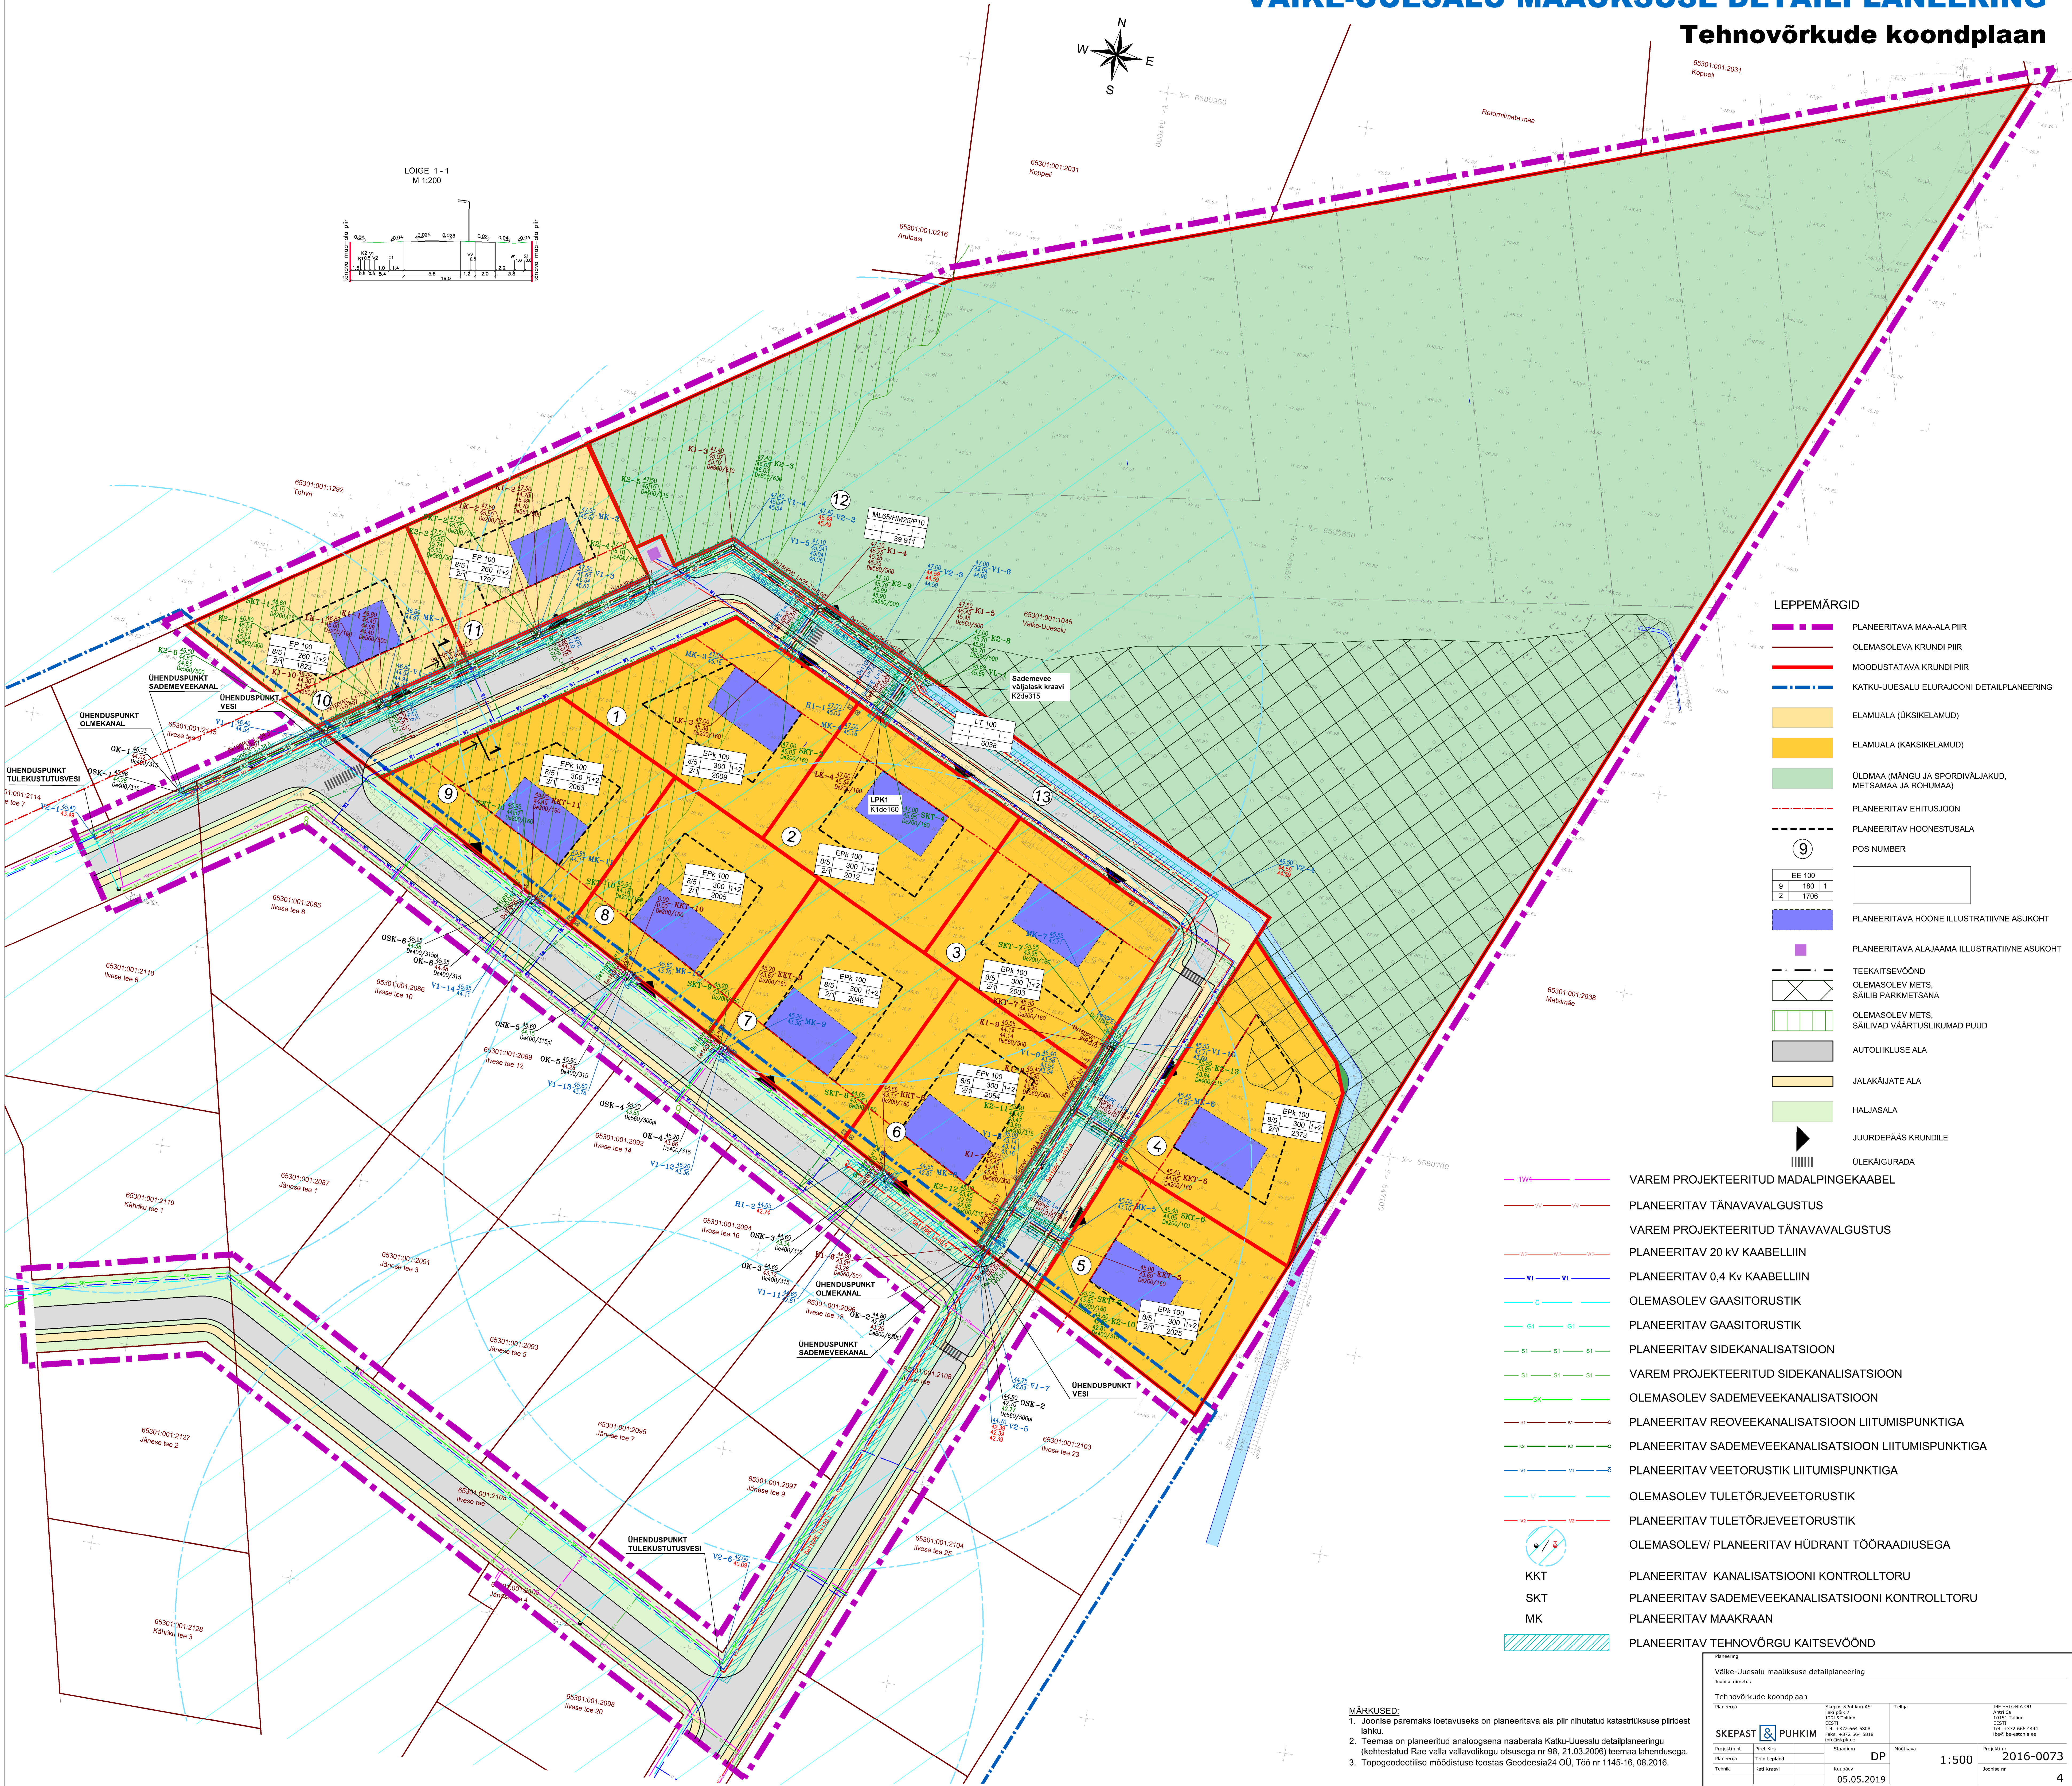

- LEPPEMÄRGID
- PLANEERITAVA MAA-ALA PIIR
 - OLEMASOLEVA KRUNDI PIIR
 - MOODUSTATAVA KRUNDI PIIR
 - KATKU-UUESALU ELURAJOOINI DETAILPLANEERING
 - ELAMUALA (ÜKSIKELAMUD)
 - ELAMUALA (KAHSIKELAMUD)
 - ÜLDMAA (MÄNGU JA SPORDIVÄLJAKUD, METSAMAA JA ROHUMAA)
 - PLANEERITAV EHTISJOOON
 - PLANEERITAV HOONESTUSALA
 - POS NUMBER
 - PLANEERITAVA HOONE ILLUSTRATIIVNE ASUKOHT
 - PLANEERITAVA ALAJAAMA ILLUSTRATIIVNE ASUKOHT
 - TEEKAITSEVÕÖND
 - OLEMASOLEV METS, SÄILIB PARKMETSANA
 - OLEMASOLEV METS, SÄILIVAD VÄÄRTUSLIKUMAD PUUD
 - AUTOLIKLUSE ALA
 - JALAKÄIJATE ALA
 - HALJASALA
 - JUURDEPÄÄS KRUNDILE
 - ÜLEKÄIGURADA

- VAREM PROJEKTEERITUD MADALPINGEKAABEL
- PLANEERITAV TÄNAVAVALGUSTUS
- VAREM PROJEKTEERITUD TÄNAVAVALGUSTUS
- PLANEERITAV 20 KV KAABELLIIN
- PLANEERITAV 0,4 KV KAABELLIIN
- OLEMASOLEV GAASITORUSTIK
- PLANEERITAV GAASITORUSTIK
- PLANEERITAV SIDEKANALISATSIOON
- VAREM PROJEKTEERITUD SIDEKANALISATSIOON
- OLEMASOLEV SADEMEVEEKANALISATSIOON
- PLANEERITAV REOVEEKANALISATSIOON LIITUMISPUNKTIGA
- PLANEERITAV SADEMEVEEKANALISATSIOON LIITUMISPUNKTIGA
- PLANEERITAV VEETORUSTIK LIITUMISPUNKTIGA
- OLEMASOLEV TULETÕRJEVEETORUSTIK
- PLANEERITAV TULETÕRJEVEETORUSTIK
- OLEMASOLEV/ PLANEERITAV HÜDRANT TÕÕRAADIUSEGA
- PLANEERITAV KANALISATSIOONI KONTROLLTORU
- PLANEERITAV SADEMEVEEKANALISATSIOONI KONTROLLTORU
- PLANEERITAV MAAKRAAN
- PLANEERITAV TEHNOVÕRGU KAITSEVÕÖND

MÄRKUSED:

- Joonise paremaks loetavuseks on planeeritava ala piir nihutatud katastriliseks piiridest lahku.
- Teemaa on planeeritud analoogsena naaberlale Katku-Uuesalu detailplaneeringu (kehtestatud Rae valla vallavolikogu otsusega nr 98, 21.03.2006) teemaa lahendusega.
- Topogeodeetilise mõõdistuse teostas Geodeesia24 OÜ, Töö nr 1145-16, 08.2016.

Planeering			
Väike-Uuesalu maaüksuse detailplaneering			
Joonise nimetus			
Tehnovõrkude koondplaan			
Planeering		Skepsast Puhkim AS	Tallinn
Projekti juht		Andrus Puhkim	2011.05.01
Planeering		Tarmo Laht	2011.05.01
Tehnik		Kati Kruvi	2011.05.01
Planeering		DP	2016-0073
Tehnik		Kuupäev	05.05.2019
Tehnik		1:500	2016-0073
Tehnik		05.05.2019	2016-0073