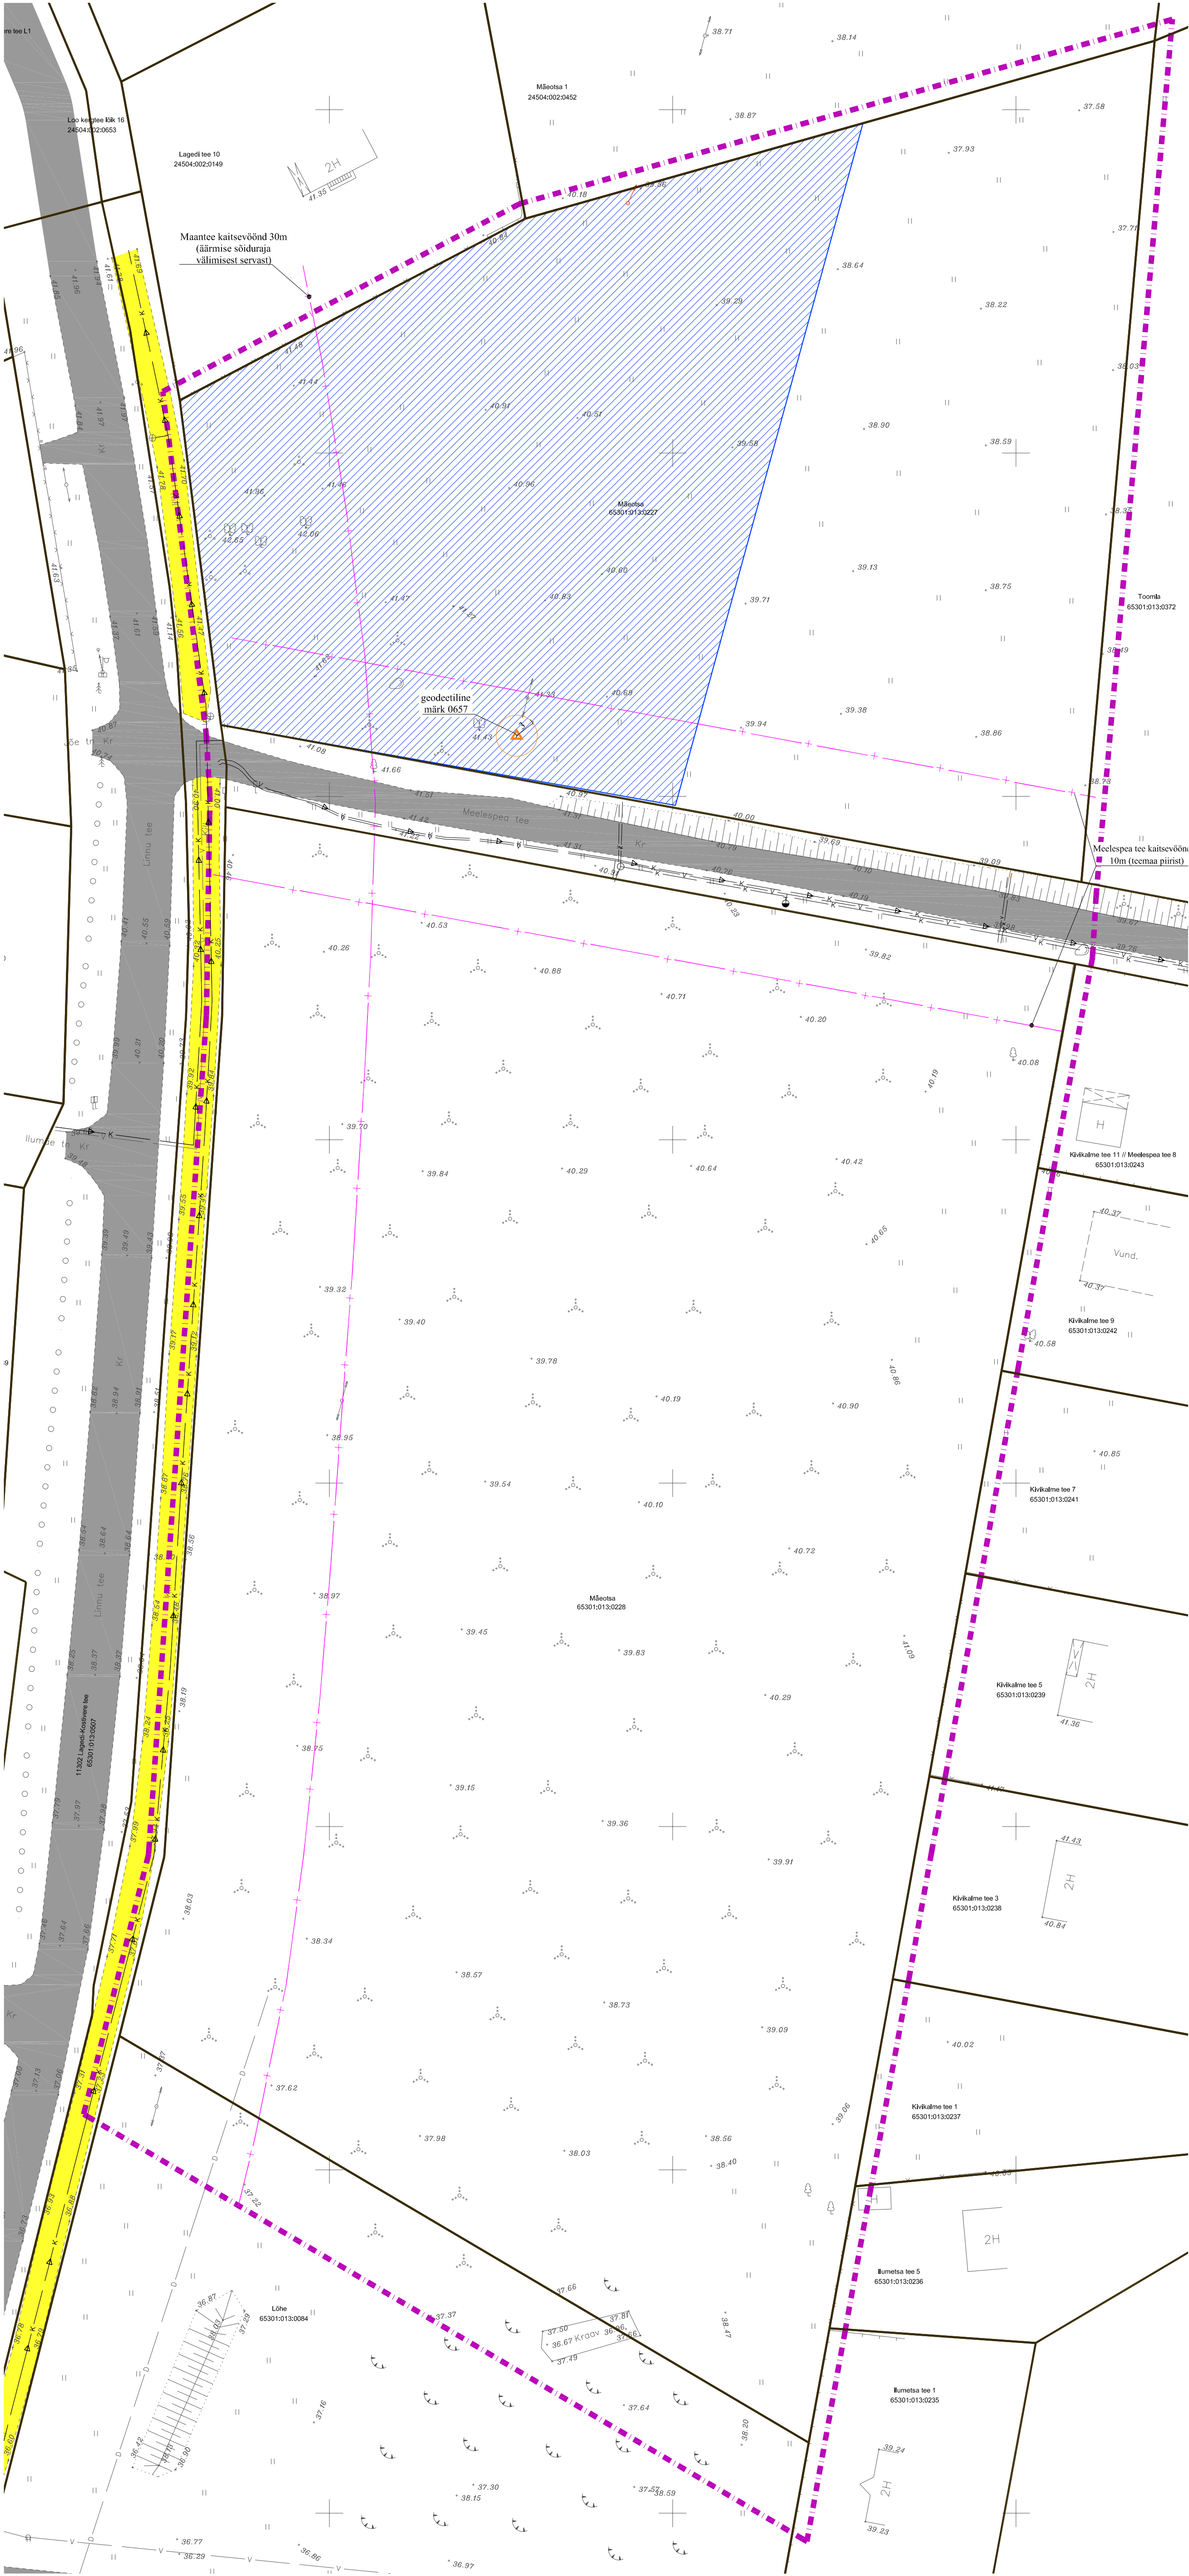


TINGMÄRGID OLEMASOLEV

- KINNISTU PIIR
- SÕIDUTEE
- KÖNNITEE
- KIVIKALMETE KAITSEVÕÖND (NR. 18763 JA 18764)
- VEETORU
- KANALISATSIIOONITORU
- SURVEKANALISATSIIOONITORU
- 10kV MAAKAABEL
- 10kV ÕHULIINI MAST
- TULETÕRJEHÜDRANT

PLANEERITAV

- PLANEERITAVA ALA PIIR

Märkused:
1) Geodeetiline alusplaan on mõõdistatud Top Geodeesia OÜ poolt 29. mai 2013a. Töö nr:GD-13-082
2) Koordinaadid L-EST '97 süsteemis, kõrgused Balti 1977.a. süsteemis.
3) Meespea teel olevad vee-, kanalisatsiooni- ja survekanalisatsioonitorustikud on joonisele kantud Geodeesia OÜ Osatühing poolt 11.11.2014 koostatud "Meespea, Ülase ja Rootsi tee vee- ja kanalisatsioonitorustiku teostusmõõtmine" alusel. Töö nr E-0908.

 FerrySan OÜ Käsitööstus 32-6 76505 Saue Harjumaa Tel. 52 21744 MTR reg nr: EEP002230	Huvitatud isikud Renaltini Vilipus, Jonatan Valtenberg	
	Töö nimetus ja aadress Kopli küla Mäetsa kinnistute ja lähiala detailplaneering Kopli küla, Rae vald, Harju maakond	
Arhitekt Janika Jürgenson	Joonise nimetus TUGIPLAAN	Stadium DP
	Kauplev 18.01.2016 a.	Mõõde 1:500
	Töö nr 7-13	Joonis 3
		Jooniseid 5