


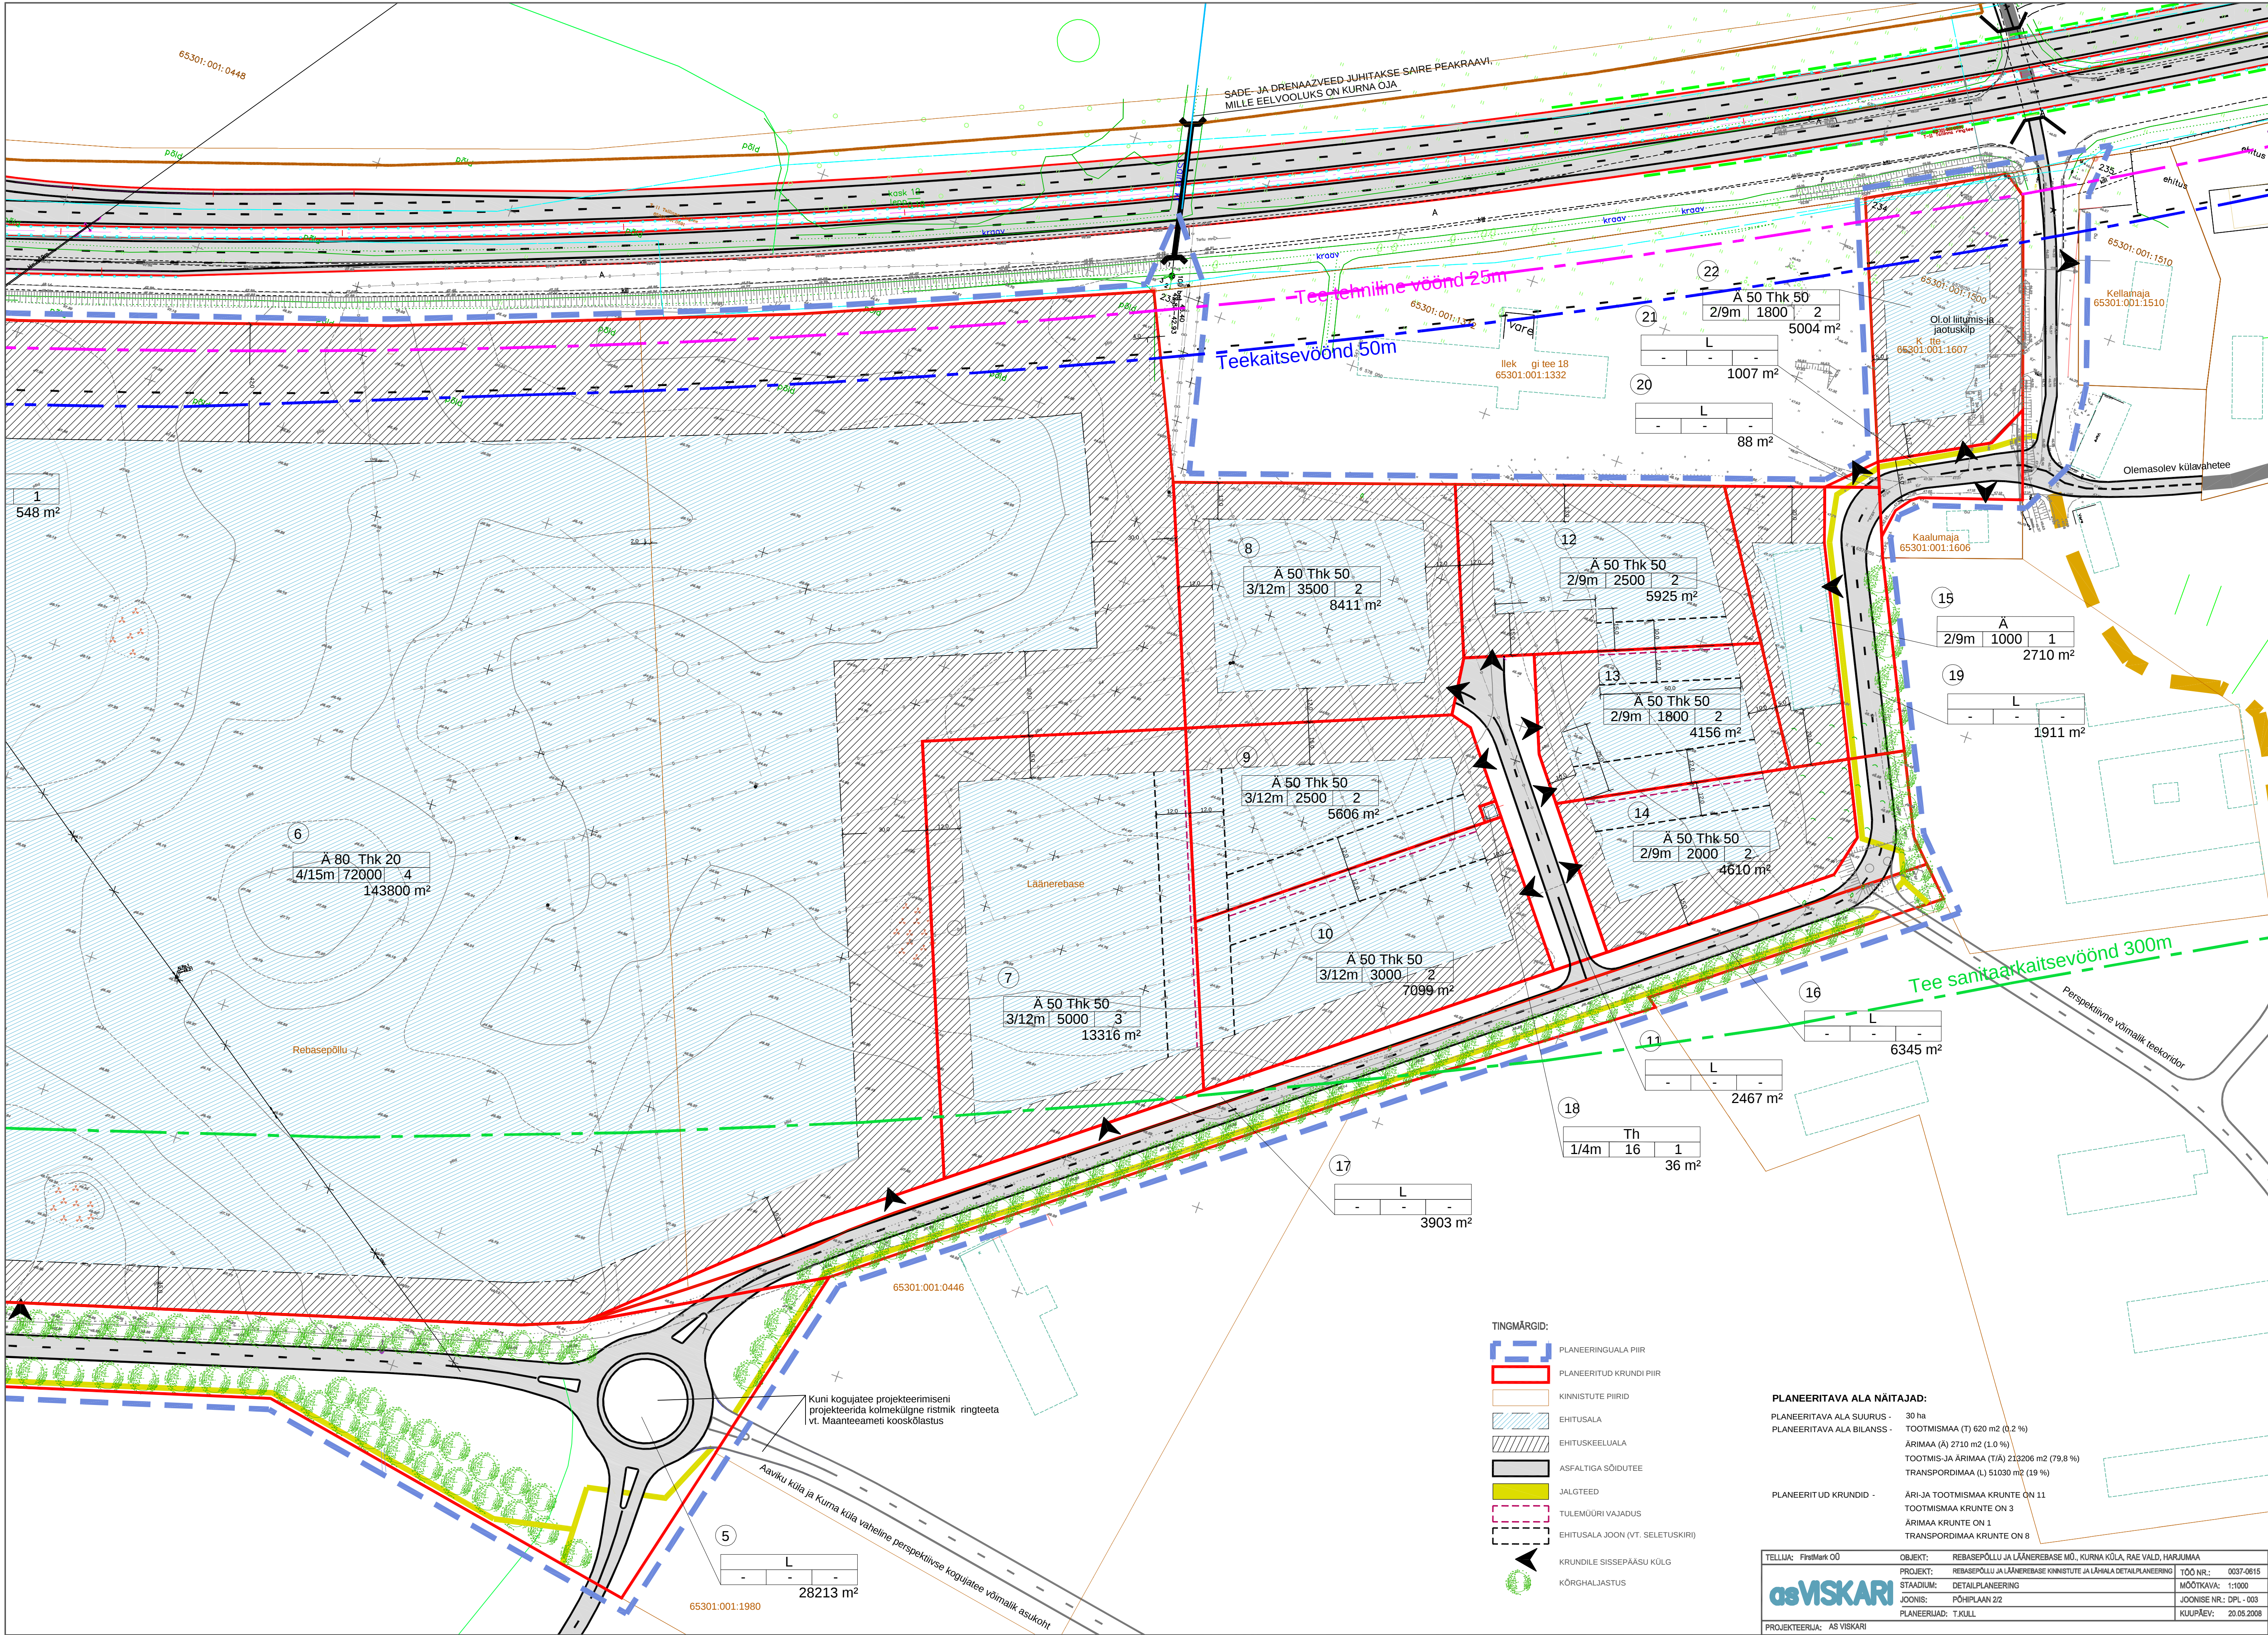

TINGMÄRGID:

- PLANEERINGUALA PIIR
- PLANEERITUD KRUNDI PIIR
- KINNISTUTE PIIRID
- EHITUSALA
- EHITUSKEELUALA
- ASFALTIGA SÕIDUTEE
- JALGTEED
- TULEMÕURI VAJADUS
- EHITUSALA JOON (VT. SELETUSKIRI)
- KRUNDILE SISSEPÄASU KÕLG
- KÕRGHALJASTUS

PLANEERITAVA ALA NÄITAJAD:

- PLANEERITAVA ALA SUURUS - 30 ha
PLANEERITAVA ALA BILANSS -
- TOOTMISMAA (T) 620 m² (0,2 %)
 - ÄRIMAA (Ä) 2710 m² (1,0 %)
 - TOOTMIS- JA ÄRIMAA (T/Ä) 213206 m² (79,8 %)
 - TRANSPORDIMAA (L) 51030 m² (19 %)
- PLANEERITUD KRUNDID -
- ÄRI- JA TOOTMISMAA KRUNTE ON 11
 - TOOTMISMAA KRUNTE ON 3
 - ÄRIMAA KRUNTE ON 1
 - TRANSPORDIMAA KRUNTE ON 8

TELLUJA: FirsMark OÜ	OBJEKT: REBASEPÖLLU JA LÄÄNEREBASE MÜÜ, KURNA KÜLA, RAE VALD, HARJUMAA	TÖÖ NR.: 0037-0815
PROJEKT: REBASEPÖLLU JA LÄÄNEREBASE KINNISTUTE JA LÄÄNALA DETAILPLANEERING	MOOTKAVA: 1:1000	JOOINISE NR.: DPL - 003
STAADIUM: DETAILPLANEERING	PLANEERIJAD: TJKULL	KUUPÄEV: 20.05.2008
JOOINIS: PÕHIPLAAN 2/2		