


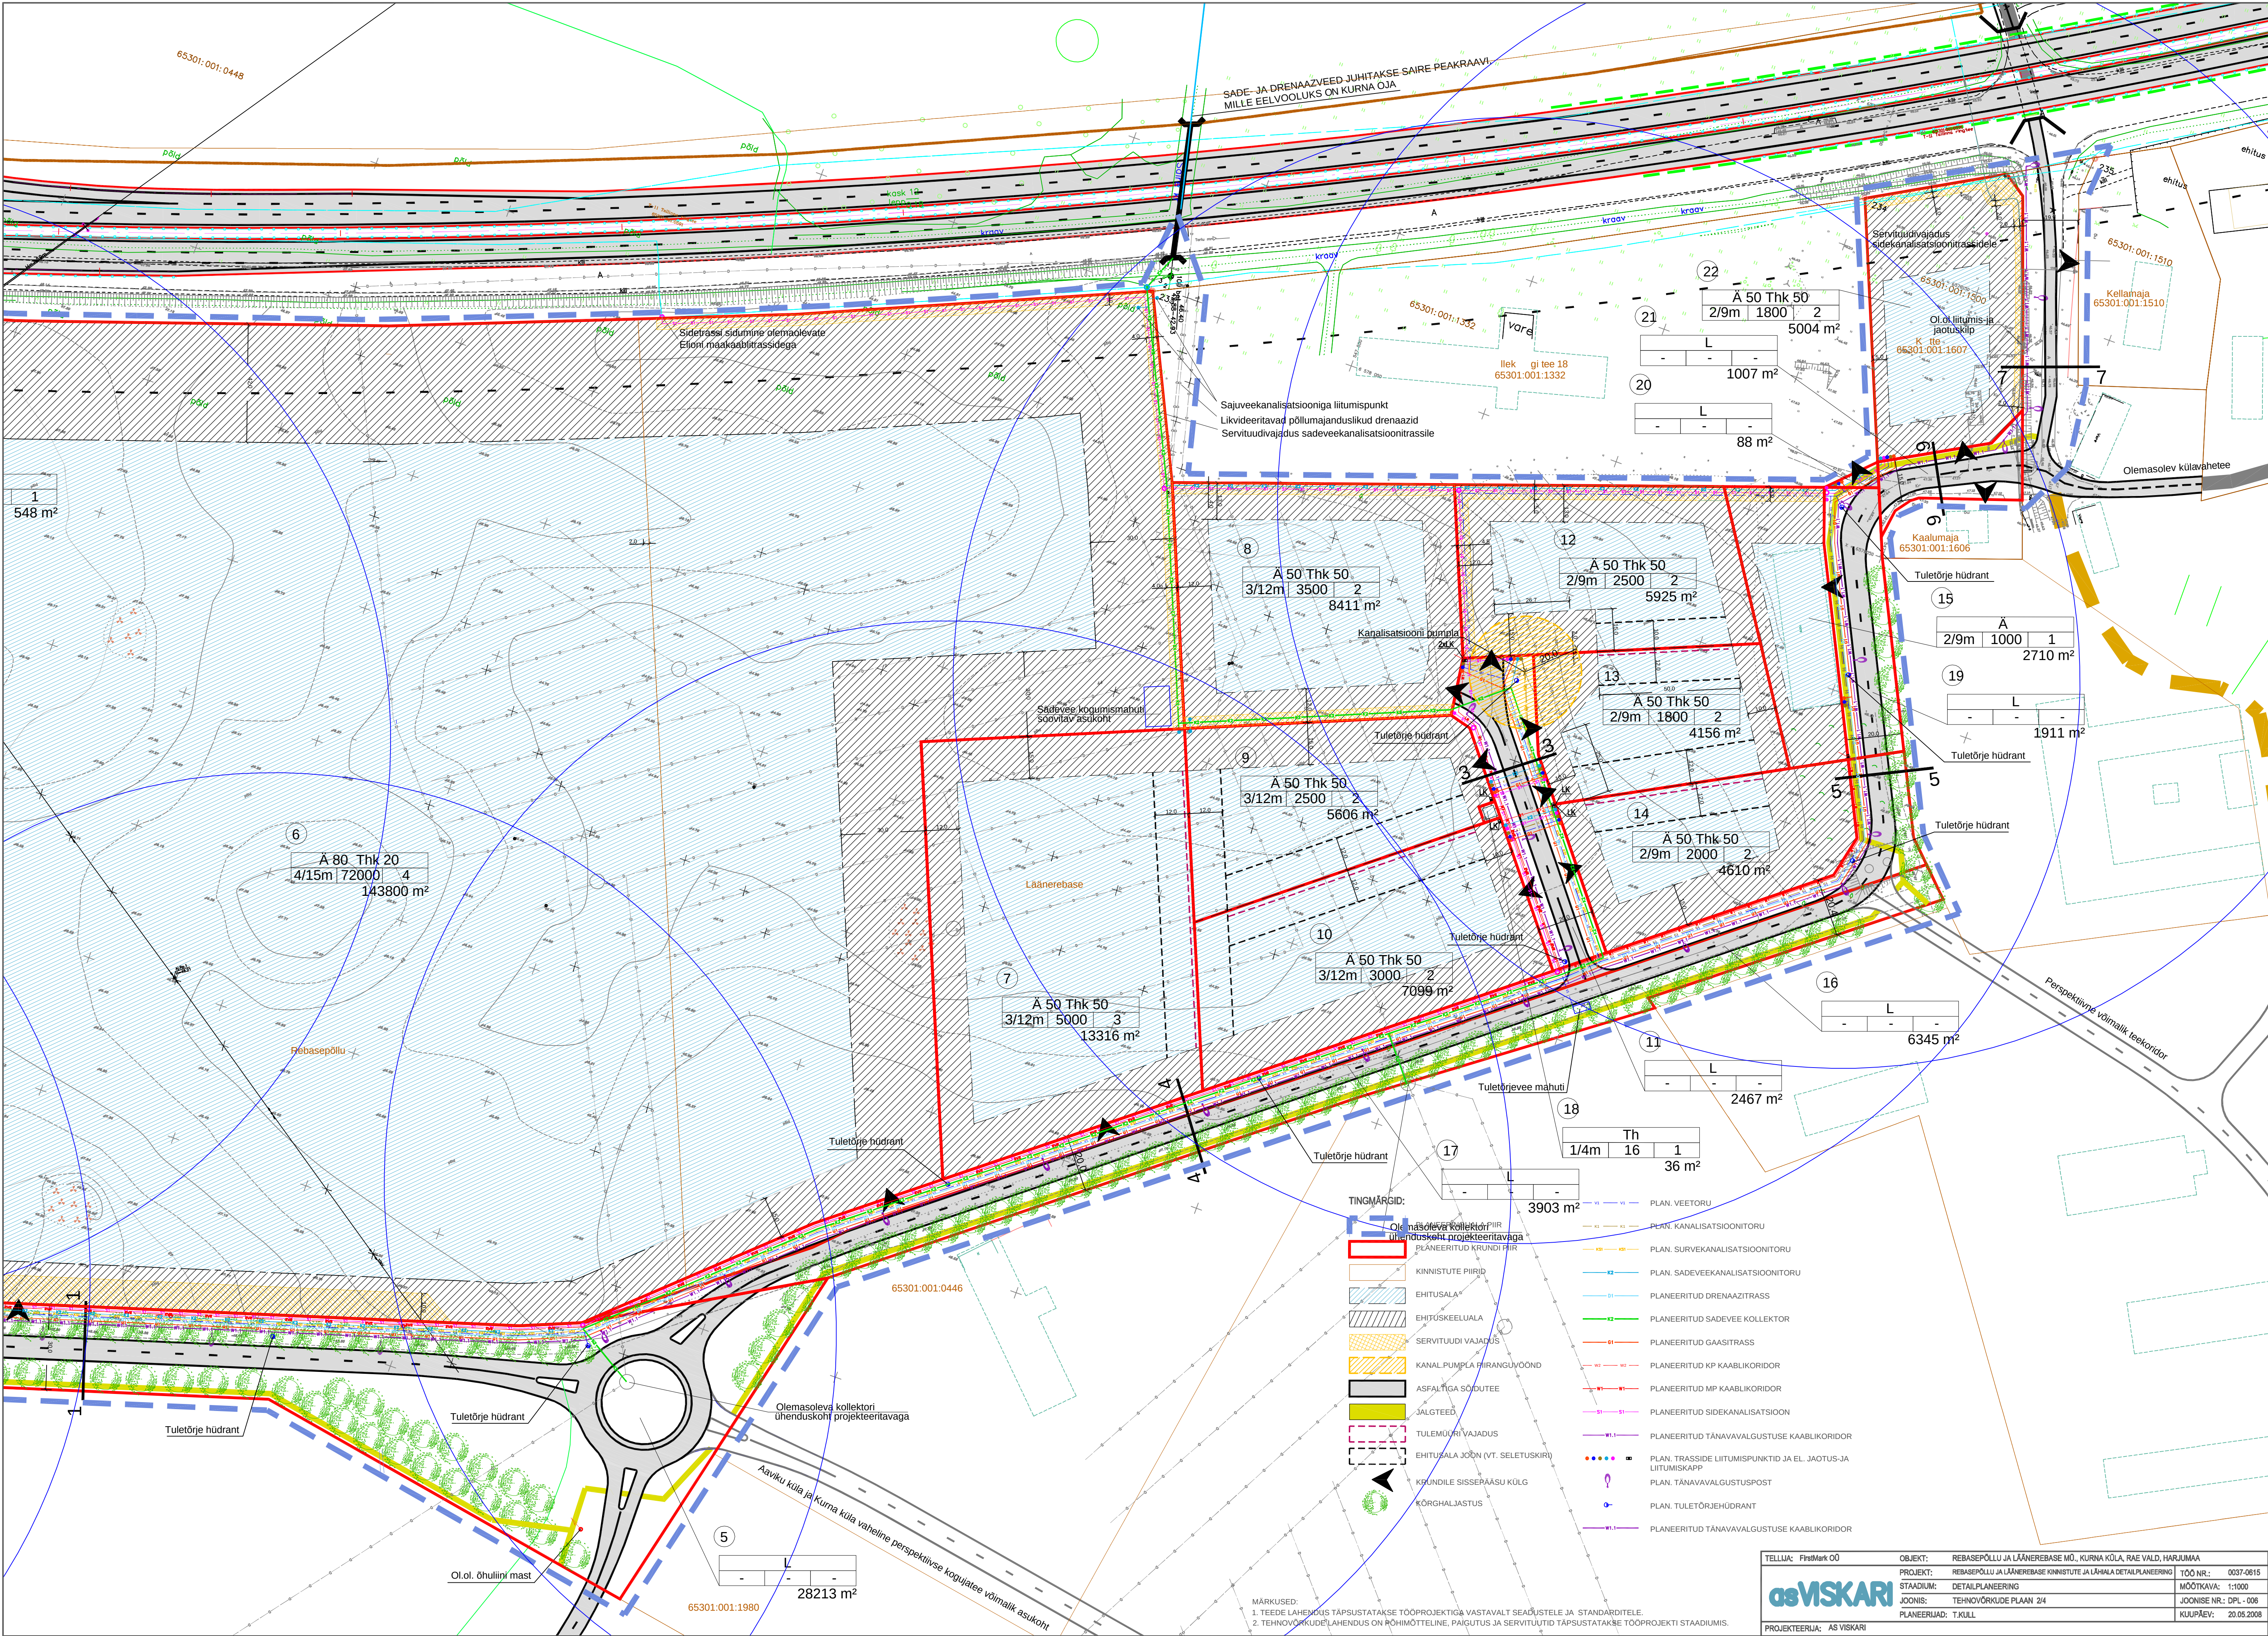

MARKUSID:
1. TEEDE LAHEJÕUD TÄPSUSTATAKSE TÖÖPROJEKTIGA VASTAVALT SEADUSTELE JA STANDARDIDELE.
2. TEHNIVÕRKKUDE LAHENDUS ON RÕHMIVÕTTELINE, PAIGUTUS JA SERVITUUD TÄPSUSTATAKSE TÖÖPROJEKTI STADIUMIS.

TELLUA: FiraMark OÜ	OBJEKT: REBASEPÖLLU JA LÄÄNEREBASE MÜ., KURNA KÜLA, RAE VALD, HARJUMAA	TÖÖ NR.: 0037-0815
PROJEKT: REBASEPÖLLU JA LÄÄNEREBASE KINNISTUTE JA LÄÄNALA DETAILPLANEERING	MOOTKAVA: 1:1000	
STADIUM: DETAILPLANEERING	JOONISE NR.: DPL - 006	
JOONIS: TEHNIVÕRKKUDE PLAAIN 2/4	PLANEERUJAD: TJUKILL	KUUPÄEV: 20.05.2008
PROJEKTEERUJA: AS VISKARI		