


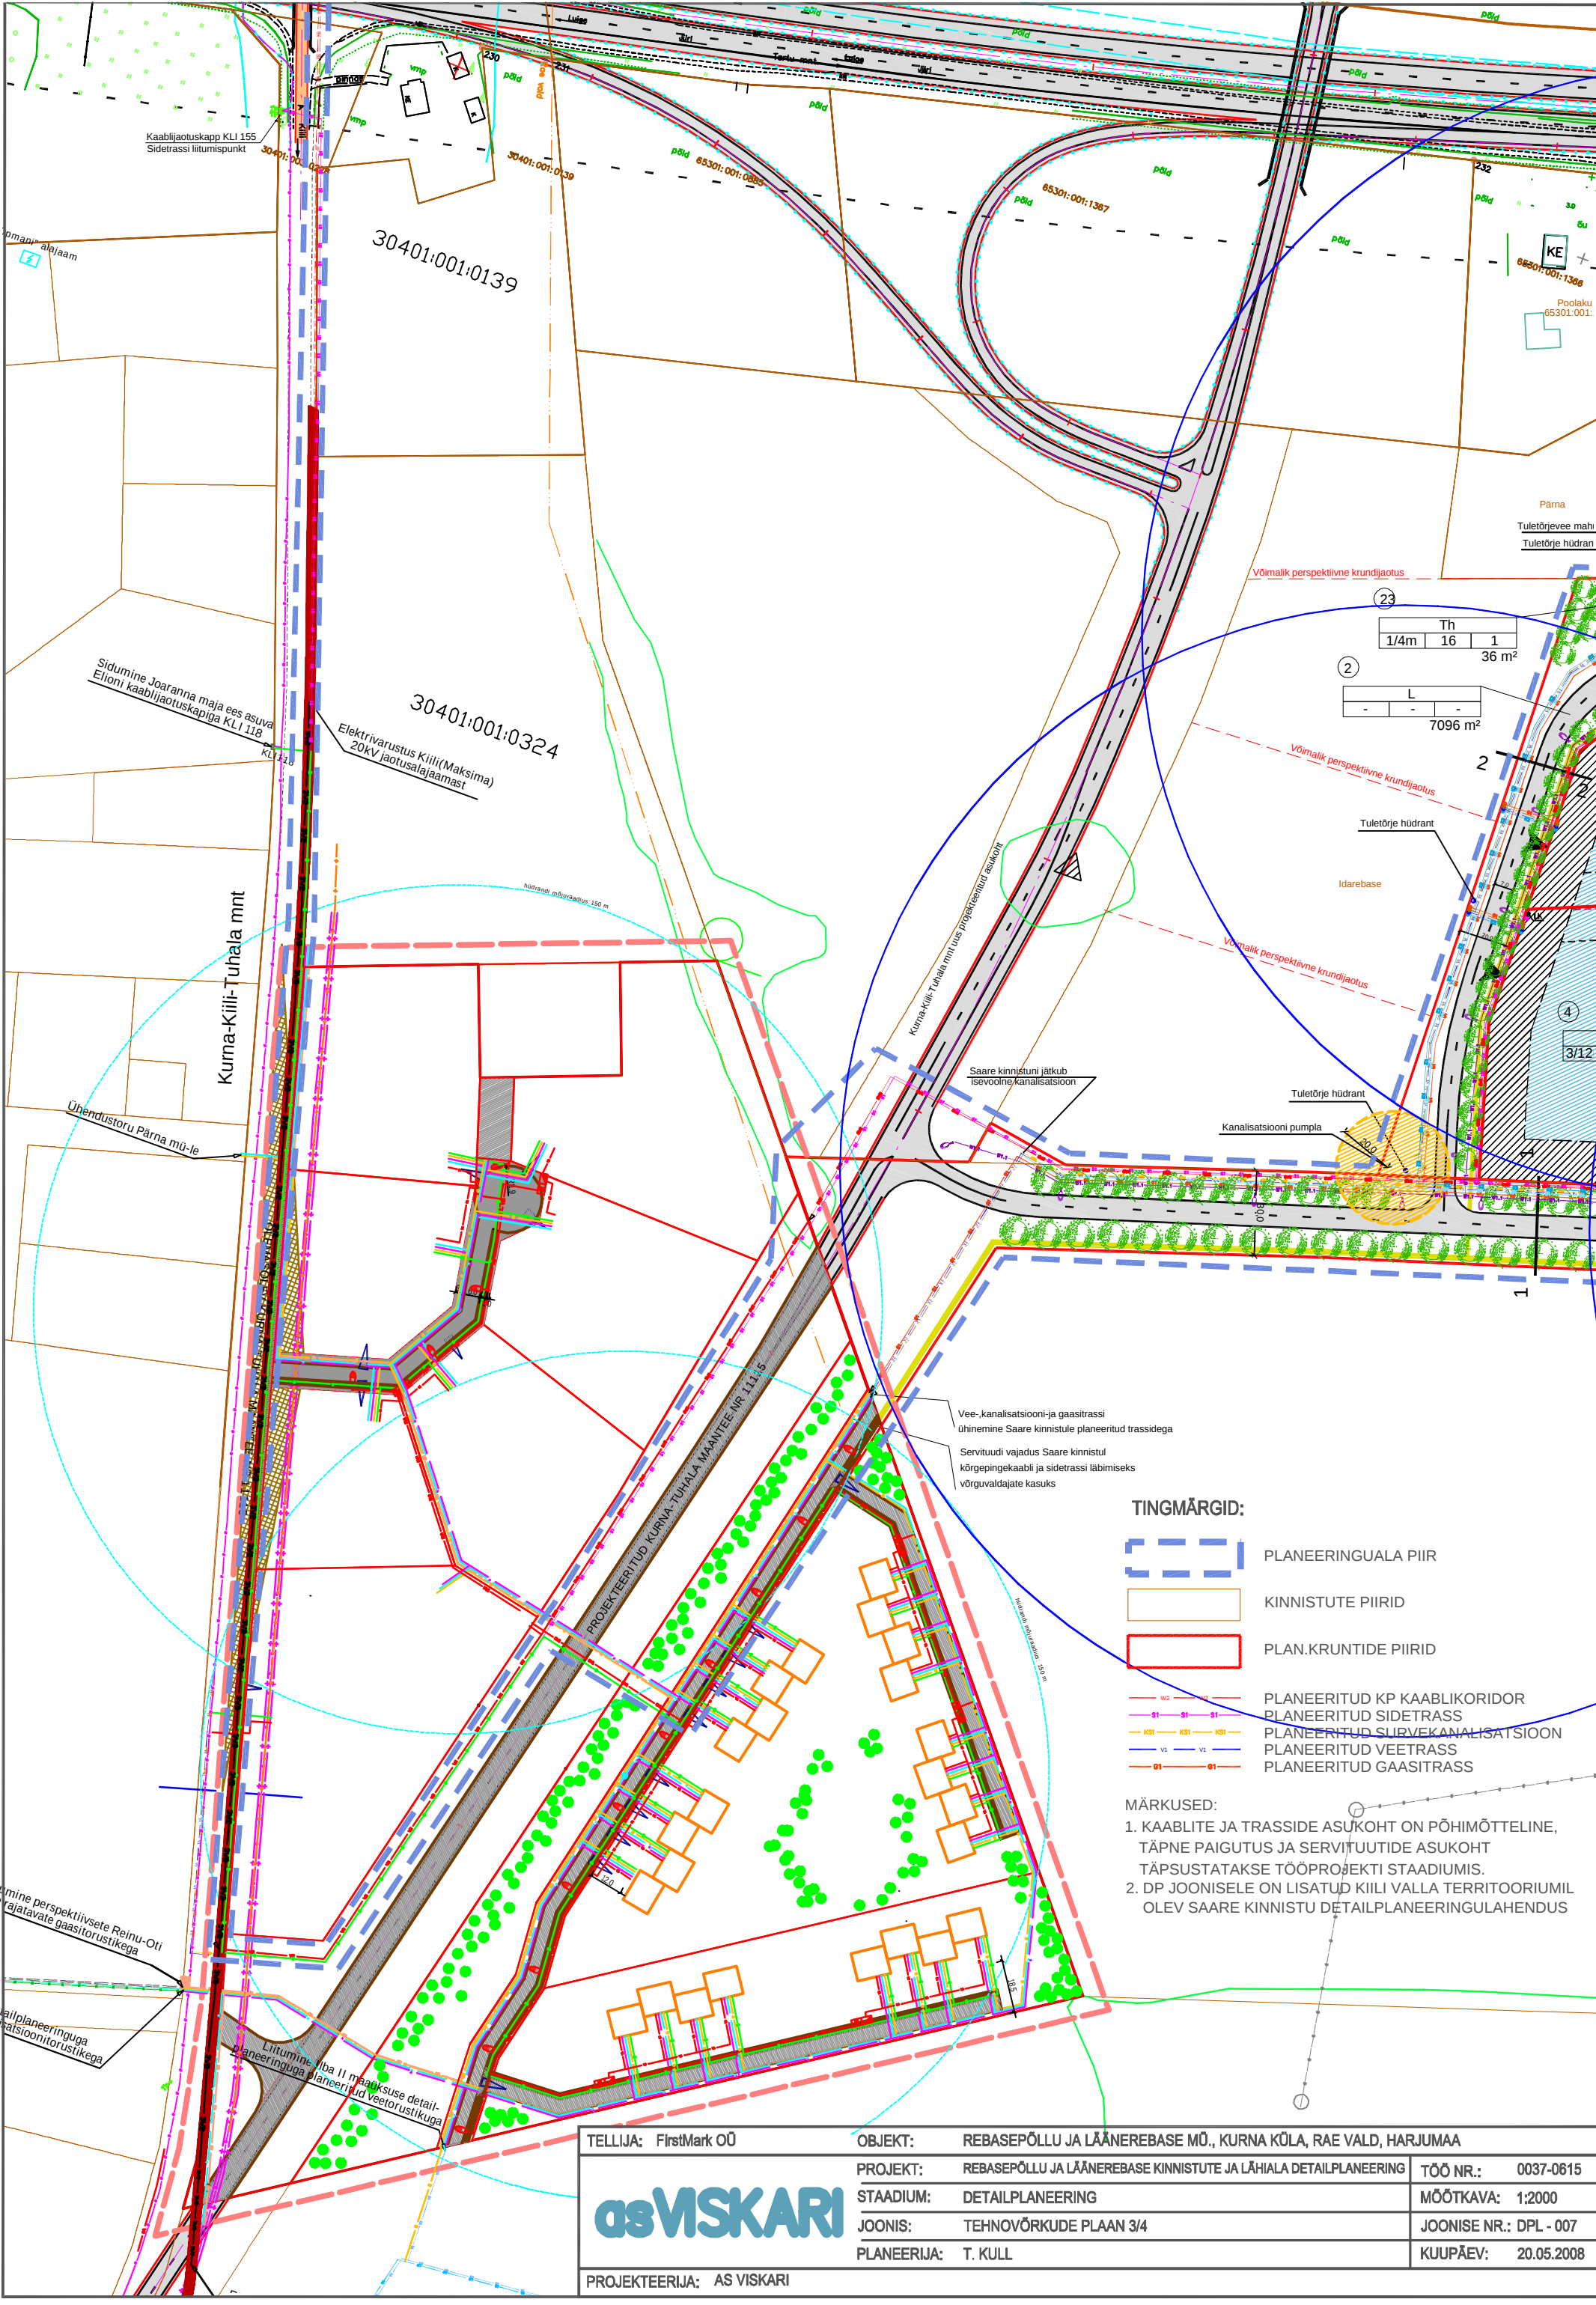

TELLIJ: FirstMark OÜ

OBJEKT: REBASEPÖLLU JA LÄÄNEREBASE MÜ., KURNA KÜLA, RAE VALD, HARJUMAA

PROJEKT: REBASEPÖLLU JA LÄÄNEREBASE KINNISTUTE JA LÄHIALA DETAILPLANEERING

TÖÖ NR.: 0037-0615

STAADIUM: DETAILPLANEERING

MÕÖTKAVA: 1:2000

JOONIS: TEHNOVÕRKUDE PLAAN 3/4

JOONISE NR.: DPL - 007

PLANEERIJA: T. KULL

KUUPÄEV: 20.05.2008

PROJEKTEERIJA: AS VISKARI