


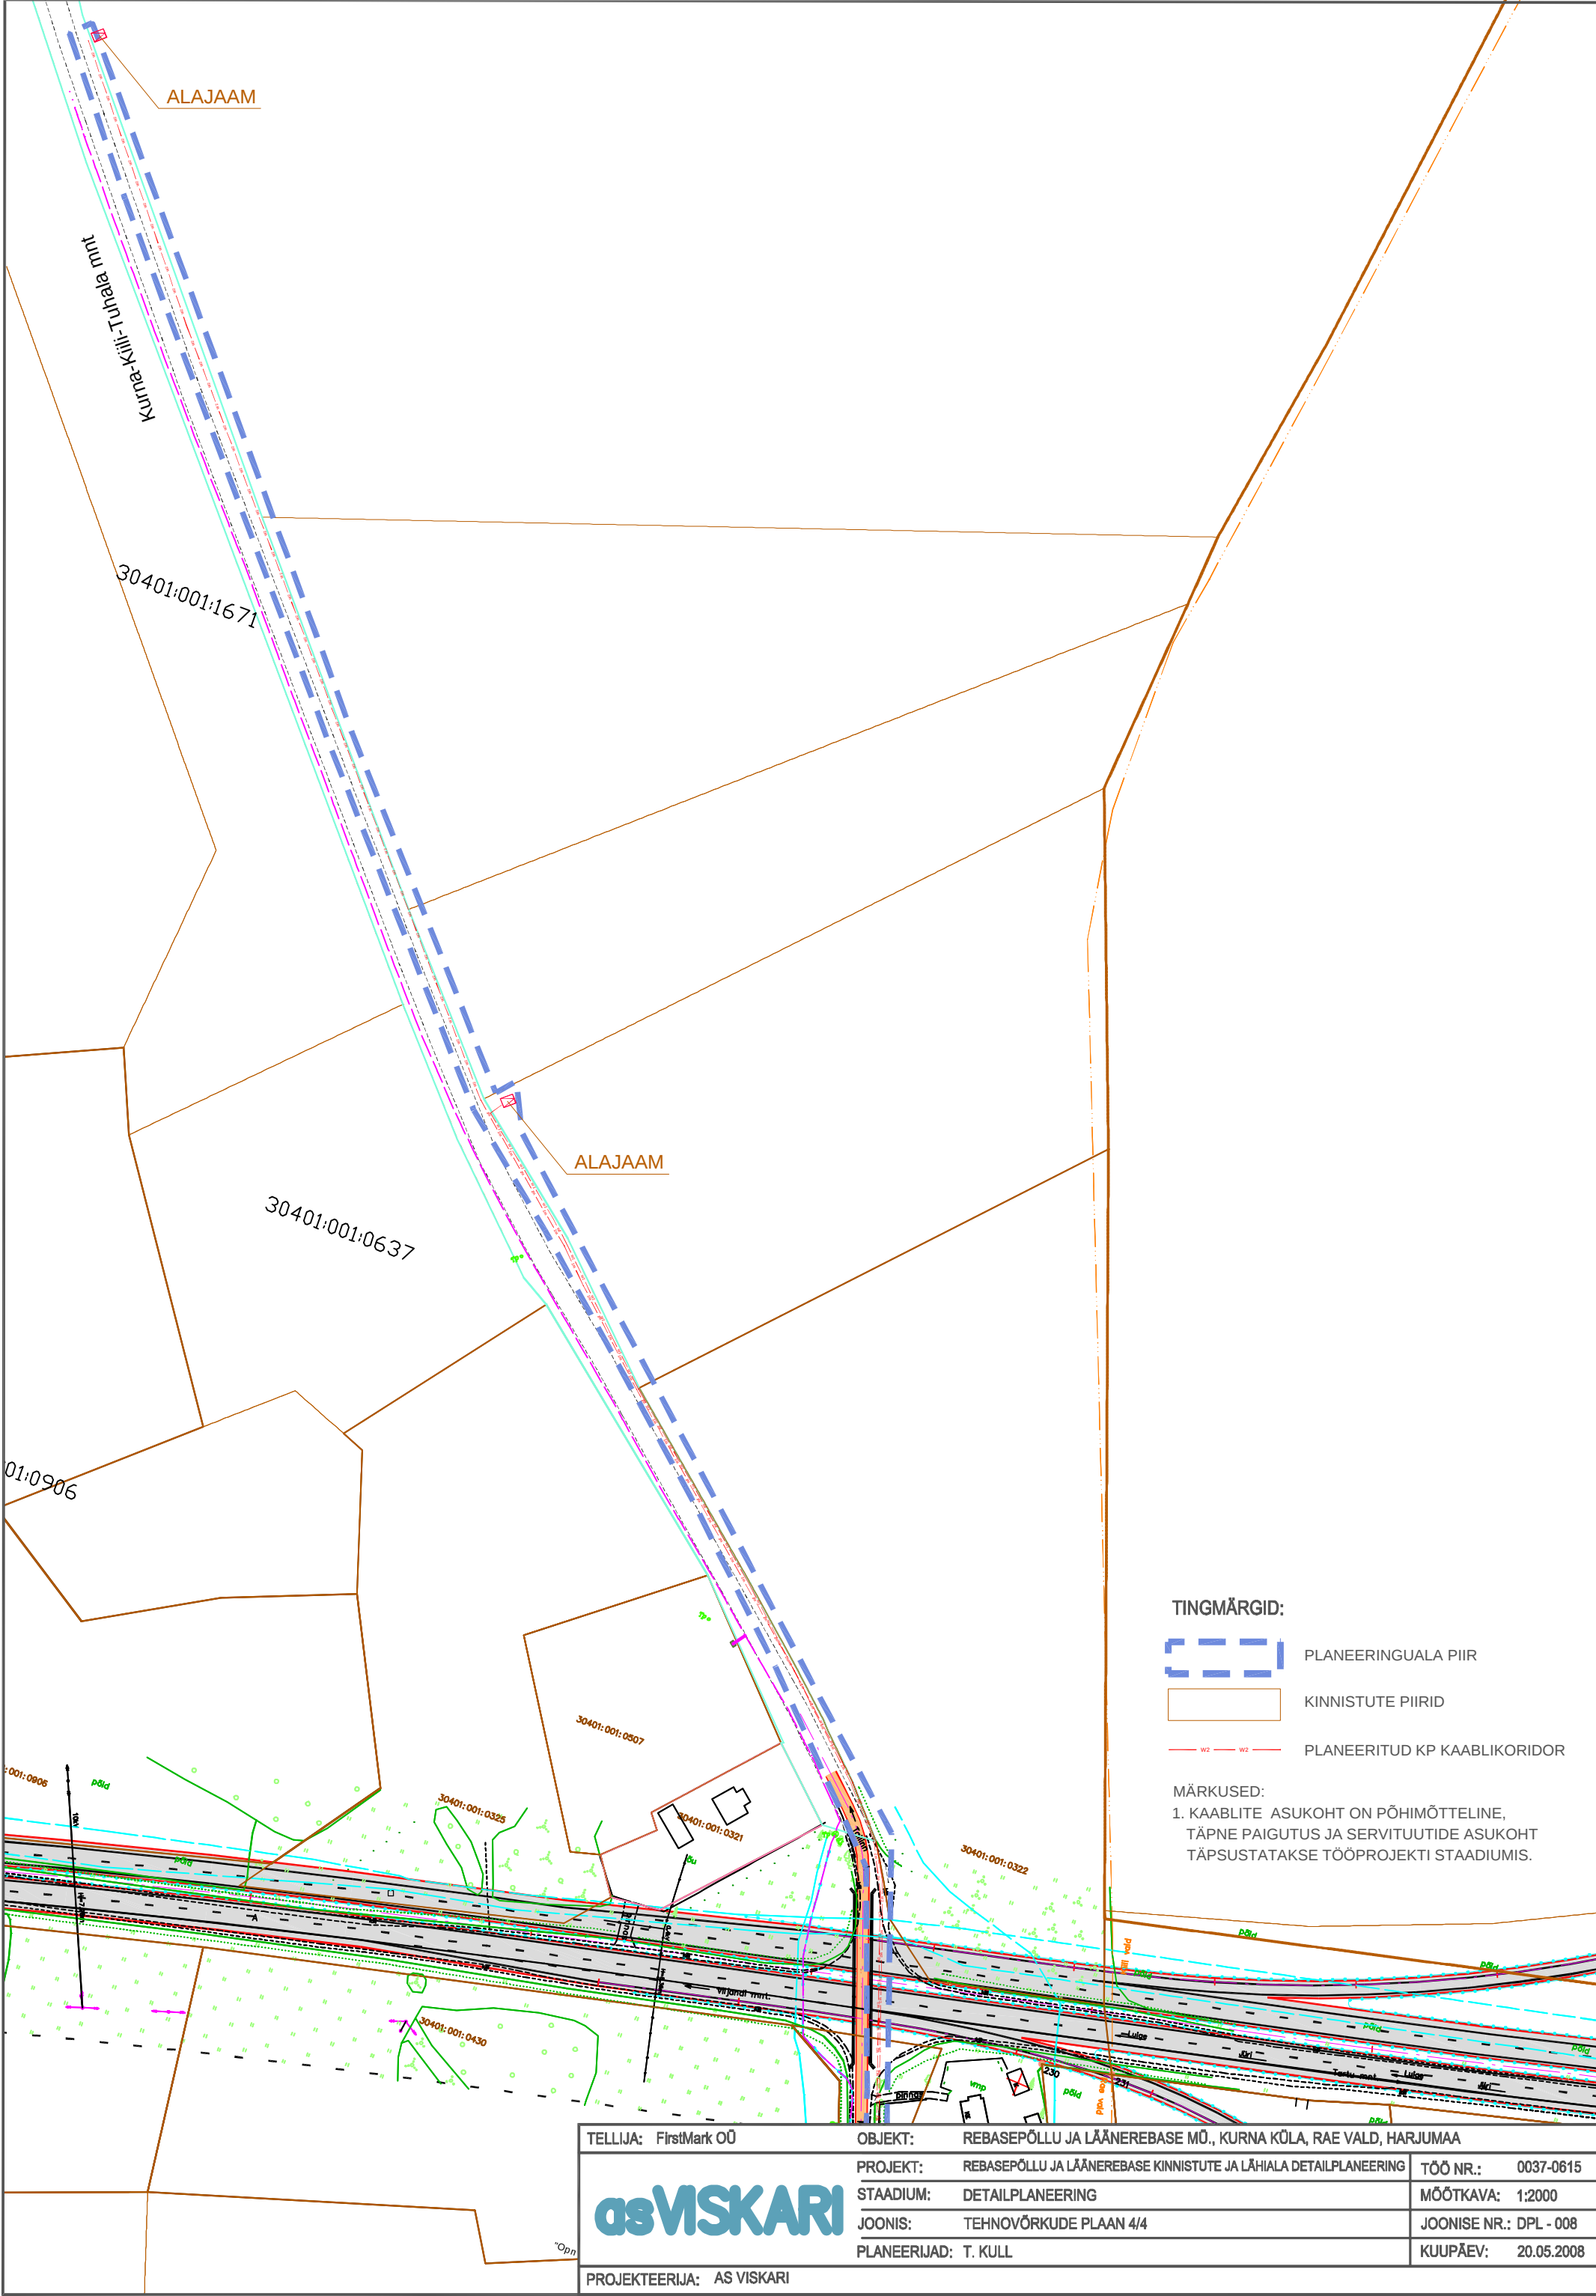

TELLIJA: FirstMark OÜ	OBJEKT: REBASEPÖLLU JA LÄÄNEREBASE MÕ., KURNA KÜLA, RAE VALD, HARJUMAA	TÖÖ NR.: 0037-0615
PROJEKT: REBASEPÖLLU JA LÄÄNEREBASE KINNISTUTE JA LÄHIALA DETAILPLANEERING	STAADIUM: DETAILPLANEERING	MÕÕTKAVA: 1:2000
JOONIS: TEHNOVÕRKUDE PLAAN 4/4	PLANEERIJAD: T. KULL	JOONISE NR.: DPL - 008
PROJEKTEERIJAJA: AS VISKARI		KUUPÄEV: 20.05.2008