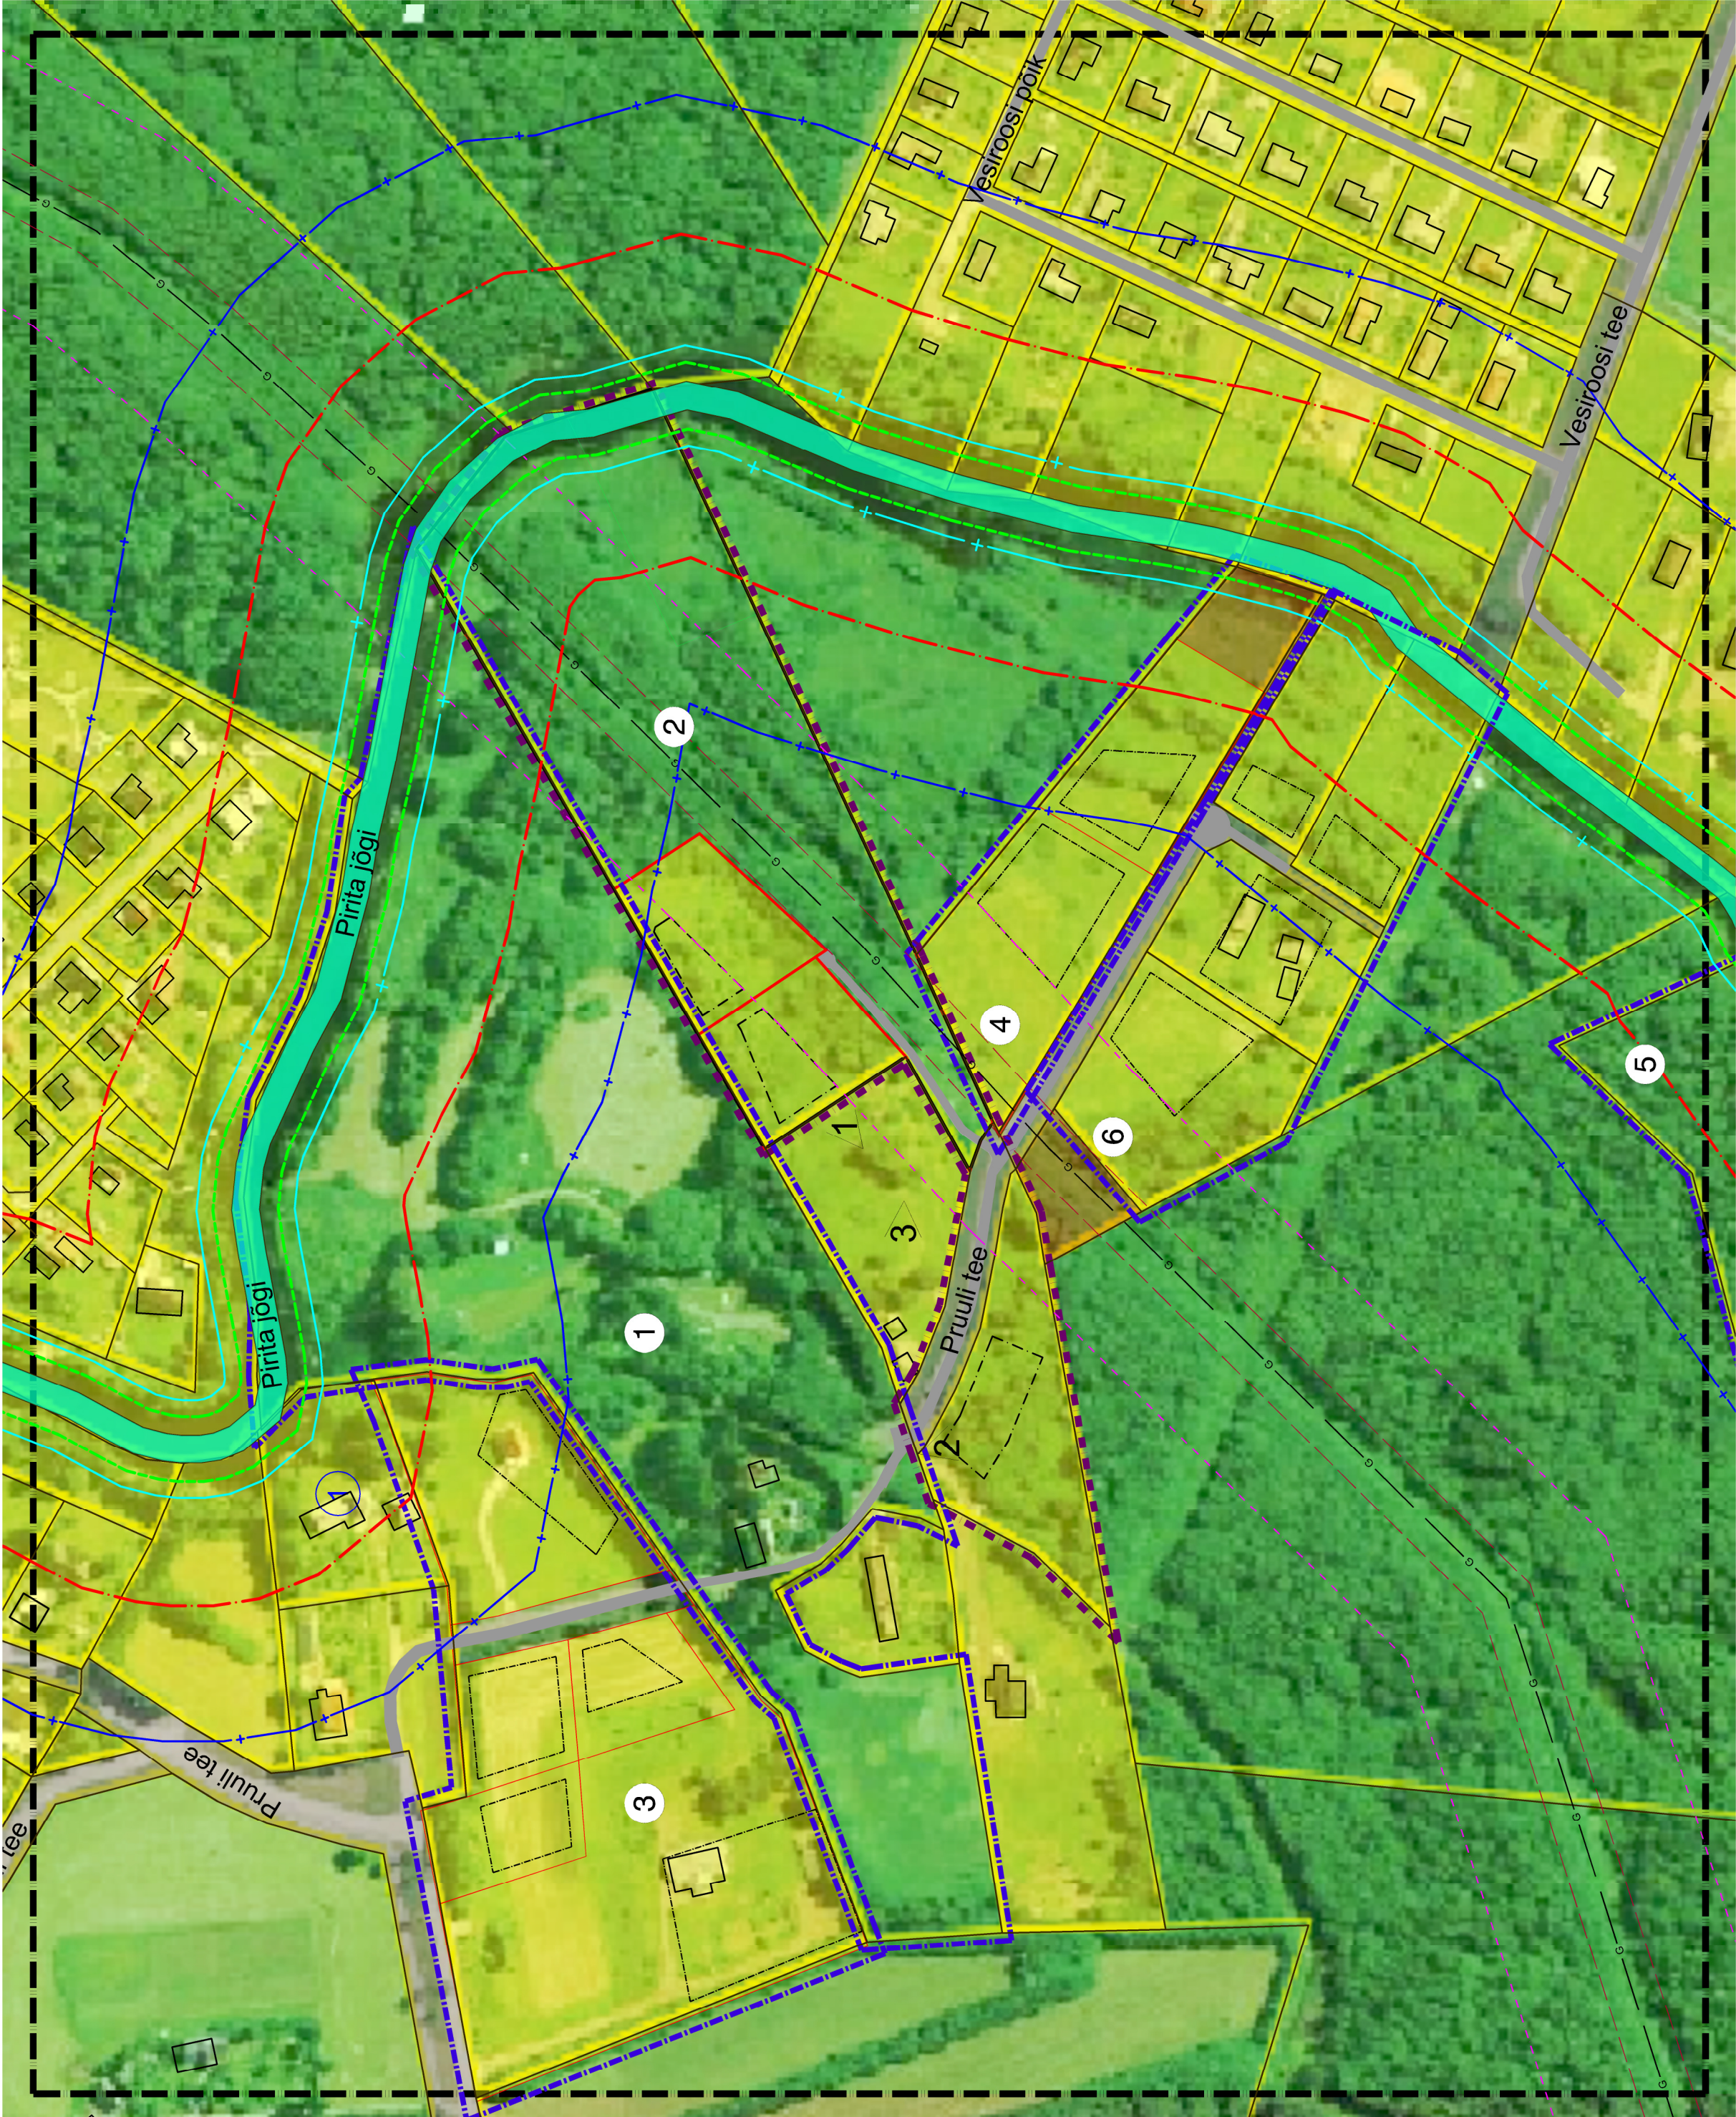


LEPPEMÄRGID

- KONTAKTIVÕÕNDI PIIR
- PLANEERITAVA ALA PIIR
- KONTAKTALAS OLEVATE DETAIL-PLANEERINGUTE PIIRID
- FOTO NR JA VAATESUUND
- JUURDEPÄÄSUTEE
- OLEMASOLEV
- KINNISTU PIIR
- PIRITA JÕGI
- HOONE
- GAASTRASSI HOOLDUSKORIDOR (10m)
- GAASTRASSI OHUTSOON (42m)

PIRITA JÕEST TULENEVAD KITSENDUSED

- KALLASRAIDA
- VEEKAITSEVÕÕND
- KALDA EHTUSKEELUVÕÕND
- KALDA PIIRANGUVÕÕND

KINNISTUTE SIHTOTSTARBED (sh. planeeriavabad):

- ELAMUMAA
- MAATULUNDUSMAA
- TRANSPORDIMAA
- ÜLDMAA

Objektid kontaktalal

- 1 Pirita-Üjemiste kanali vana pumbajaama hoone
- 2 Kultusekivi

ALGATATUD, TAOTLUS ESITATUD JA KEHTESTATUD DETAILPLANEERINGUD KONTAKTALAL		
Jrk. nr.	Detailplaneeringu nimetus	Detailplaneeringu nr
1	Põlendiku kinnistu detailplaneering	DP0454
2	Saue tangi kinnistu detailplaneering	DP0473
3	Külaotsa kinnistu detailplaneering	DP0389
4	Põlnoo kinnistu detailplaneering	DP0401
5	Jõealade kinnistu ja lähiala detailplaneering	DP0775
6	Roopli kinnistu ja lähiala detailplaneering	DP0632

Stadium	taotlus esitatud 23.08.2006
	algatatud 15.01.2013; korraldus nr. 65
	vastuvõetud 31.07.2007; korraldus nr.1182
	kehtestatud 11.11.2008, otsus nr 461
	kehtestatud 23.06.2014, korraldus nr. 909
	kehtestatud 20.01.2015, otsus nr 88

Märkused:
1) Aluskaardina on kasutatud Maa-ameti X-GIS ortofotot
2) Kontaktalas olevate detailplaneeringute piirid ja lahendused on võetud Rae valla avalikust kaardirakendusest 10.10.2016.



FerrySan OÜ
Kuseheki 32-6
76505 Saue
Harjumaa
Tel. 52 21744

Arhitekt
Janika Jürgenson

RAE VALLAVALITSUS

Margus Koik, Enit Reitel

Töö nimetus ja aadress
Karla küla Saue tangi ja Pruuli tee 20 katastriüksuste ning lähiala detailplaneering

Joonise nimetus
Karla küla, Rae vald, Harju maakond

KONTAKTALA

Kauplev	Mõõtk	Töö nr	Leht	Stadium
11.10.2016 a.	1:2000	2-11	2	DP
				5



FOTO 1. VADE SAUTANGI KINNISTULE



FOTO 2. PRUULI TEE 20 KINNISTU NURGAST



FOTO 3. VADE PRUULI TEE 19 HOONELE