


100% maa

Sotsiaalm

Transpordimaa

Veekraavi kaitsevöönd

Drenaaži ja kraavi servituut

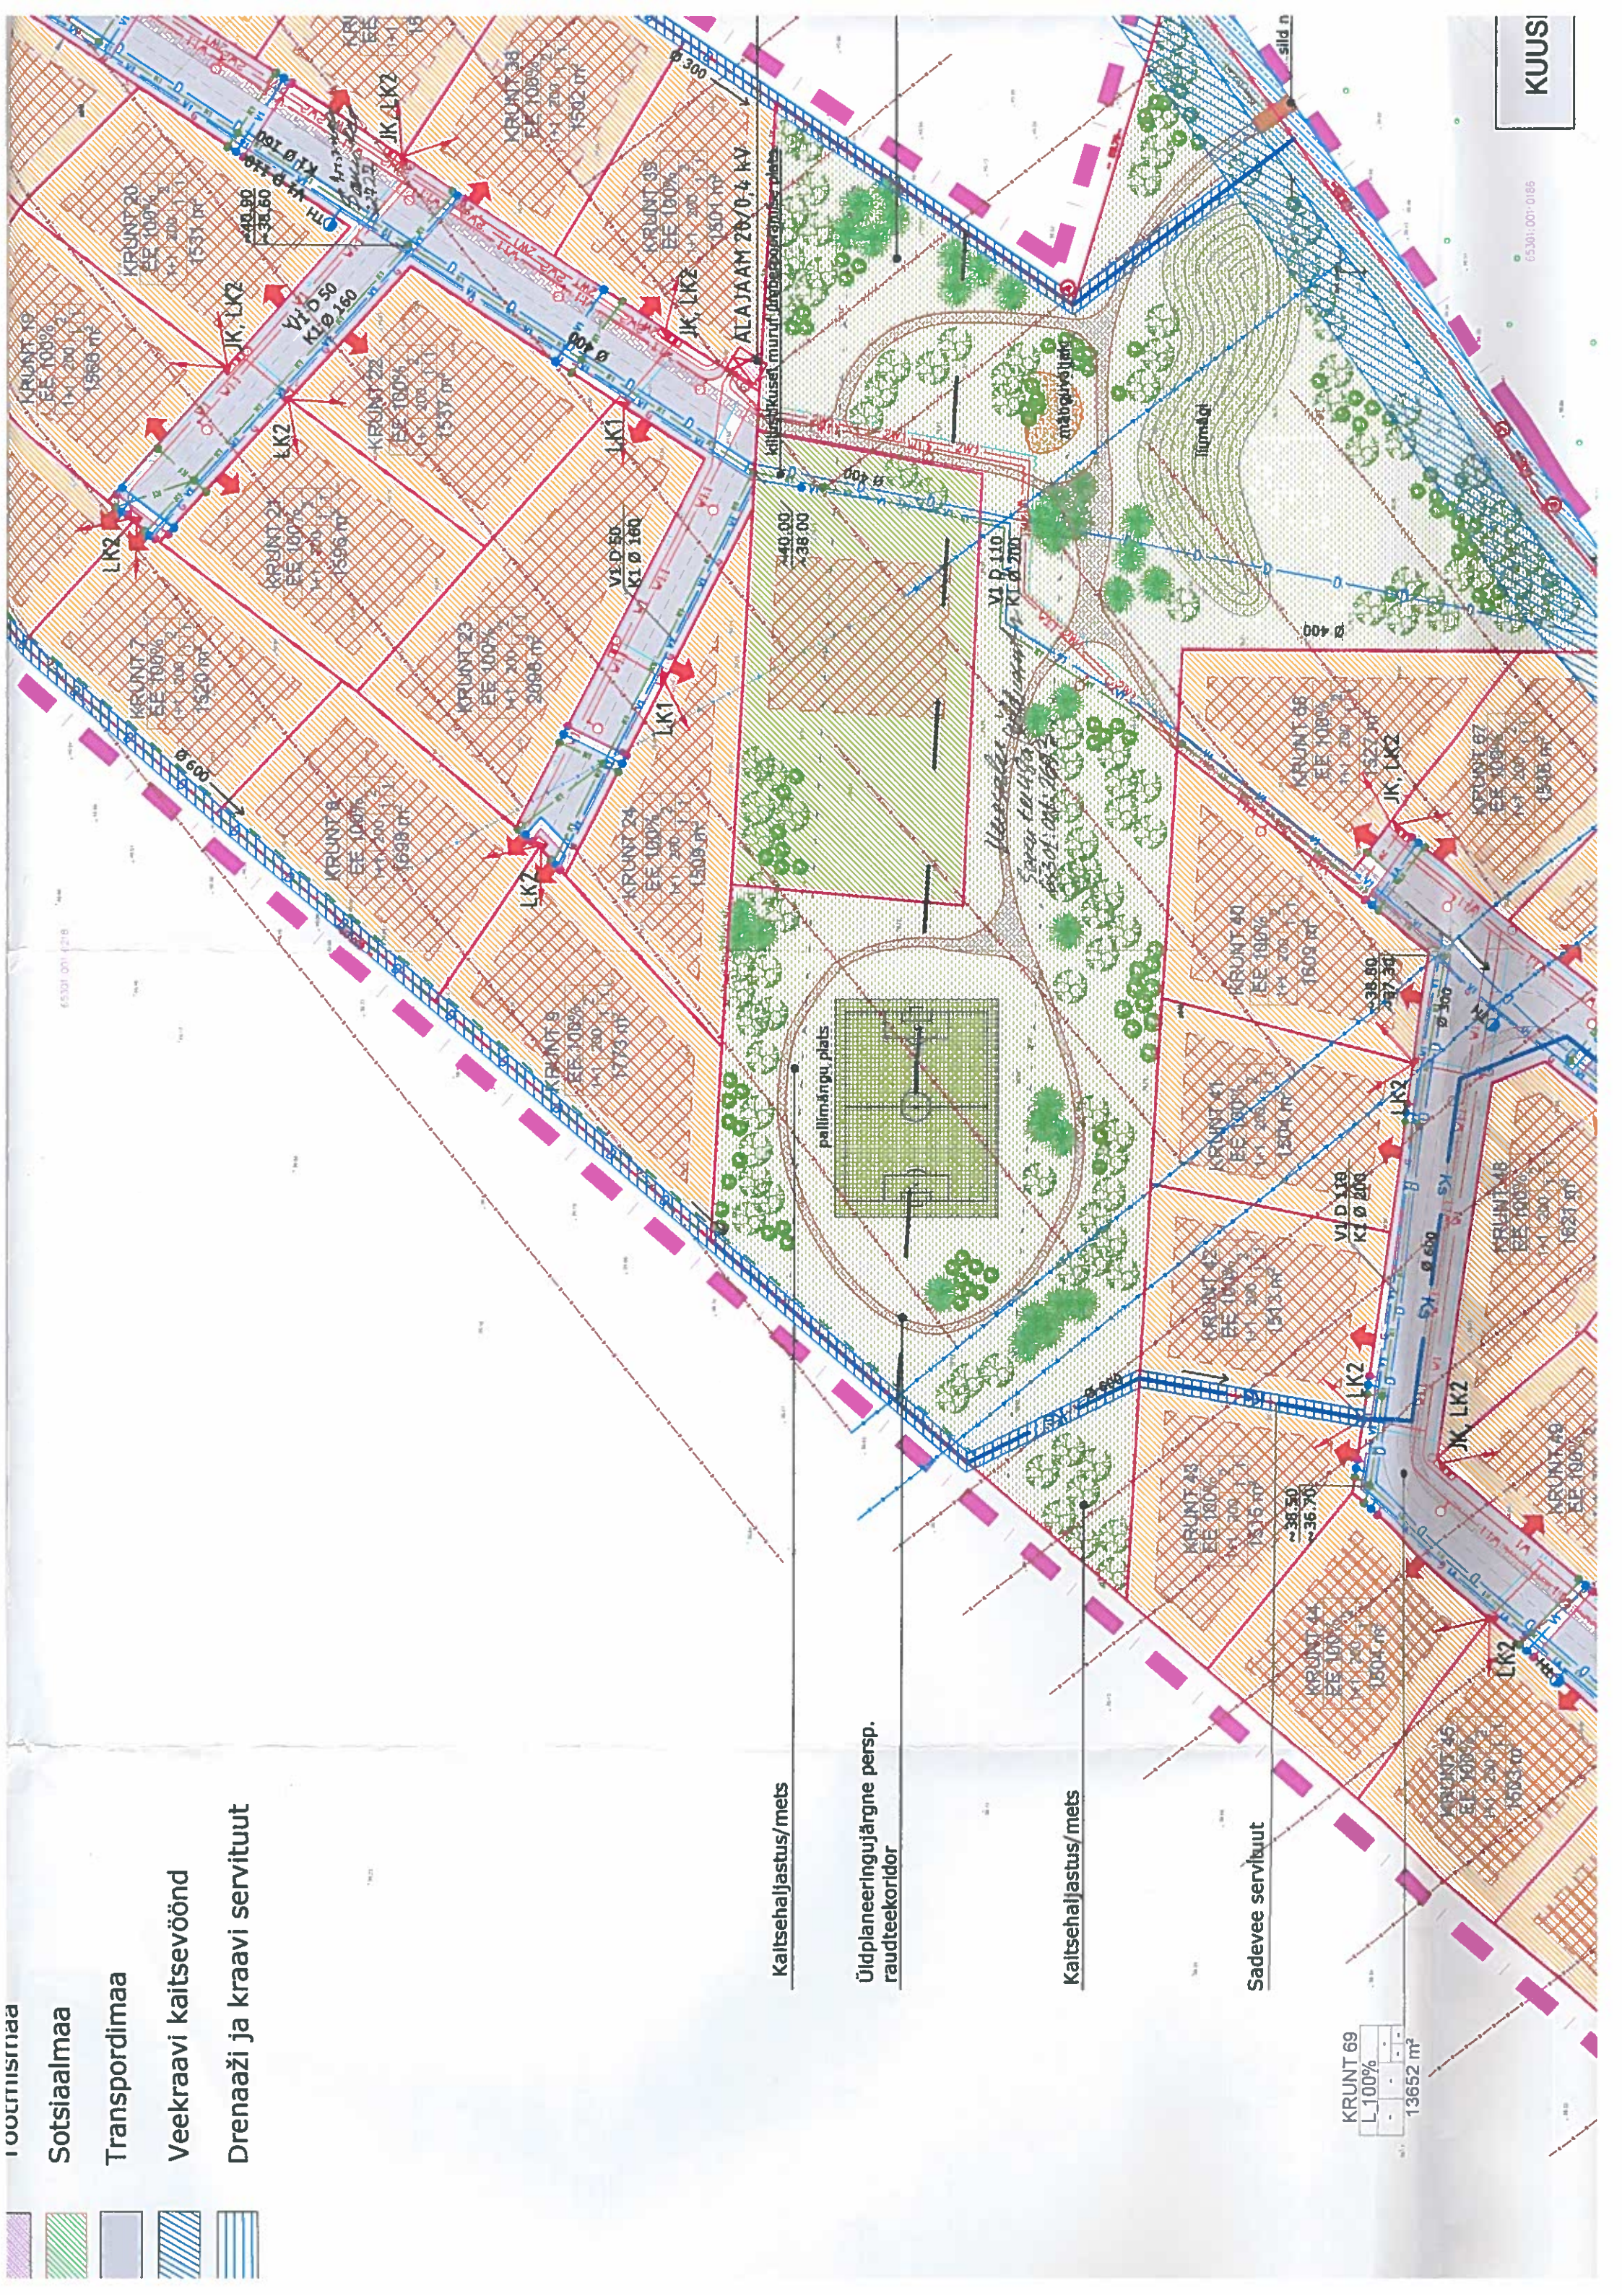

Kaitsehaljastus/mets

Üldplaneeringujärgne persp.
raudteekoridor

Kaitsehaljastus/mets

Sadevee servituut

KRUNT 69
L 100%
13652 m²

KUUSI

65301:001:0186