


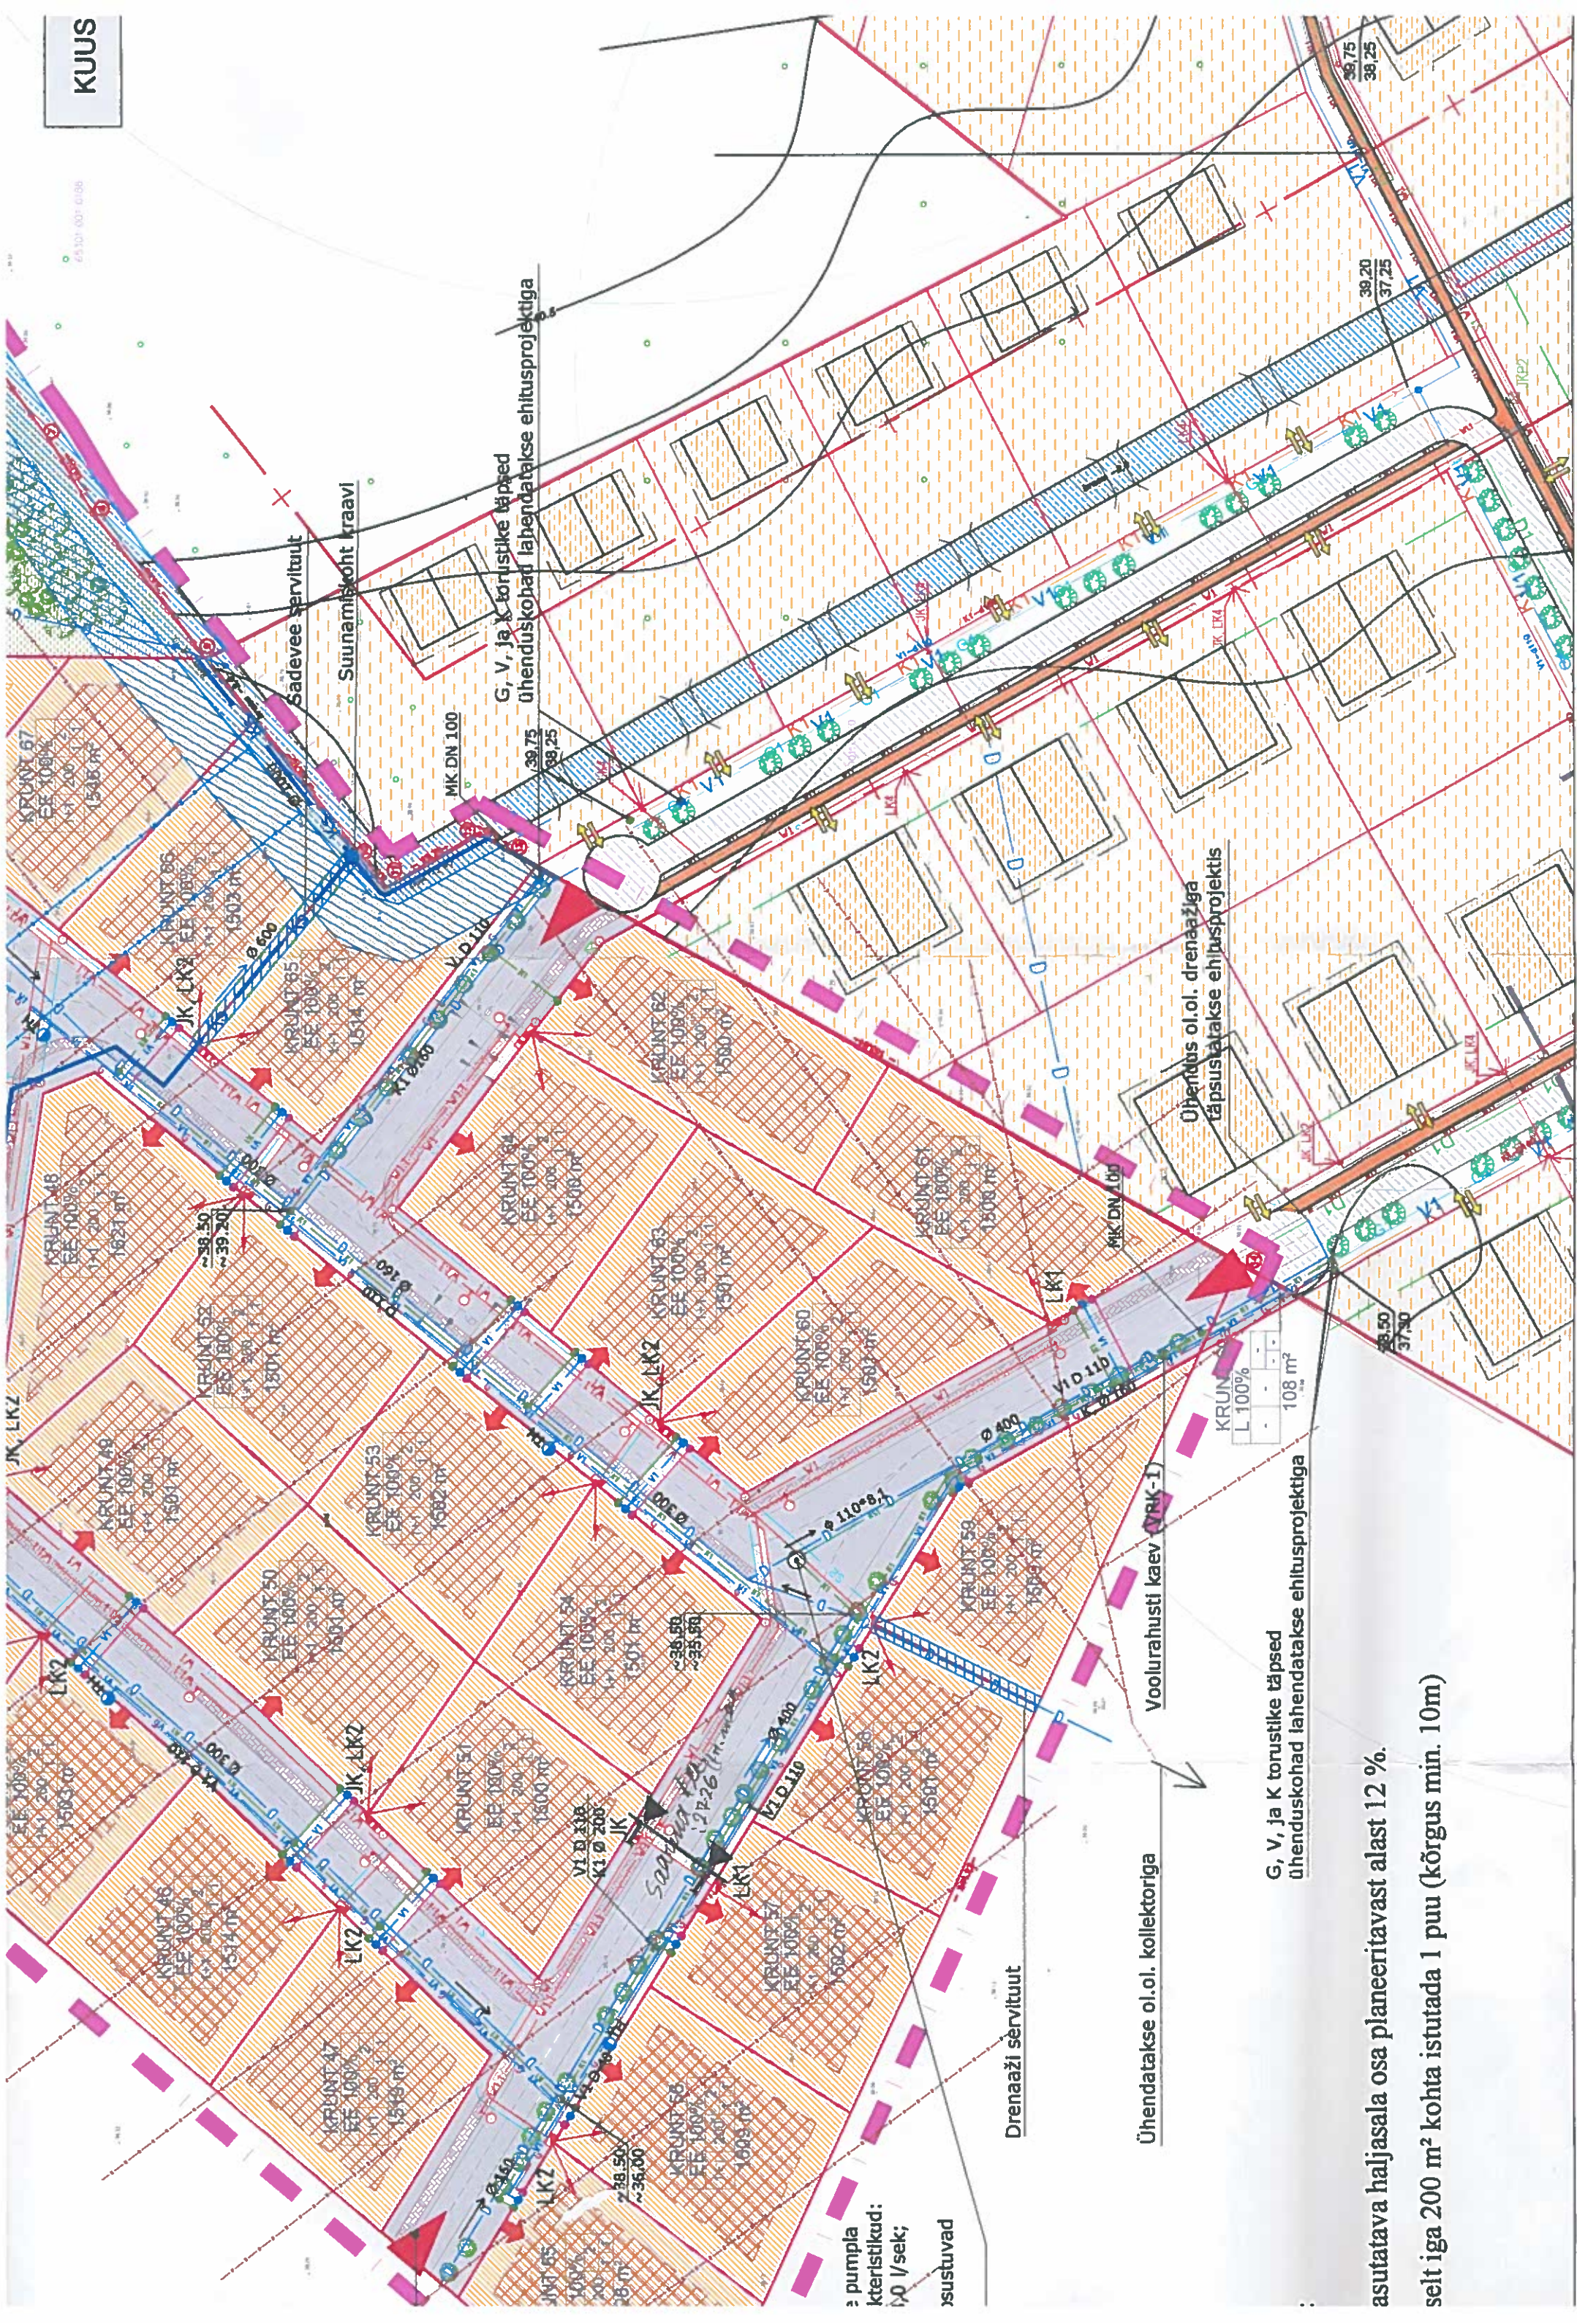

■ pumpla
kteristikud:
10 l/sek;
ksustuvad

Drenaazi servituut

Ühendatakse ol.ol. kollektoriga

Voolurahusti kaev (VRK-I)

G, V, ja K torustike täpsed
ühenduskohad lahendatakse ehitusprojektiga

Ühendus ol.ol. drenaaziga
täpsustatakse ehitusprojektis

Sadevee servituut

Suunamiskoht kraavi

G, V, ja K torustike täpsed
ühenduskohad lahendatakse ehitusprojektiga

asutatava haljasala osa planeeritavast alast 12 %.

selt iga 200 m² kohta istutada 1 puu (kõrgus min. 10m)