



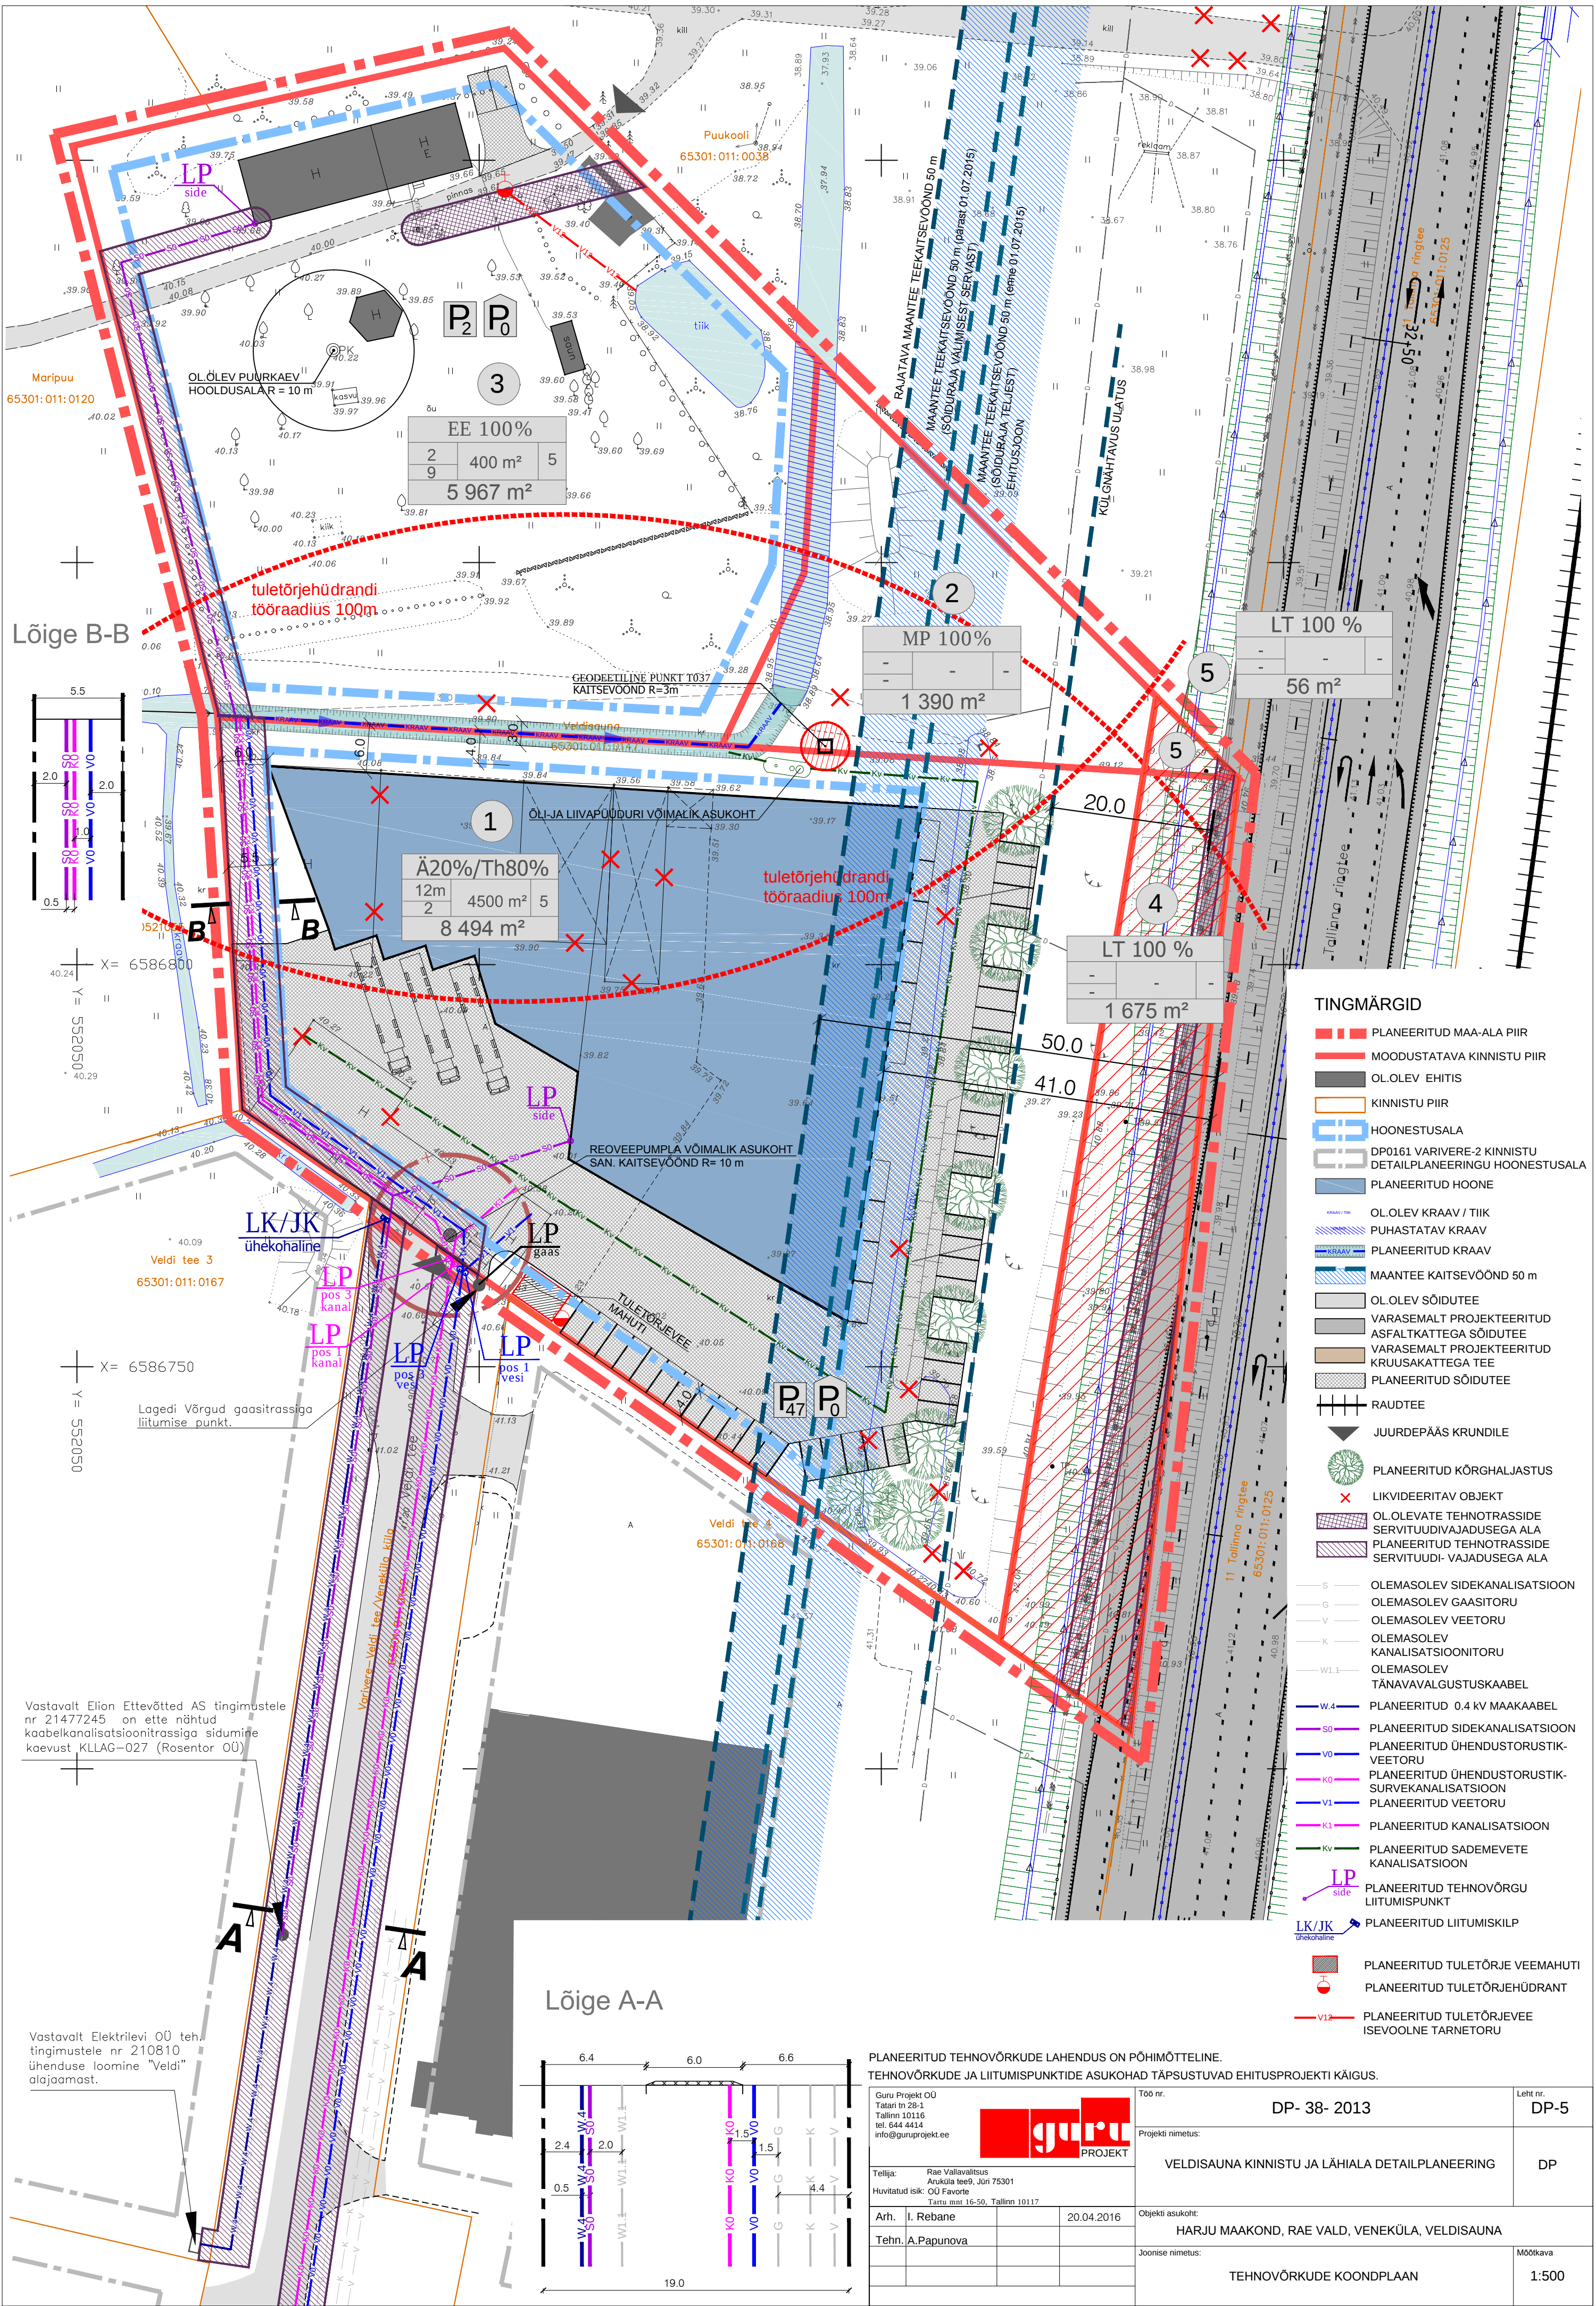

- TINGMÄRGID
- PLANEERITUD MAA-ALA PIIR
 - MOODUSTATAVA KINNISTU PIIR
 - OL.OLEV EHITIS
 - KINNISTU PIIR
 - HOONESTUSALA
 - DP0161 VARIVERE-2 KINNISTU DETAILPLANEERINGU HOONESTUSALA
 - PLANEERITUD HOONE
 - OL.OLEV KRAAV / TIIG
 - PUHASTATAV KRAAV
 - PLANEERITUD KRAAV
 - MAANTEE KAITSEVÖÖND 50 m
 - OL.OLEV SÕIDUTEE
 - VARASEMALT PROJEKTEERITUD ASFALKATTEGA SÕIDUTEE
 - VARASEMALT PROJEKTEERITUD KRUUSAKATTEGA TEE
 - PLANEERITUD SÕIDUTEE
 - RAUDTEE
 - JUURDEPÄÄS KRUNDILE
 - PLANEERITUD KÕRGHALJASTUS
 - LIKVIDEERITAV OBJEKT
 - OL.OLEVATE TEHNOTRASSIDE SERVITUUDIVAJADUSEGA ALA
 - PLANEERITUD TEHNOTRASSIDE SERVITUUDIVAJADUSEGA ALA
 - OLEMASOLEV SIDEKANALISATSIOON
 - OLEMASOLEV GAASITORU
 - OLEMASOLEV VEETORU
 - OLEMASOLEV KANALISATSIOONITORU
 - OLEMASOLEV TÄNAVAVÄLGUSTUSKAABEL
 - PLANEERITUD 0.4 KV MAAKAABEL
 - PLANEERITUD SIDEKANALISATSIOON
 - PLANEERITUD ÜHENDUSTORUSTIK-VEETORU
 - PLANEERITUD ÜHENDUSTORUSTIK-SURVEKANALISATSIOON
 - PLANEERITUD VEETORU
 - PLANEERITUD KANALISATSIOON
 - PLANEERITUD SADEMEVETE KANALISATSIOON
 - PLANEERITUD TEHNOVÕRGU LIITUMISPUNKT
 - PLANEERITUD LIITUMISKILP
 - PLANEERITUD TULETÕRJE VEEMAHUTI
 - PLANEERITUD TULETÕRJEHÜDRANT
 - PLANEERITUD TULETÕRJEVEE ISEVÕOLNE TARNETORU

Lõige A-A

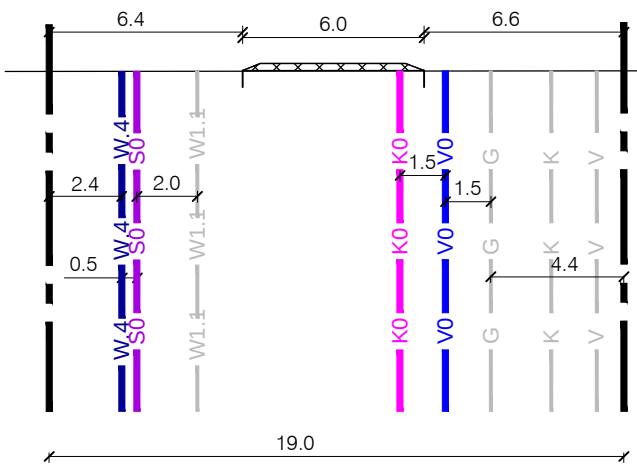

PLANEERITUD TEHNOVÕRKUDE LAHENDUS ON PÕHIMÕTTELINE. TEHNOVÕRKUDE JA LIITUMISPUNKTIDE ASUKOHAD TÄPSUSTUVAD EHITUSPROJEKTI KÄIGUS.		Töö nr.	DP- 38- 2013	Leht nr.	DP-5
Guru Projekt OÜ Tallinn 10116 tel. 644 4414 info@gunprojekt.ee		Projekti nimetus:	VELDISAUNA KINNISTU JA LÄHIALA DETAILPLANEERING		
Tellija: Rae Vallavalitsus Aruküla tee 9, Jüri 75301 Huvitatud isik: OÜ Favorte Tartu mnt 16-50, Tallinn 10117		Objekti asukoht:	HARJU MAAKOND, RAE VALD, VENEKÜLA, VELDISAUNA		
Arh. I. Rebane		20.04.2016	Joonise nimetus:	TEHNOVÕRKUDE KOONDPLAAN	
Tehn. A.Papunova				Mõõtkava	
				1:500	