


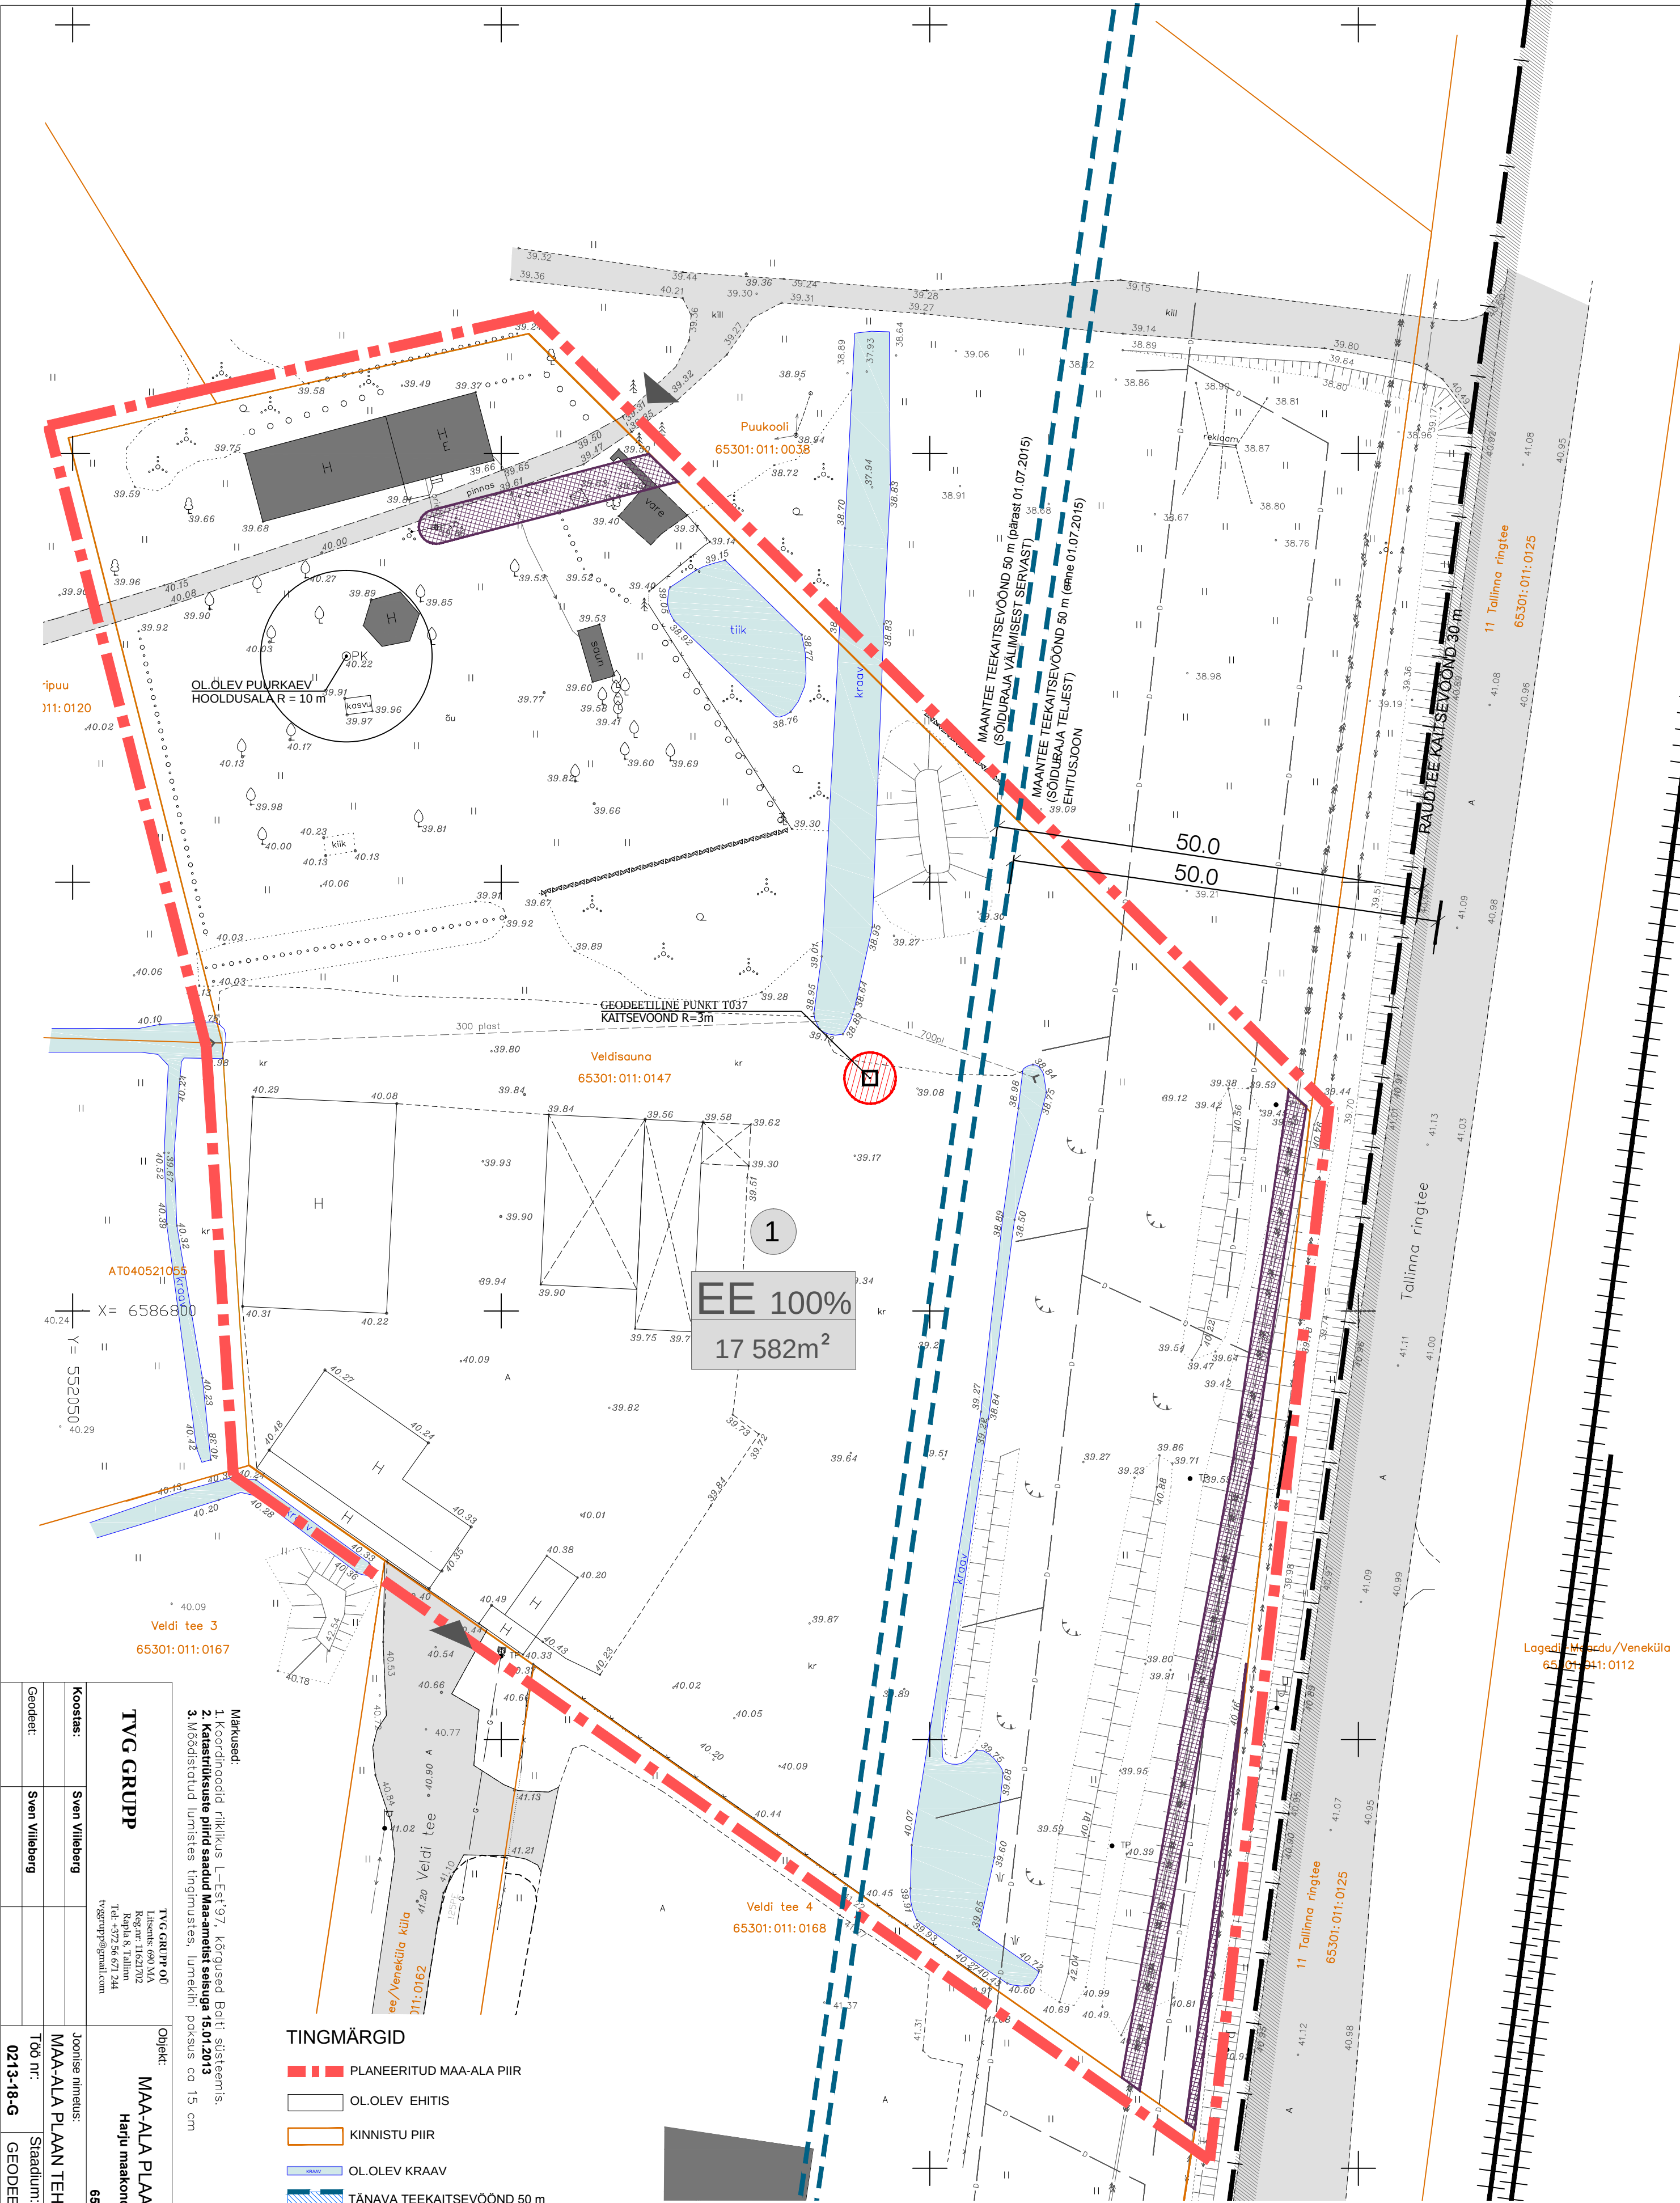

Koostas:		Sven Vildeberg	TVG GRUPP OÜ Lugemise tänav 10 10130 Tallinn Reg nr: 11621702 Käsitöö ja teenuste Tallinn Tel: +372 56 671 244 tvg@tvg.ee
Geodeet:		Sven Vildeberg	
Joonise nimetus:		MAA-ALA PLaan TEHNOVõRkUDEGA	Harju maakond, Rae vald, Veneküla küla Veldisauna 65301:011:0147
Töö nr:		0213-18-G	
Staadium:		Geodeesia	Mõõtkava: 1:500
Kuipeev:		22.02.2013.a.	
Leht:		1	

Märkusid:
1. Koordinaadid riiklikus L-EF 97. Kõrgusd Boli süsteemis.
2. Katsutisuse pind saadud Maa-ameti seaduse 15.01.2013.
3. Mõõdistatud tulumisest tingimustes, tulumiski paksus ca 15 cm

- TINGMÄRGID
- PLANEERITUD MAA-ALA PIIR
 - OL.OLEV EHITIS
 - KINNISTU PIIR
 - OL.OLEV KRAAV
 - TÄNAVA TEEKAITSEVÕOND 50 m
 - RAUDTEE KAITSEVÕOND
 - OL.OLEVATE TEHNOTRASSIDE SERVITUUDIVAJADUSEGA ALA
 - OL.OLEV SÕIDUTEE
 - JUURDEPÄAS KRUNDILE
 - TOOTMISMAA, SIHTOTSTARBE OSAKAAL

PLANEERITAVA ALA SUURUS - 1,76 HA

Guru Projekt OÜ Tatari tn 28-1 Tallinn 10116 tel. 644 4414 info@guruprojekt.ee		Töö nr. DP- 38- 2013		Leht nr. DP-3
Tellija: Rae Vallavalitsus Anuküla tee 9, Jüri 75301 Huvitatud isik: OÜ Favorte Tartu mnt 16-50, Tallinn 10117		Projekti nimetus: VELDISAUNA KINNISTU JA LÄHIALA DETAILPLANEERING		DP
Arh. I. Rebane		20.04.2016		Objekti asukoht: HARJU MAAKOND, RAE VALD, VENEKÜLA, VELDISAUNA
Tehn. A.Papunova				Joonise nimetus: TUGIPLAAN
				Mõõtkava 1:500