


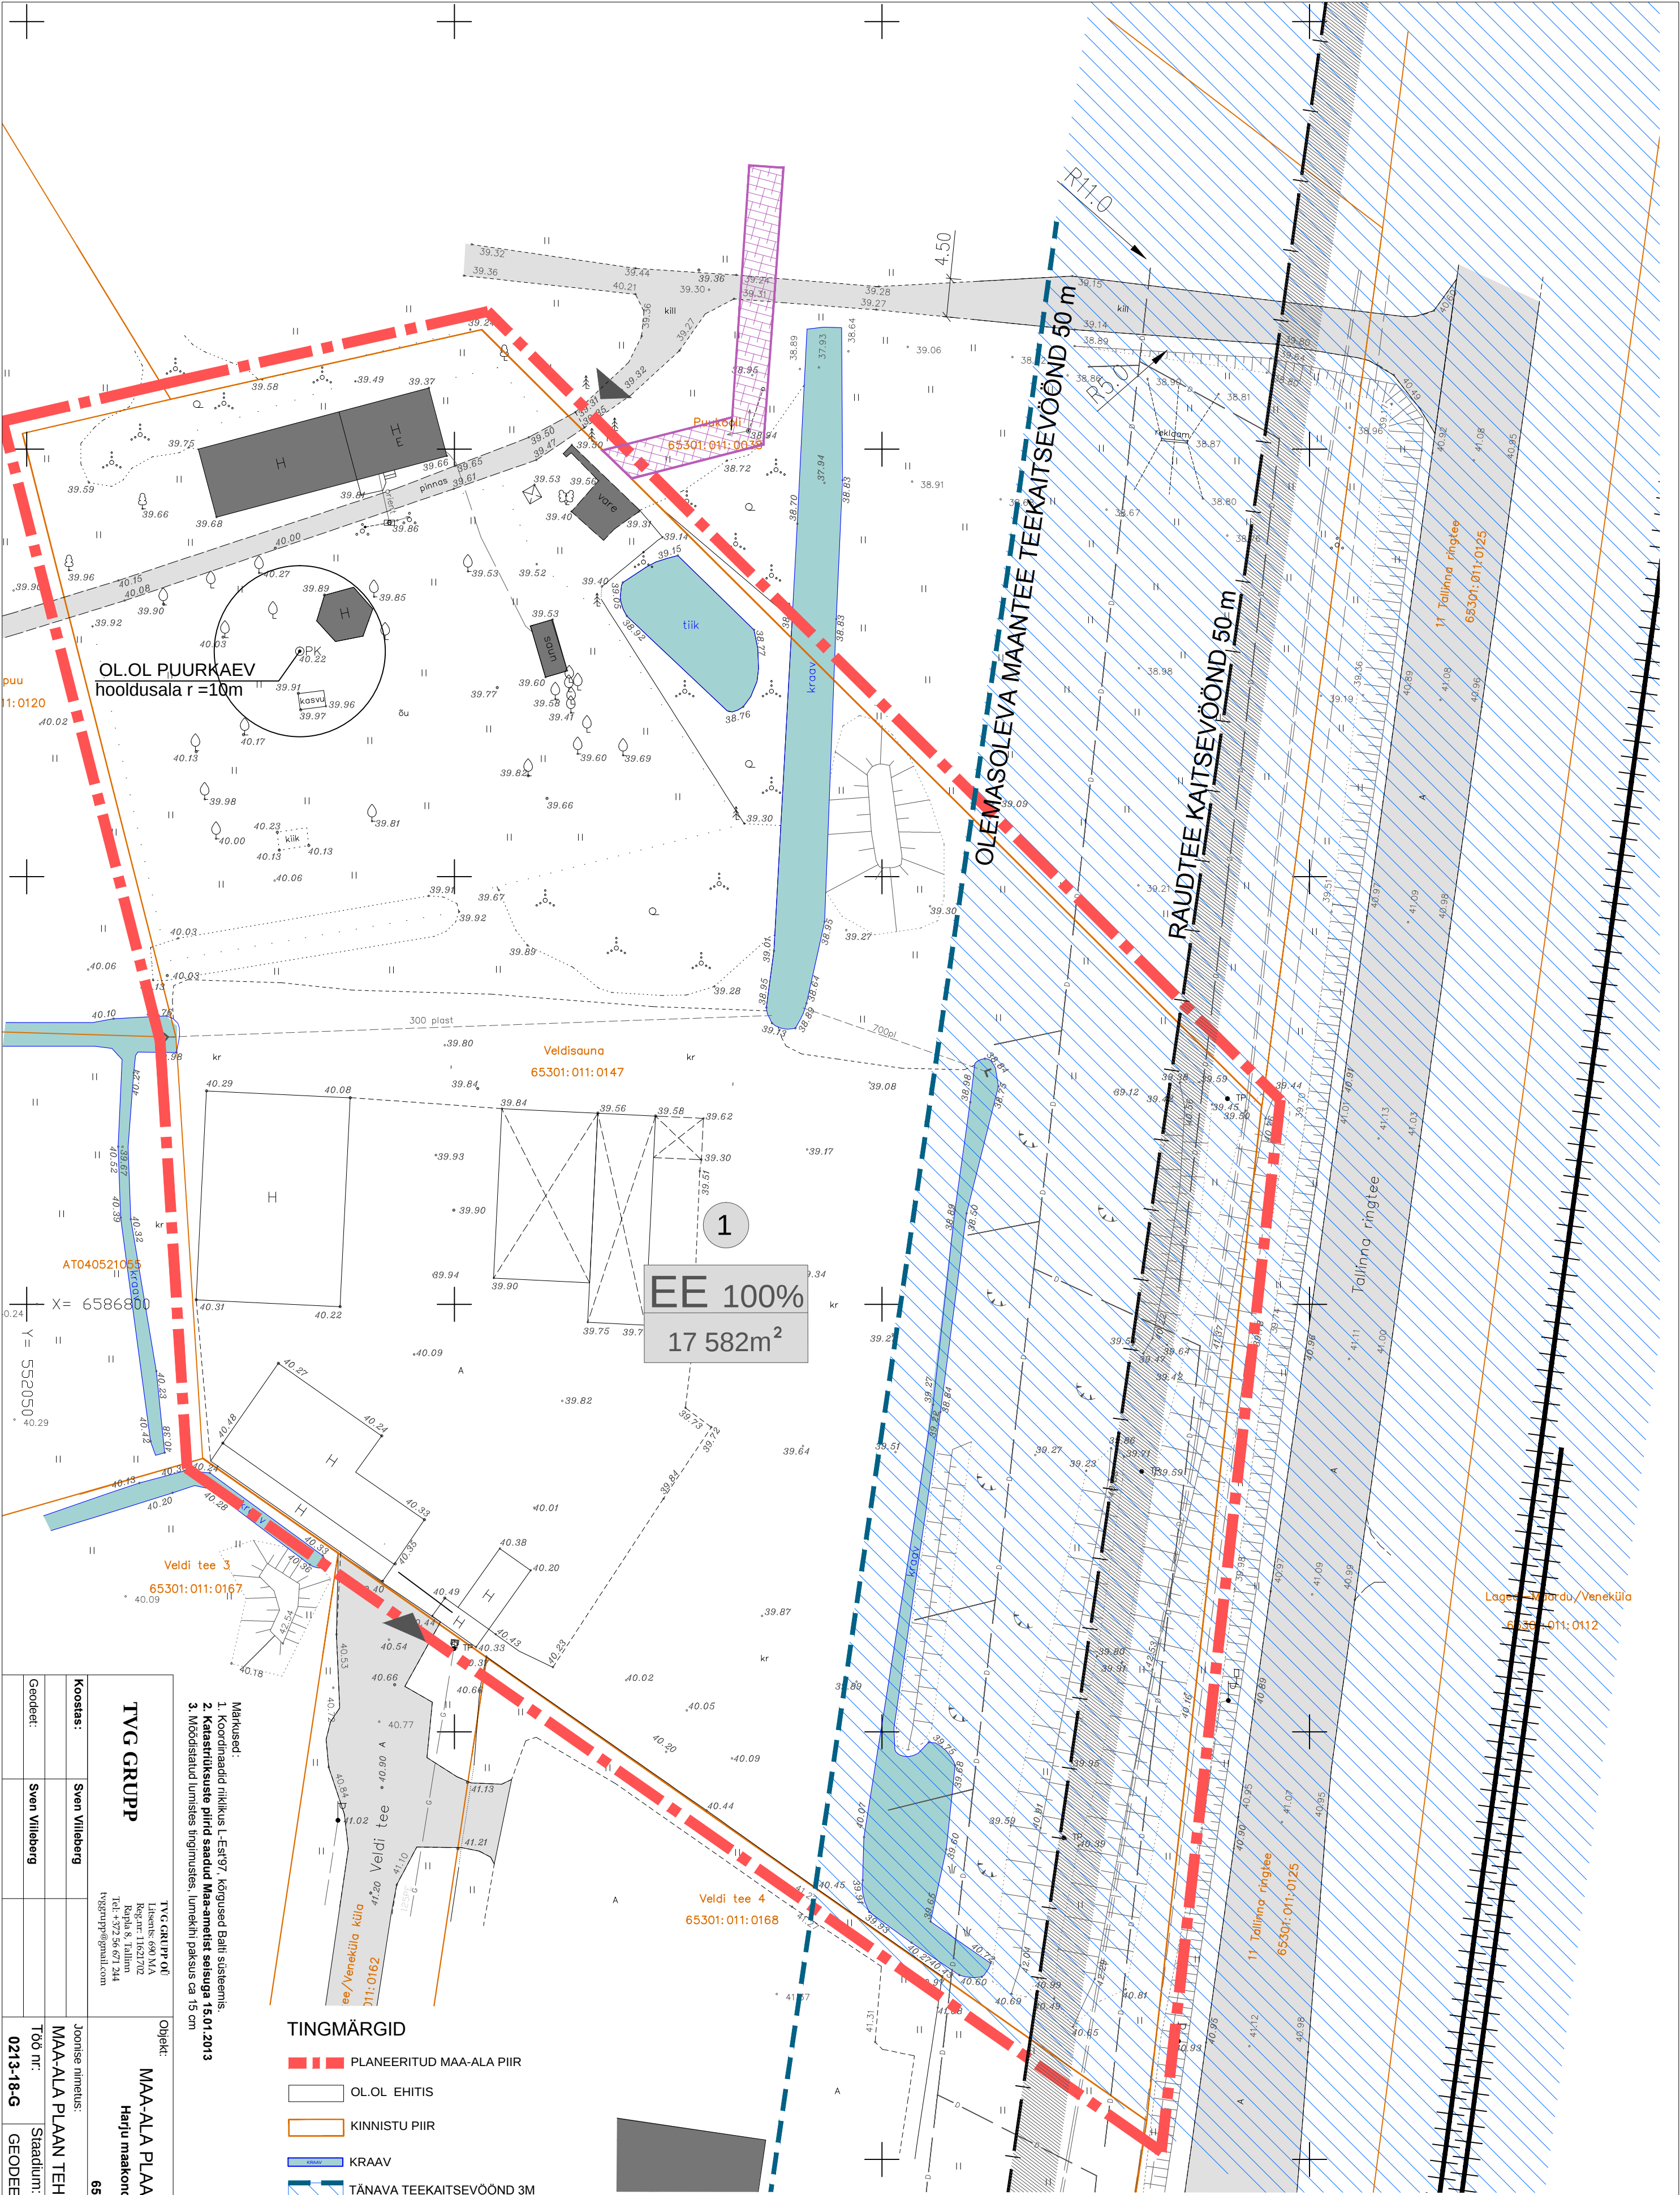

Koostas:		Sven Villberg		Joonise nimetus:		MÄÄ-ALA PLaan TEhNOVõRKUDEGA		Mõõtkava:	
Geodeet:		Sven Villberg		Töö nr.:		Staadium:		Kuupäev:	
				0213-18-G		GEODEESIA		22.02.2013.a.	
								Leht:	
								1	

Markused:
1. Koordinaadid riiklikus L-EES'97, kõrgused Eesti süsteemis.
2. Katsutuksuse piirid saadud Maa-ameti seisuga 15.01.2013
3. Mõõdetatud tünestest tingimustes, lünnekihi paksus ca 15 cm

TINGMÄRGID

- PLANEERITUD MAA-ALA PIIR
- OL.OL. EHITIS
- KINNISTU PIIR
- KRAAV
- TÄNAVA TEEKAITSEVÕÖND 3M
- RAUDTEE KAITSEVÕÖND
- TEHNOTRASSIDE SERVITUUDI-VAJADUSEGA ALA
- OL.OL. SÕIDUTEE
- JUURDEPÄÄS KRUNDILE
- TOOTISMAA, SIHTOTSTARBE OSAKAAL

PLANEERITAVA ALA SUURUS - 1,76 HA

Guru Projekt OÜ Tallinn 10116 tel. 644 4414 info@guruprojekt.ee		Töö nr. DP- 38- 2013		Leht nr. DP-3	
Tellija: OÜ Favorte Villardi tn 22-5 Tallinn 10136		Projekti nimetus: VELDISAUNA KINNISTU JA LÄHIALA DETAILPLANEERING		DP	
Arh. I. Rebane		04.11.2014		Objekti asukoht: HARJU MAAKOND, RAE VALD, VENEKÜLA KÜLA, VELDISAUNA	
Tehn. A.Papunova				Joonise nimetus: TUGIPLAAN	
				Mõõtkava: 1:500	