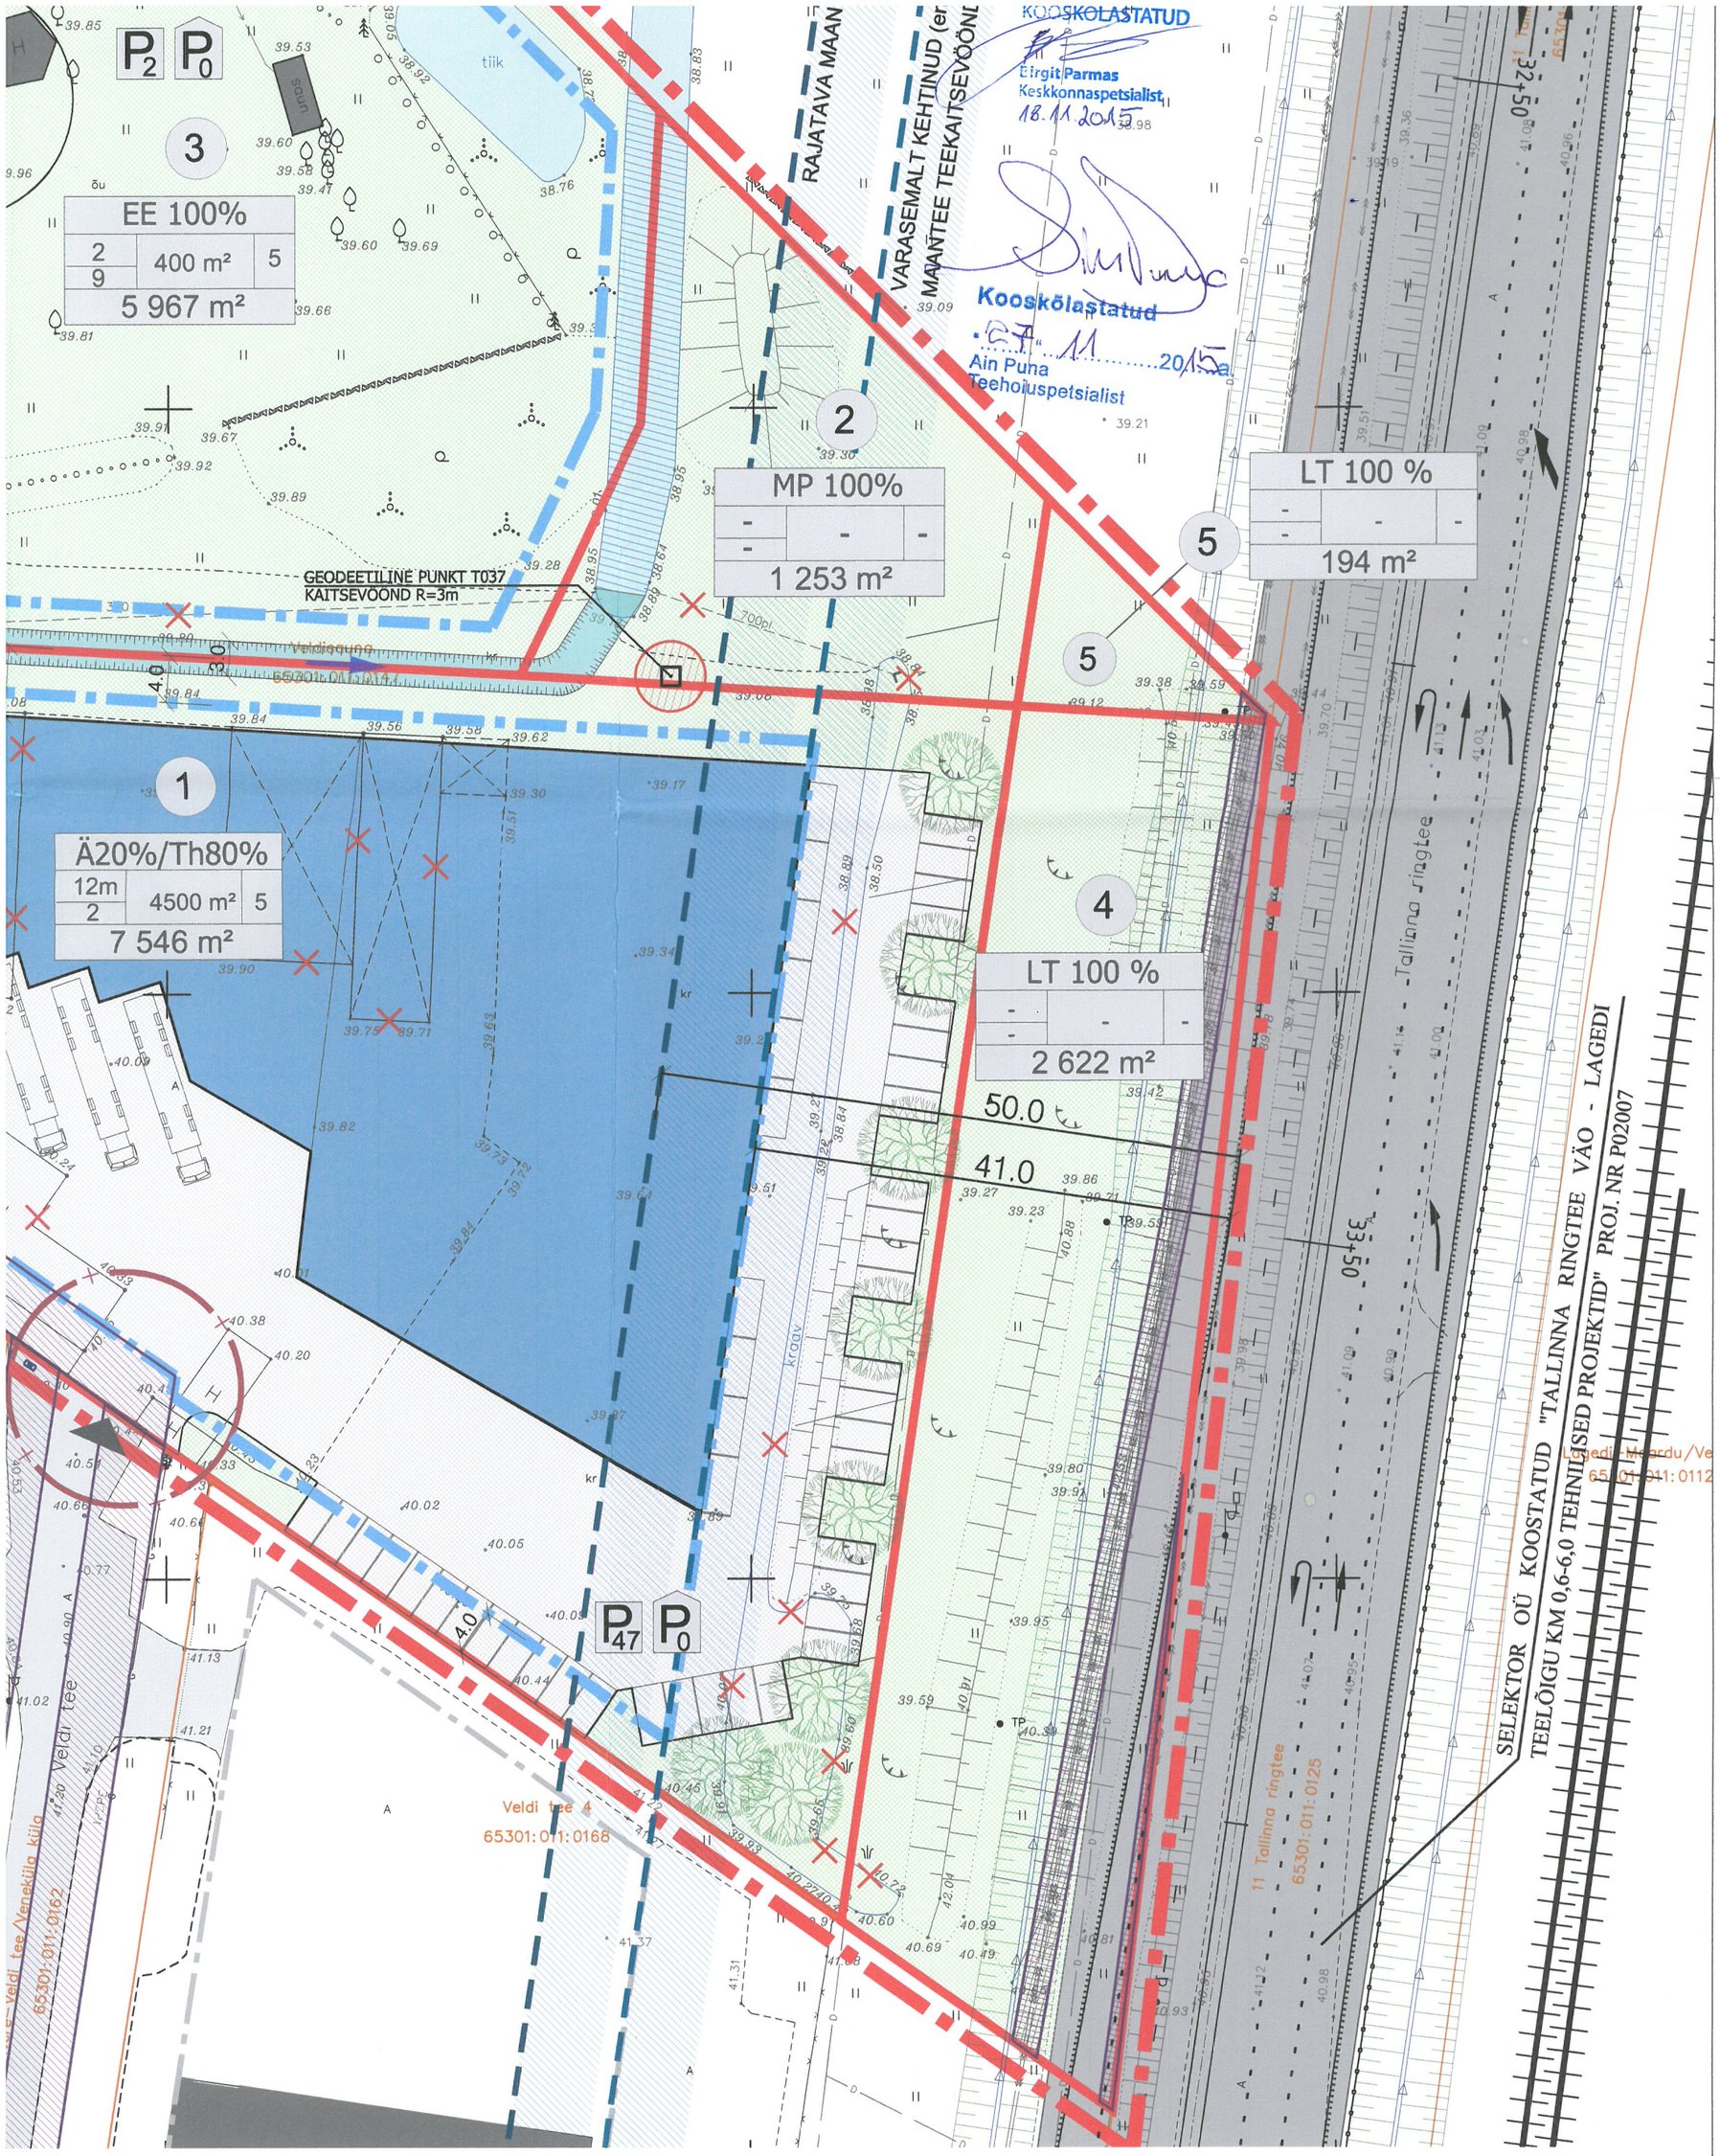

JSÕIGUS:

detailplaneeringu liikides	
suurim hoonetealune pind m²	suurim hoonete arv krundil
ndi pind m²	

AVA ALA NÄITAJAD:

546 m²
PIND - 4500 m²
PIND KOKKU - 6000 m²
59,6%
TE ARV KOKKU - 5

Ä20% / Th80%	ÄRIMAA / TOOTMISMAA, SIHTOTSTARBE OSAKAAL
MP 100 %	PÕLLUMAJANDUSMAA, SIHTOTSTARBE OSAKAAL
EE 100 %	ELAMUMAA, SIHTOTSTARBE OSAKAAL
LT 100 %	TRANSPORDIMAA SIHTOTSTARBE OSAKAAL

PLANEERITUD ALA SUURUS - 13 583 m²

Guru Projekt OÜ
Tatari tn 28-1
Tallinn 10116
tel. 644 4414
info@guruprojekt.ee

guru PROJEKT

Tellija: Rae Vallavalitsus
Aruküla tee9, Jüri 75301
Huvitatud isik: OÜ Favorte
Tartu mnt 16-50, Tallinn 10117

Arh.	I. Rebane	04.09.2015
Tehn.	A.Papunova	

Töö nr. DP- 38- 2013	Leht nr. DP-4
Projekti nimetus: VELDISAUNA KINNISTU JA LÄHIALA DETAILPLANEERING	DP
Objekti asukoht: HARJU MAAKOND, RAE VALD, VENEKÜLA VELDISAUNA	
Joonise nimetus: PÕHIJOONIS	Mõõtkava 1:500