


KRUNTIDE NÄITA AJAD:

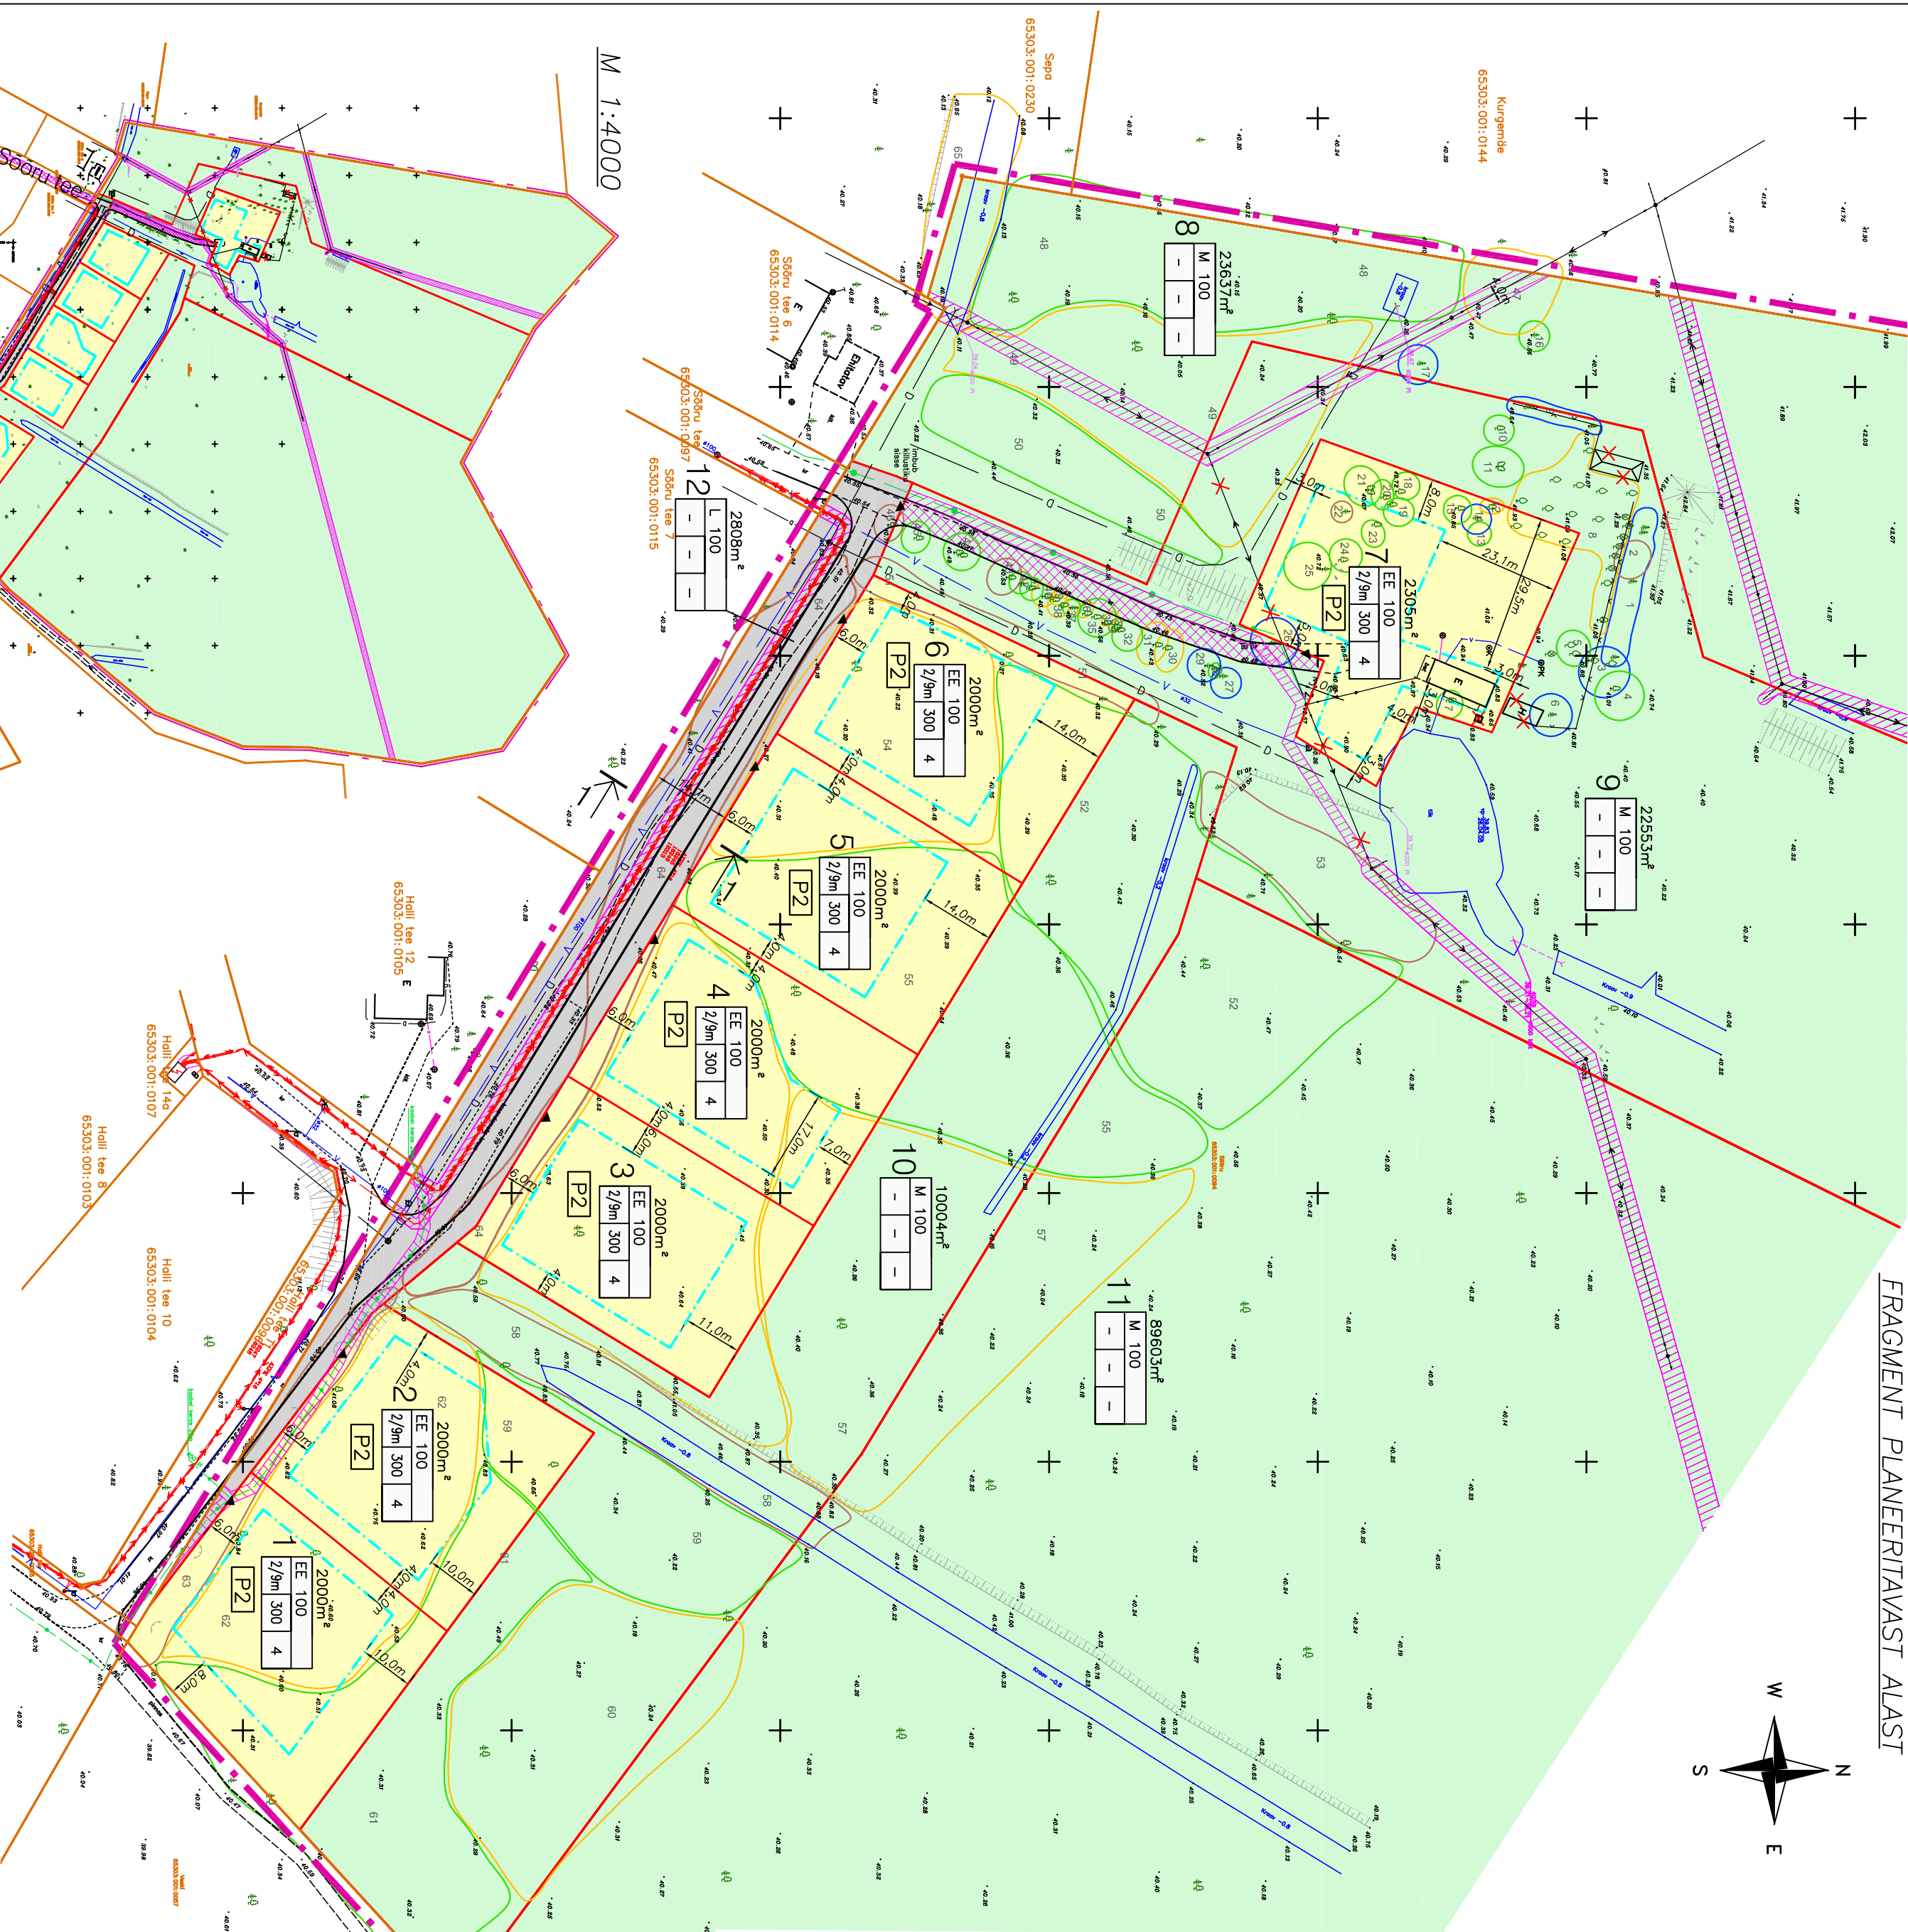

ANDMED KRUNTIME MOODUSTAMISEKS:

TINGMARGID:

sihtotstarve, %krundi kogupinnast
 2000m² _____ krundi pindala
 pos.nr. EE 100 _____
 2 2/9m 300 4 hooneite arv
 korruselisu/kõrgus max. ethtuslune pind

Elumumaa	
Maatulundusmaa	
Transpordimaa	
Lubatud hoonestusala	
Juurdepääs krunnale	
Parkimiskohtrade arv krunnili	
II väärtusklassi puitaim – väärtuslikud	
III väärtusklassi puitaim – olulised	
IV väärtusklassi puitaim – väheväärtuslikud	
V väärtusklassi puitaim – likvideeritavad	
Elektripaigaldise kaitsesöönd, õnnuliin alla 1kV 2m keskvälj, modakabeliliin 1m däärmisest kaablist (aals. Enhusteaduslik)	
Sideehitiste kaitsesöönd 1m sideehitistest (aals. Enhusteaduslik)	
Teeservituudi saadmise vajadus	

lisana joonise juurde.

MADE Projekt OL
Baudkivi: 100 123

Peetri, Rae vald
Harjuma 75312
tel. 6024496
tel. 5176475
faks 6024402

Leht	DP-5
------	------

100 ml.	14016
Möötikava	1.1000

Stadium:	DP
----------	----