


TINGMÄRGID:

- | Address | |
|----------------|--------|
| sihtotlane | suurus |
| katastritunnus | |

 $\mathbb{Z}$

-

Lühitettigimuste järgne planeeringuala piir
 Ollemasoleva kinnistu piir
 Kinnistu andmed
 Maotulundusmaa
 II võõrtusklassi puitaim – võõrtusilikud
 III võõrtusklassi puitaim – olulised
 IV võõrtusklassi puitaim – vähevõõrtusilikud
 V võõrtusklassi puitaim – liikvideeritavad
 Elektripaigaldise kaitsevöönd, õhuiliin alla 1kV 2m kesktelt,
 mookaabeliini 1m äärmisest kaablist
 (alus: Ehitusedustik)
 Sideehitise kaitsevöönd 1m sideehitistest
 (alus: Ehitusedustik)

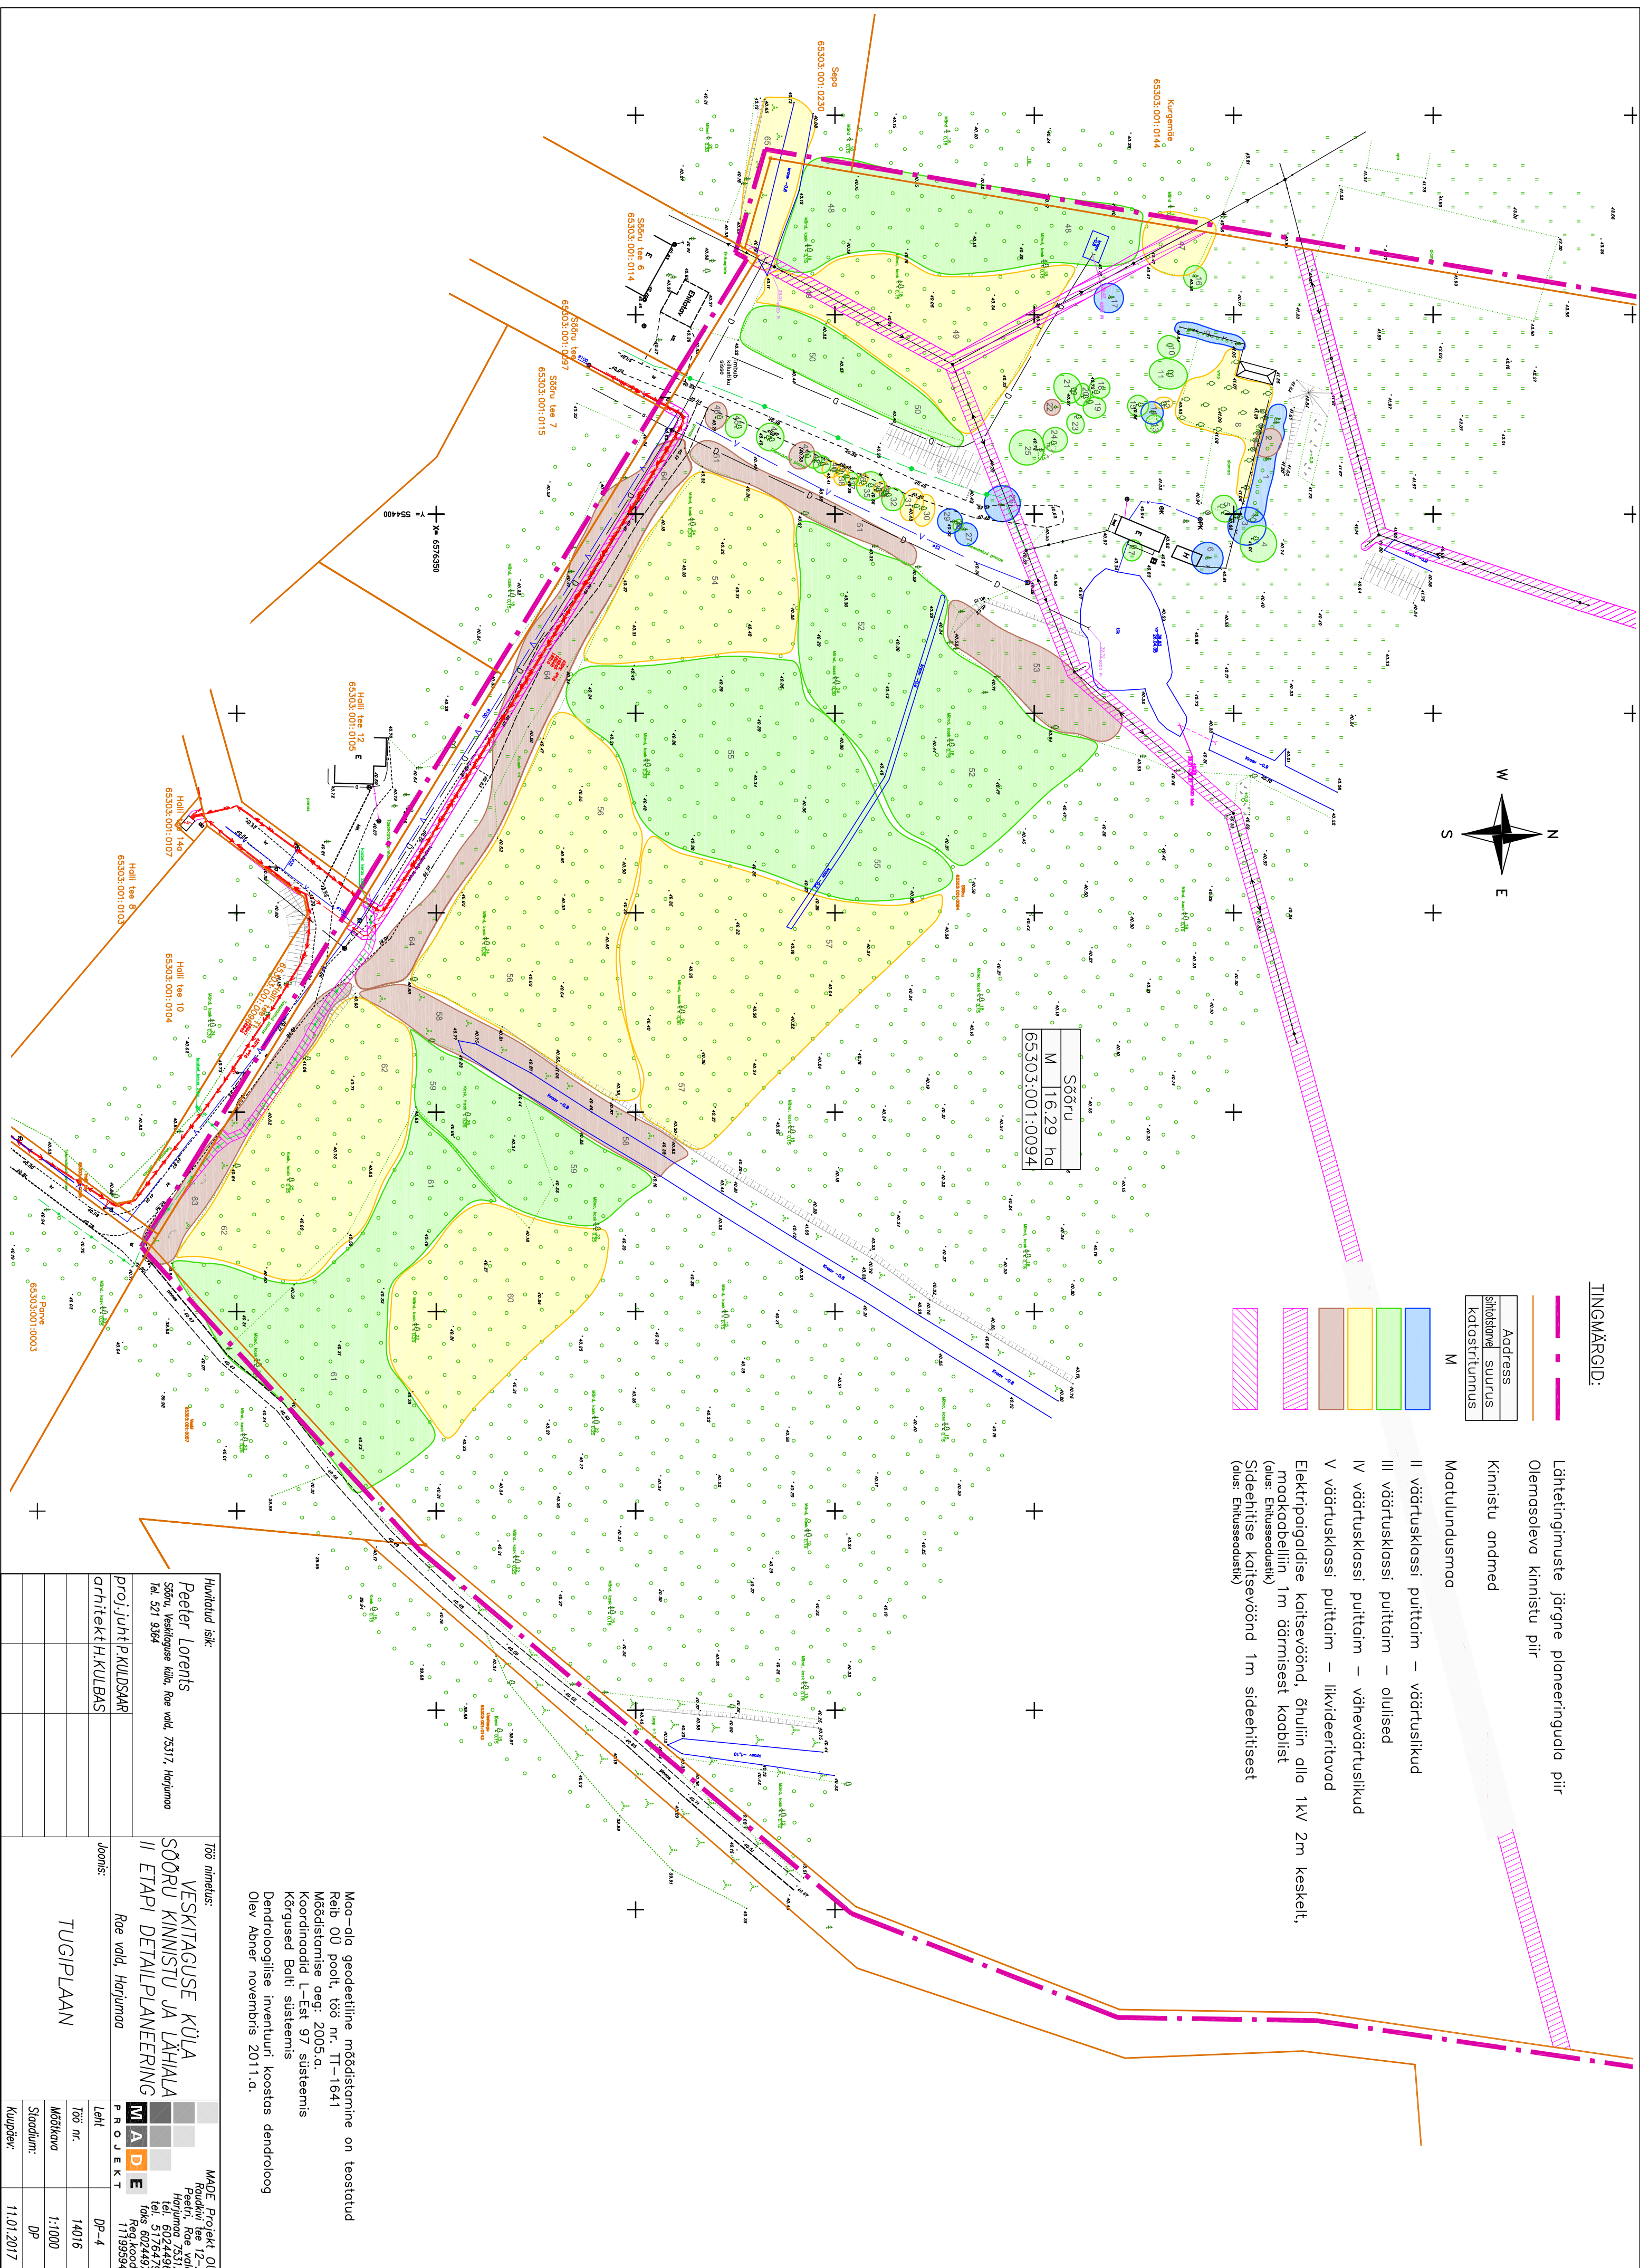

Huvitatud isik: Peeter Lorents Sõbra, Veskitaguse küla, Rõe vald, 75317, Harjumaa Tel. 521 9364	Töö nimetus: VESKITAGUSE KÜLA SÕBRU KINNISTU JA LÄHIALA II ETAPI DETAILPLANEERING	MADE Projekt OÜ Rea küla nr 2 Peetri, Rõe vald Harjumaa 75317 tel. 6024499 tel. 5176474 faks 602449 Reg.koosolek 11839594
proj. juht P.KULDSAR arhitekt H.KULBAS	Rõe vald, Harjumaa	
Ühoniis:	TUGIPLAAN	PROJEKT
		Lähit DP-4
		Töö nr. 14016
		Mõõtkava 1:1000
		Staadium: DP
		Kuupäev. 11.01.2017