


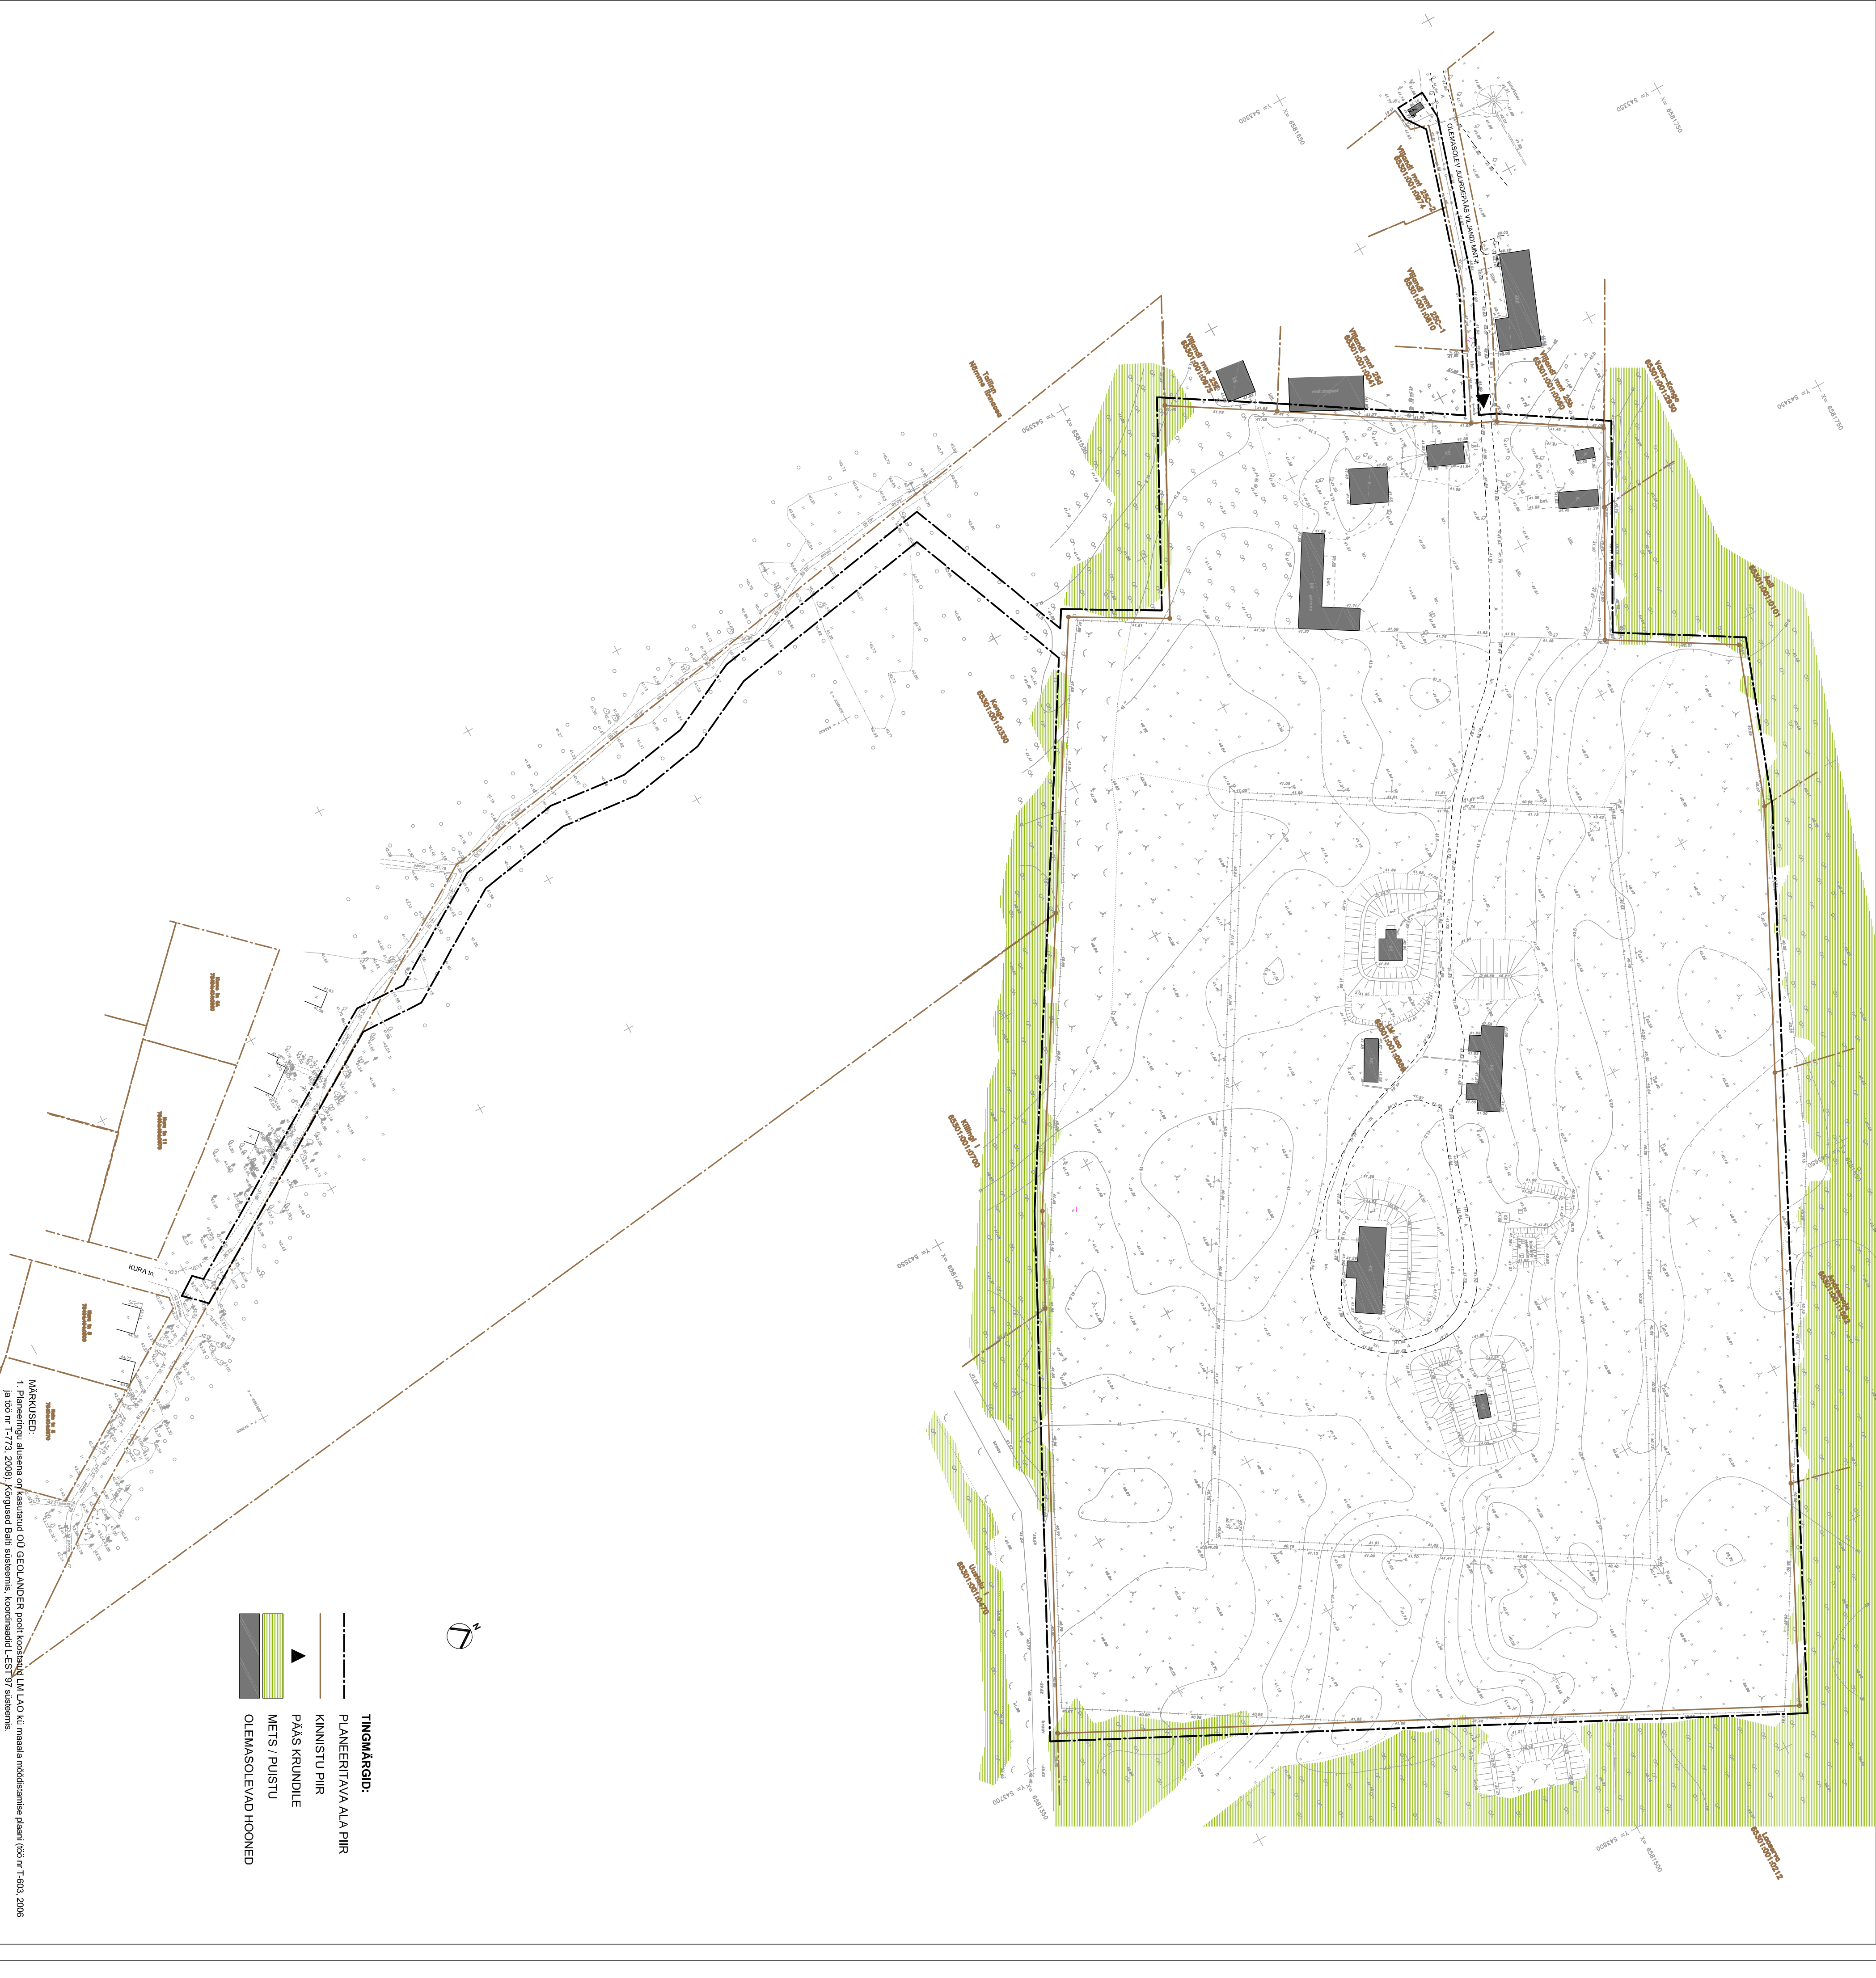

- TINGIMÄRGID:**
- PLANEERITAVA ALA PIIR
 - KINNISTU PIIR
 - PÄÄS KRUNDILE
 - METS / PUUSTU
 - OLEMASOLEVAD HOONED

MARKUSED:
1. Planeeringu aluseks on kasutatud OÜ SEGLANDER poolt koostatud LM LAO küla maastik-mõeldamise plaani (06 nr T-603, 2006 ja 06 nr T-773, 2008) koostanud Eesti süsteemis, koordinaadid L-EEST 97 süsteemis.

ARHITEKT: R. REINOLT

LM LAO KINNISTU DETAILPLANEERING

Järgneva küla, Rae vald, Hailuua			
TUGIPLAAN			
30.10.08	M 1:1000	Jätkus 2	

LOKOMOTIV